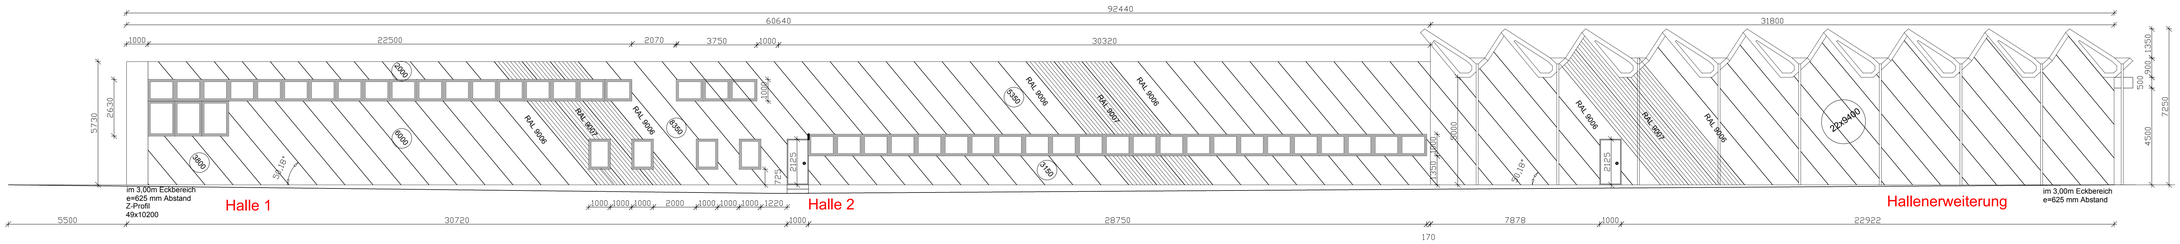

Westansicht gesamt

Eckblech
Z= 320 t= 0,8 mm = 11 m2
Einbauort : Ecke
Stück= 8 x 4000mm RAL9006

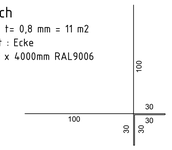

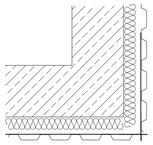

Ecke

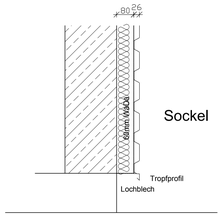

Sockel

Lochblech 314,00m
Z= 140 t= 0,8 mm = 44 m2
Einbauort : Sockel+Fensterstur
Stück= 80 x 4000mm

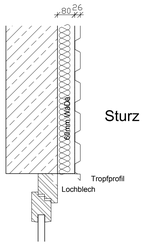

Sturz

Tropfblech 314,00m
Z= 125 t= 0,8 mm = 40 m2
Einbauort : Sockel+Fensterstur
Stück= 72 x 4000mm RAL9006
Stück= 8 x 4000mm RAL9007

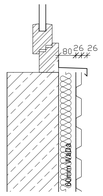

Brüstung

SP 26/143/1000/0,7 Stahl-PE- RAL9006

Halle 1+ Erweit.

SP26-143-1000 RAL 9006					
Pos	Stück	Länge	Breite		m2
1	32	9,40	1,00	Halleerr	206,80
2	12	8,45	1,00	Halle	101,40
3	11	6,00	1,00	Halle	66,00
4	13	5,25	1,00	Halle	68,25
5	13	3,15	1,00	Halle	40,95
6	5	3,80	1,00	Halle	19,00
7	12	2,00	1,00	Halle	24,00
					519,80

SP26-143-1000 RAL 9007					
Pos	Stück	Länge	Breite	t=0,7	m2
	3	9,40	1,00		28,20
	3	6,00	1,00		18,00
	3	5,25	1,00		15,75
	3	3,15	1,00		9,45
	3	2,00	1,00		6,00
					77,70

Halle 1+ Erweit.

SP26-143-1000 RAL 9006					
Pos	Stück	Länge	Breite	t=0,7	m2
1	42	10,10	1,00		424,20
2	20	8,50	1,00		170,00
					604,20

SP26-143-1000 RAL 9007					
Pos	Stück	Länge	Breite	t=0,7	m2
	2	10,10	1,00		20,20
	3	8,50	1,00		25,50
					55,80

Giebel

SP26-143-1000 RAL 9006					
Pos	Stück	Länge	Breite	t=0,7	m2
1	18	7,50	1,00		135,00
2	15	9,70	1,00		145,50
					280,50

SP26-143-1000 RAL 9007					
Pos	Stück	Länge	Breite	t=0,7	m2
	2	9,70	1,00		20,10
	2	8,00	1,00		16,00
	2	6,00	1,00		12,00
	2	4,00	1,00		8,00
					65,10

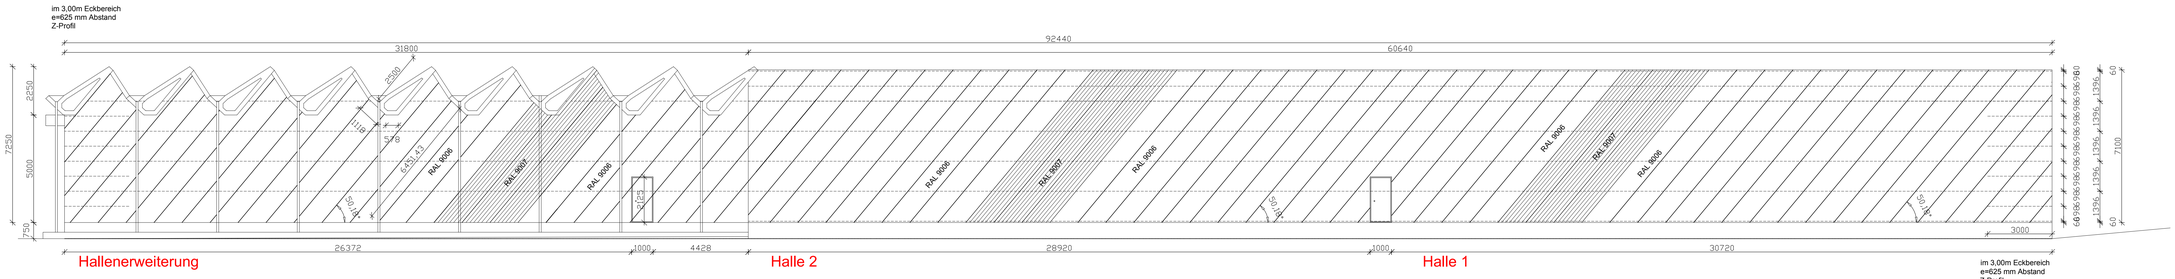

Ostansicht gesamt

Lisene
Z= 320 t= 0,8 mm = 1,8 m2
Einbauort : Fassade mittig
Stück= 1 x 5000mm RAL9007

Lisene mittig

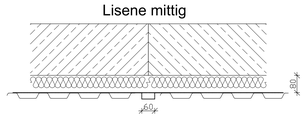

Türanschluss

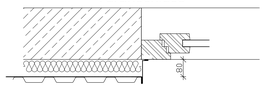

Türleibung
Z= 280 t= 0,8 mm = 1,8 m2
Einbauort : Fenster+Türen
Stück= 10 x 2125mm RAL9006
Stück= 5 x 1000

Attika
Z= 470 t= 0,8 mm = 110 m2
Einbauort : Fenster+Türen
Stück= 60 x 4000mm RAL9006

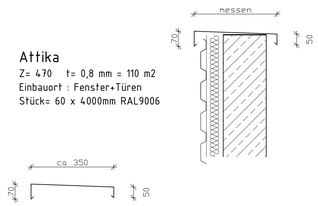

Anschluss an Betonschale

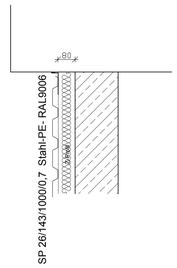

Anschluss
Z= 145 t= 0,8 mm = 1,8 m2
Einbauort : Fenster+Türen
Stück= 10 x 2125mm RAL9006
Stück= 5 x 1000

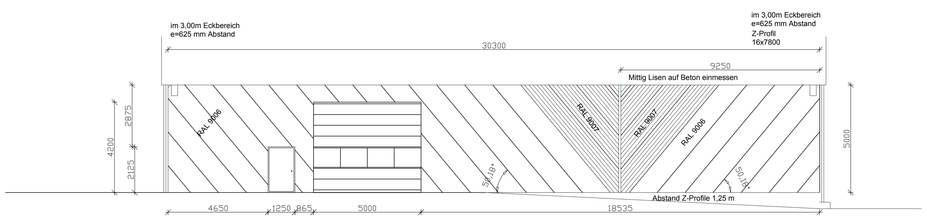

Südansicht Hallenerweiterung

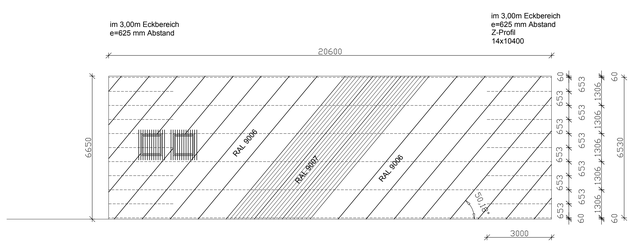

Nordansicht Halle 1

Halle 1+2
Z-Profil 60x50/1,5mm
Material : t-1,5mm

Befestigung der Profile
Dübelabstand : e=30 cm

Index	Datum :	Name	Änderungen :
E			
D			
C			
B			
A			

Ausführung

FERAL
DACH-WAND-SYSTEME

Feral GmbH & CO
Ferdinand-Lassalle-Str.30
72770 Reutlingen

Tel.:07121-9597-0
Fax.:07121-959721

PROJECT NAME
Sanierung einer Halle
Fassadenverkleidung
Fa. Breitner Abfüllanlagen GmbH
Daimlerstr.43
74523 Schwäbisch Hall

gezeichnet:	geprüft :	genehmigt :
Masstab 1:100 1:10		Plannummer : T1
Datum : 12.11.2007	Plangröße : AO	Index

Sämtliche Masse und Angaben sind verantwortlich zu prüfen