






BLICK ZUM SKYLINE

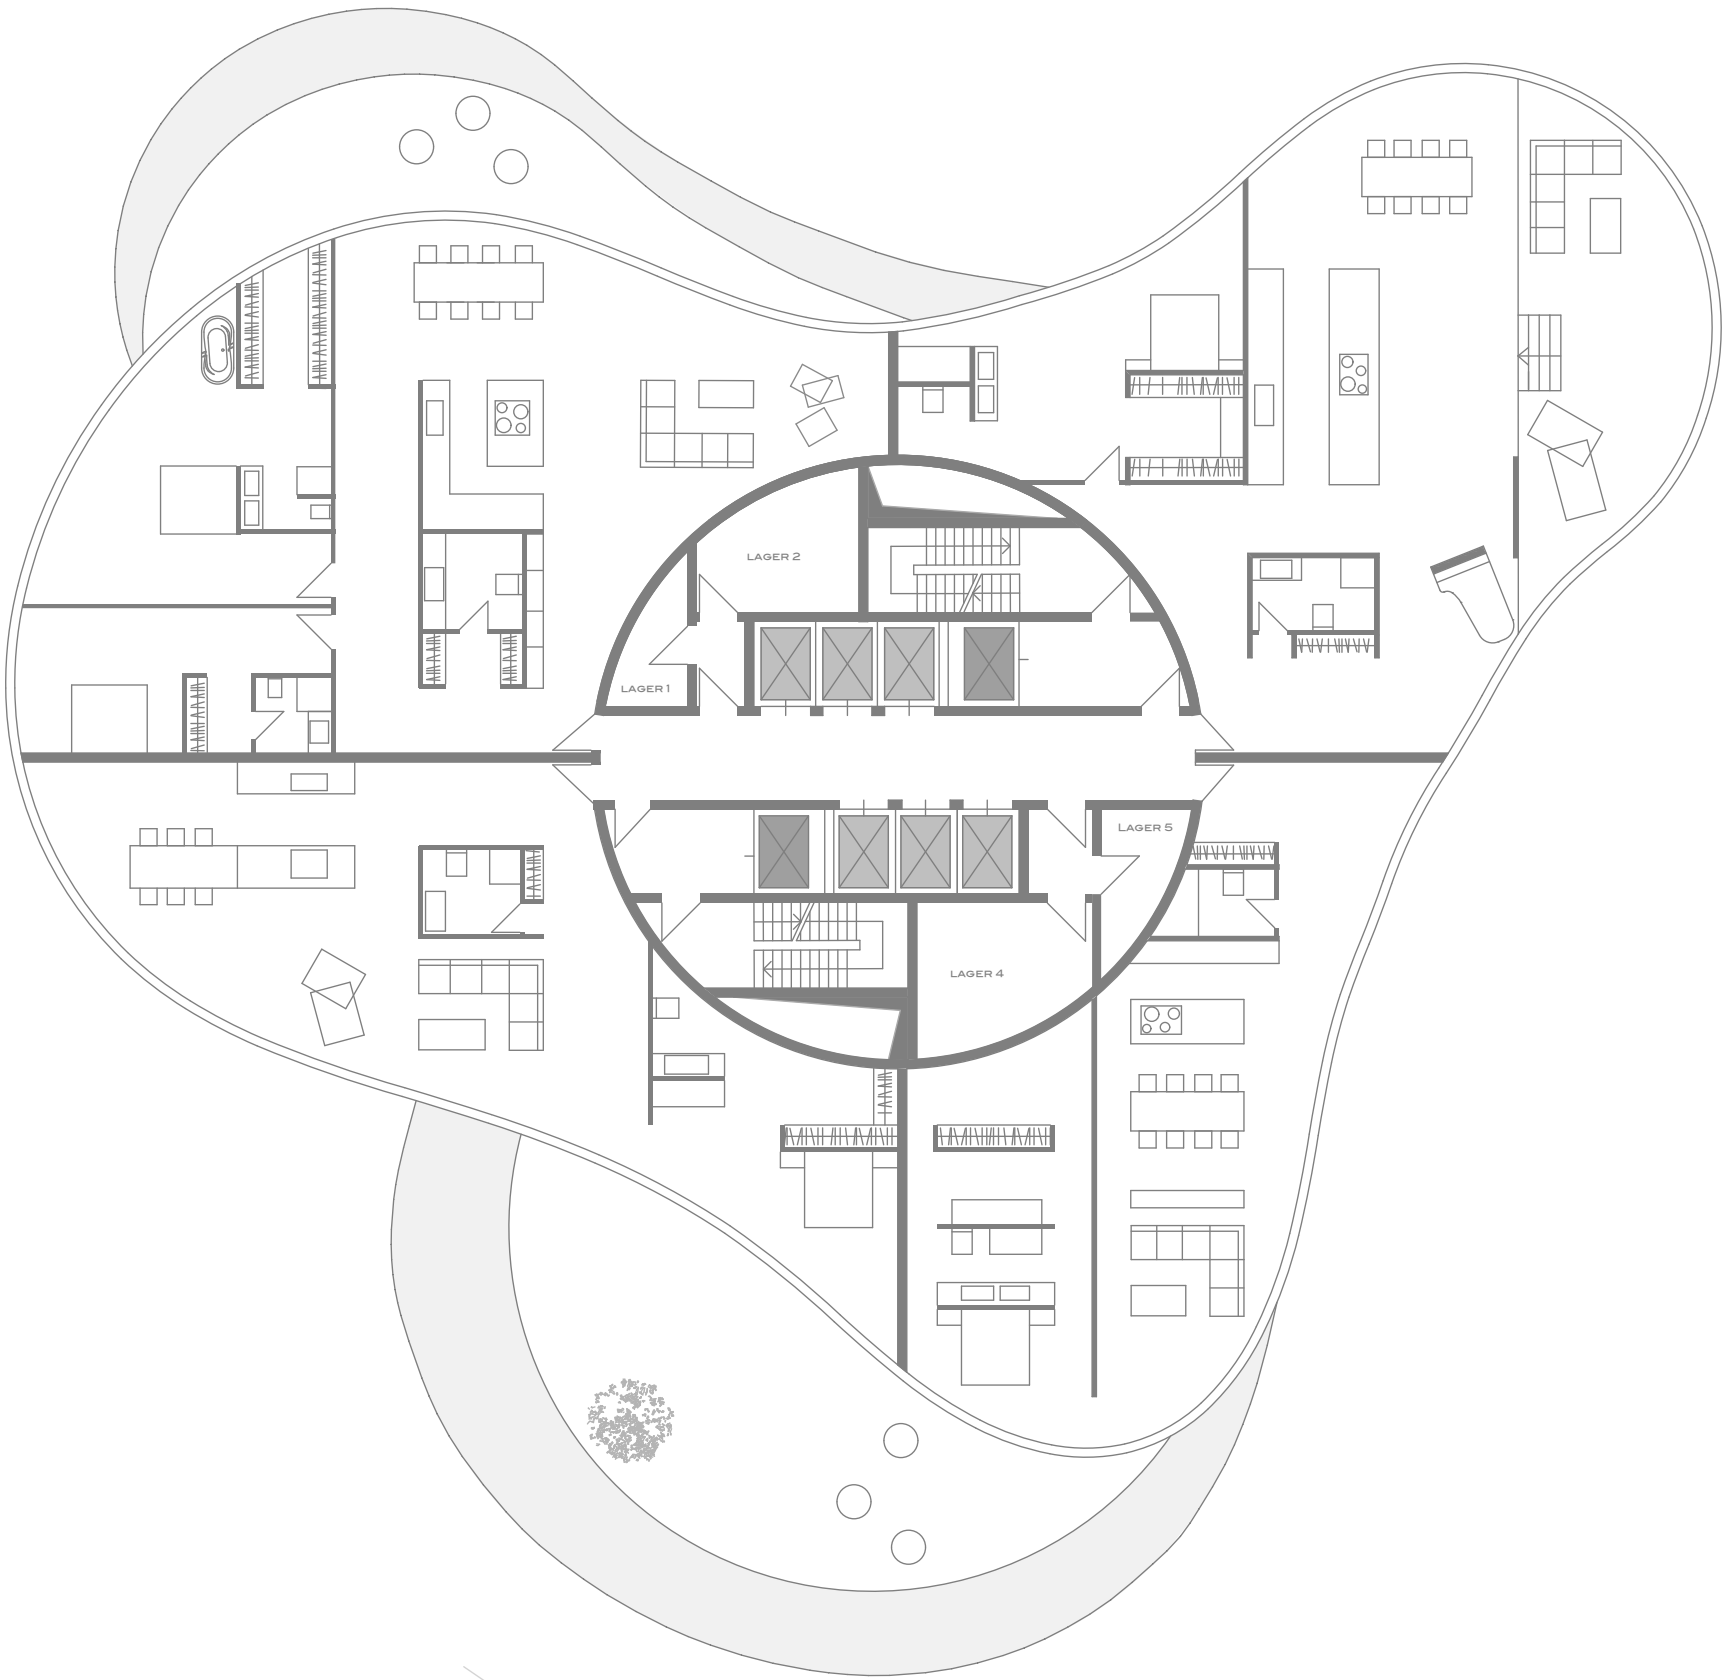

GRUNDRISS WOHNEN 1 M 1:200

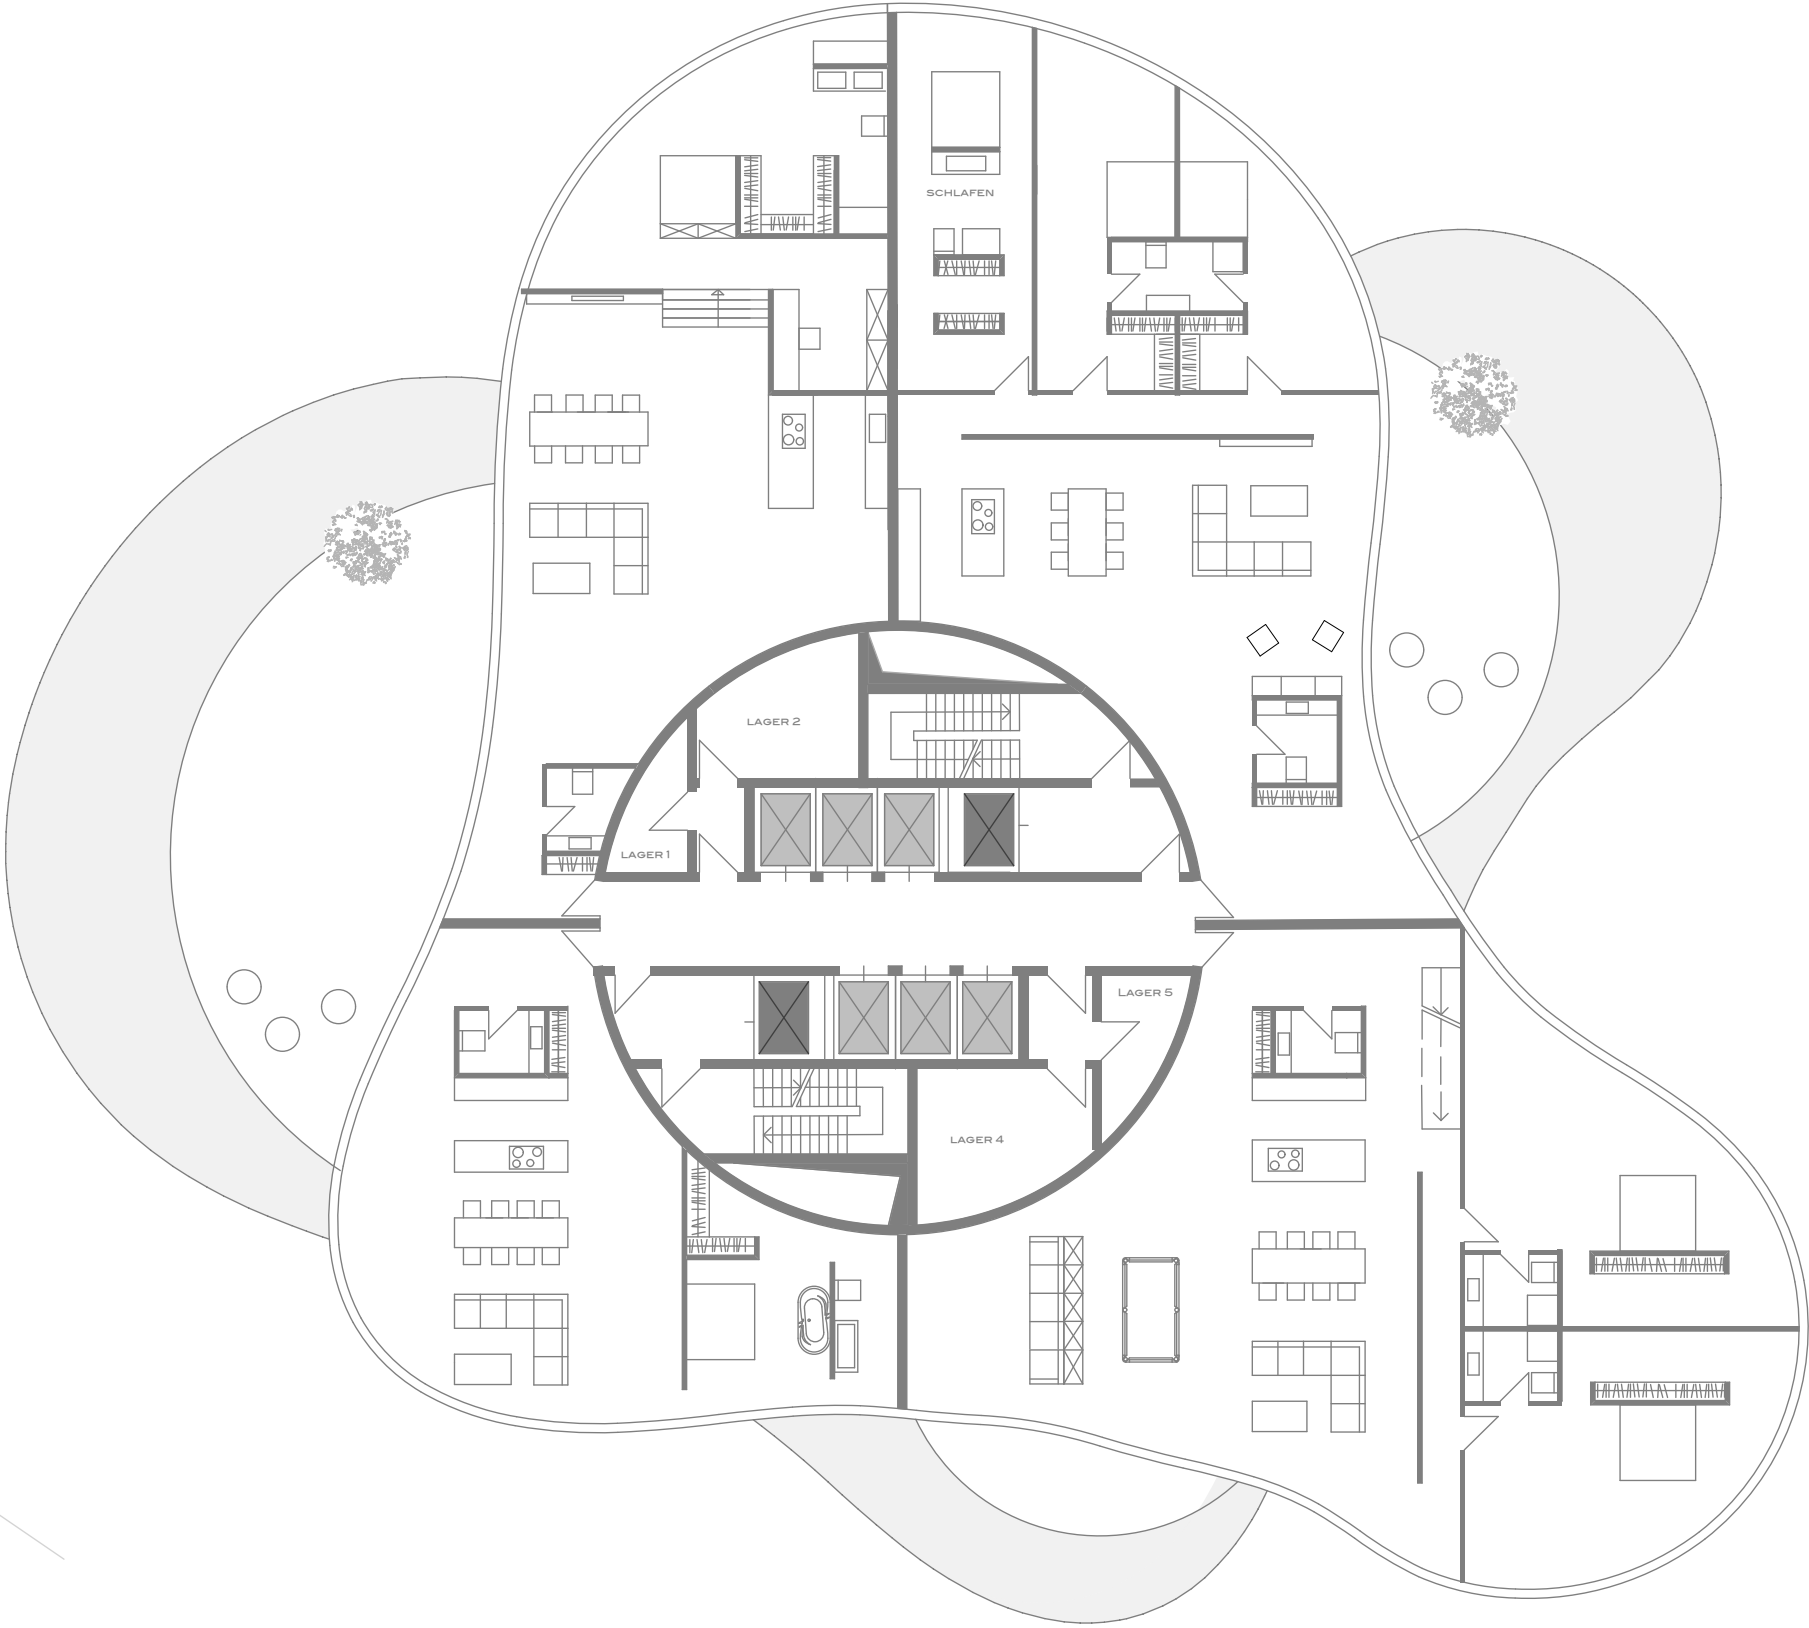

GRUNDRISS WOHNEN 2 M 1:200

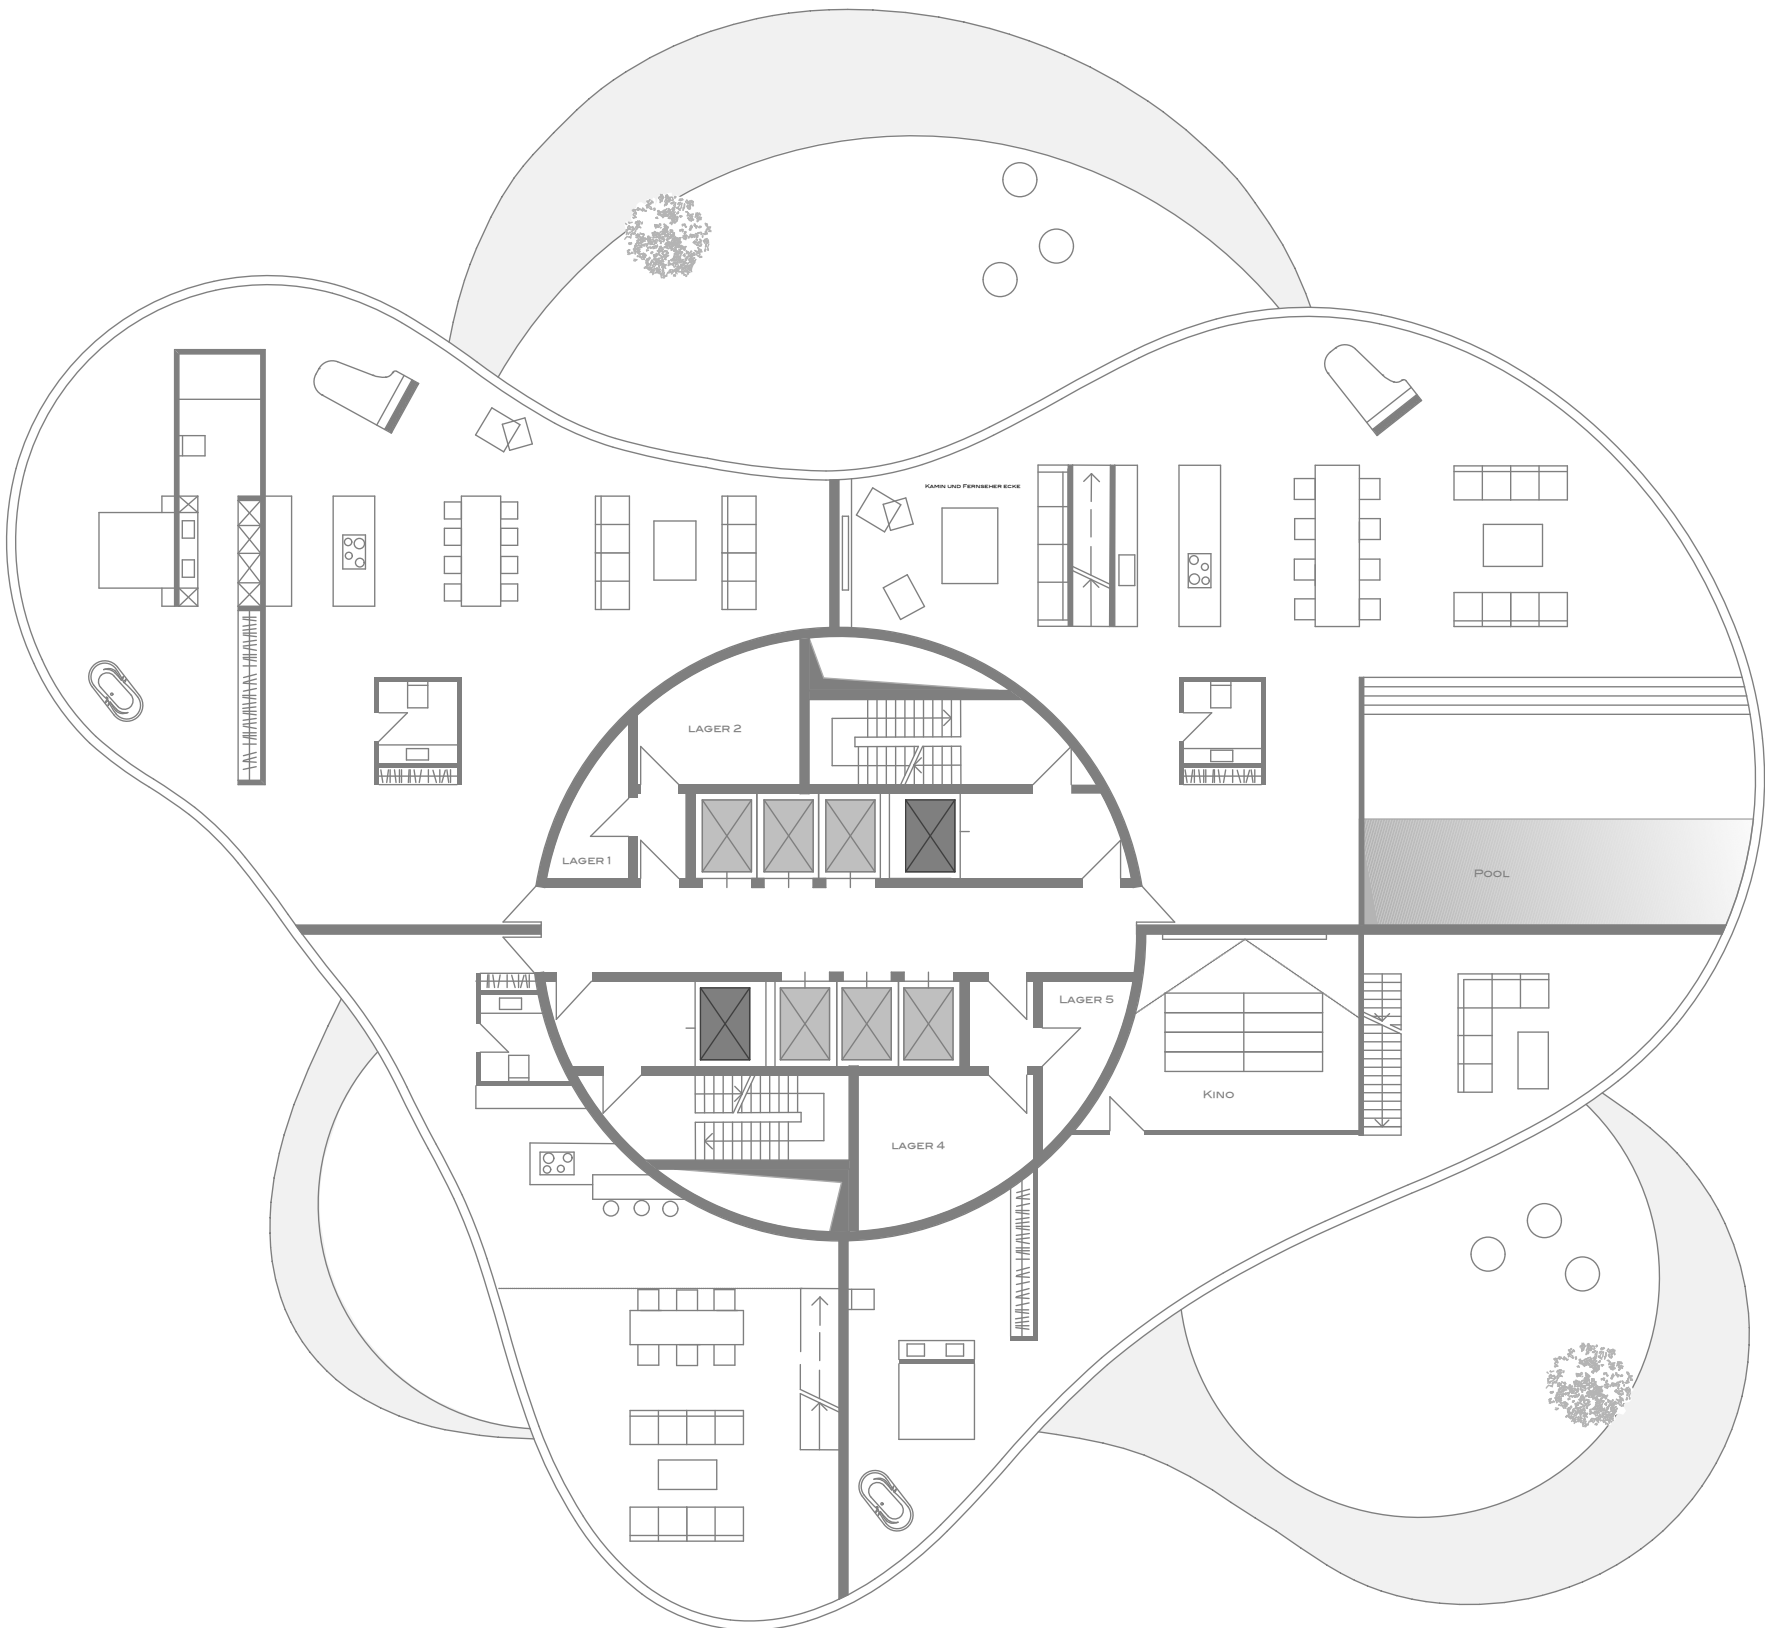

GRUNDRISS WOHNEN 3 M 1:200