






INNENPERSPEKTIVE

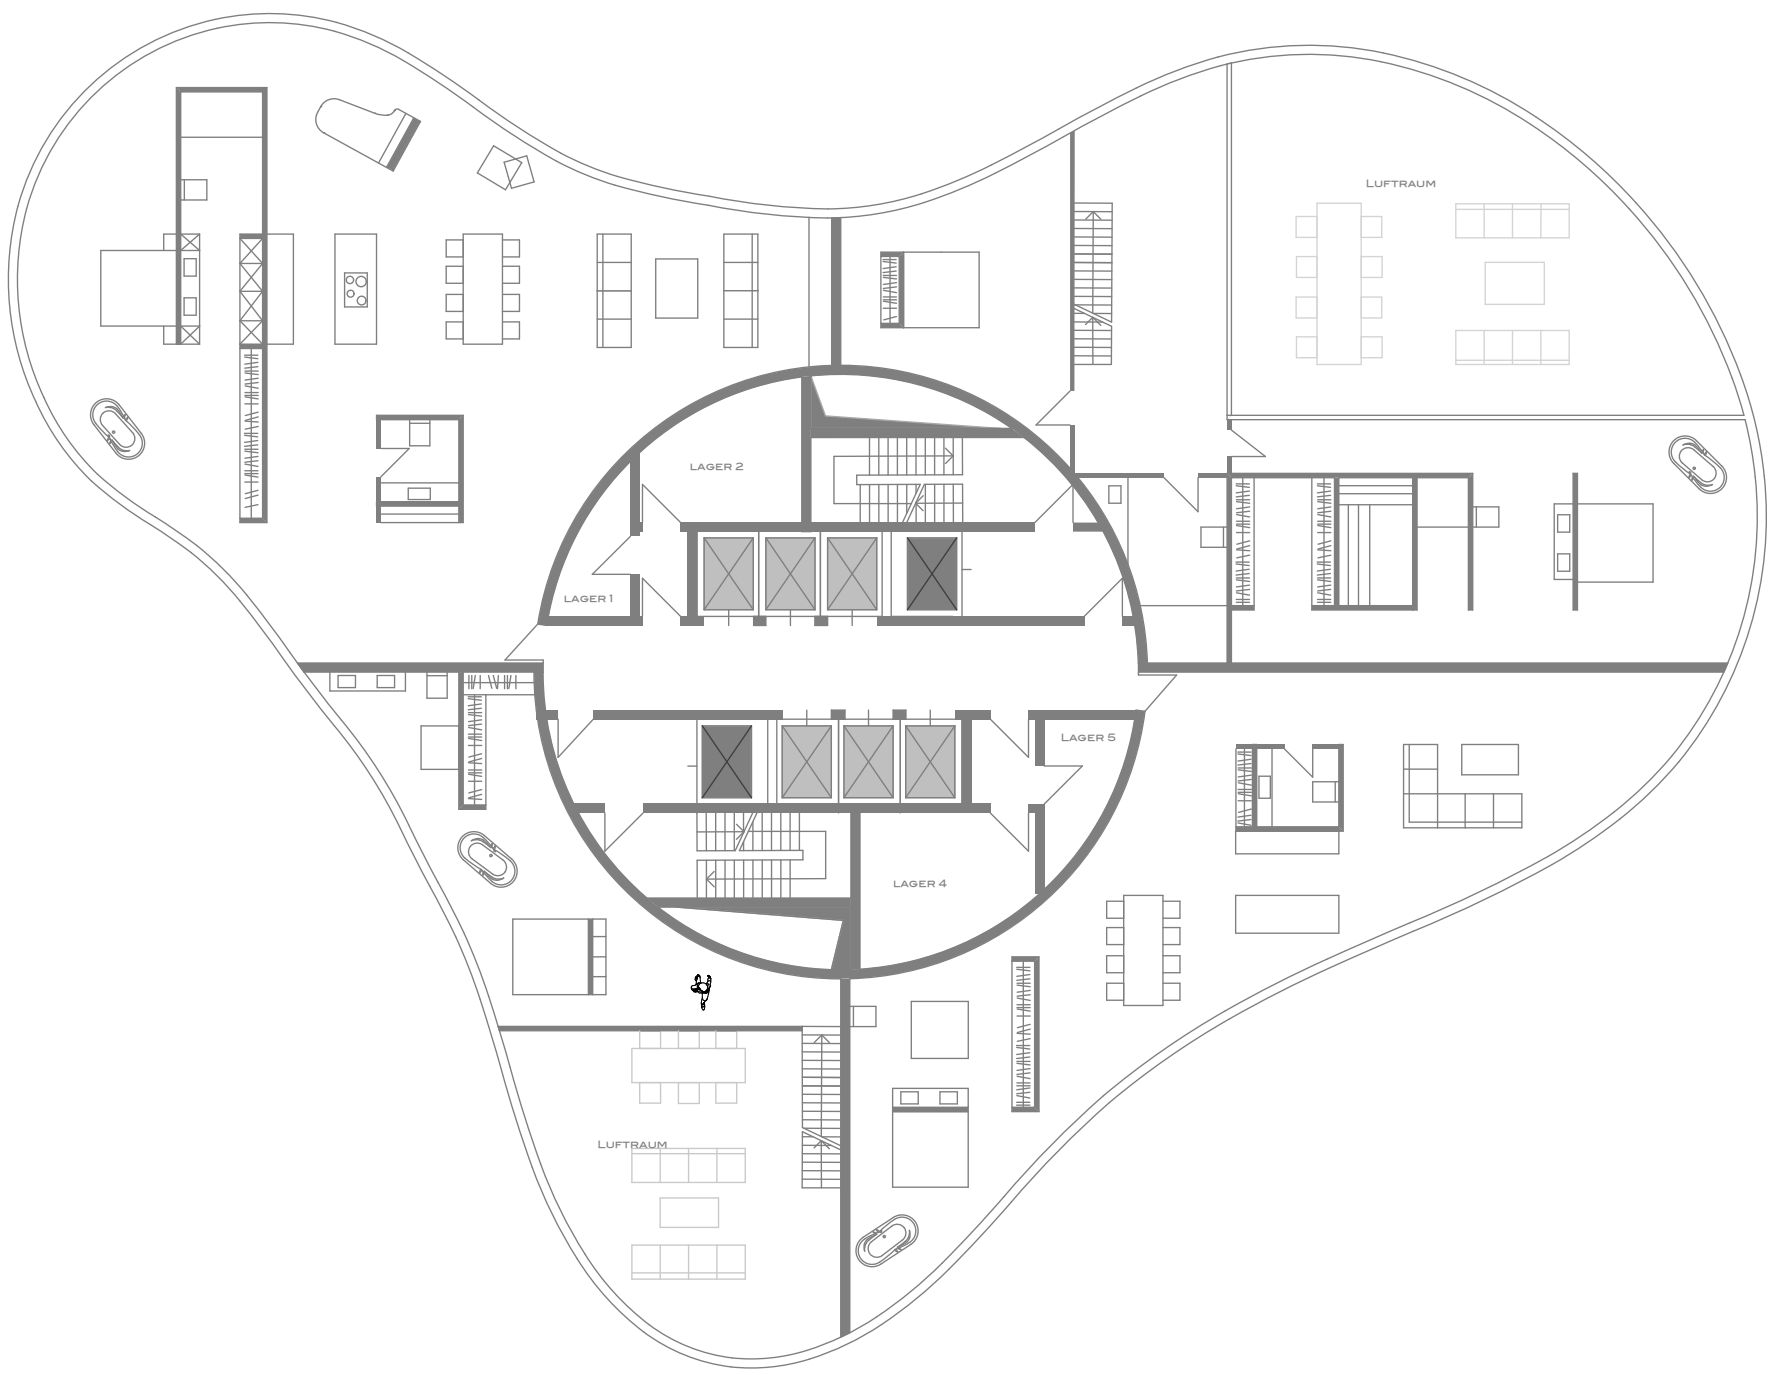

GRUNDRISS WOHNEN 4 M 1:200

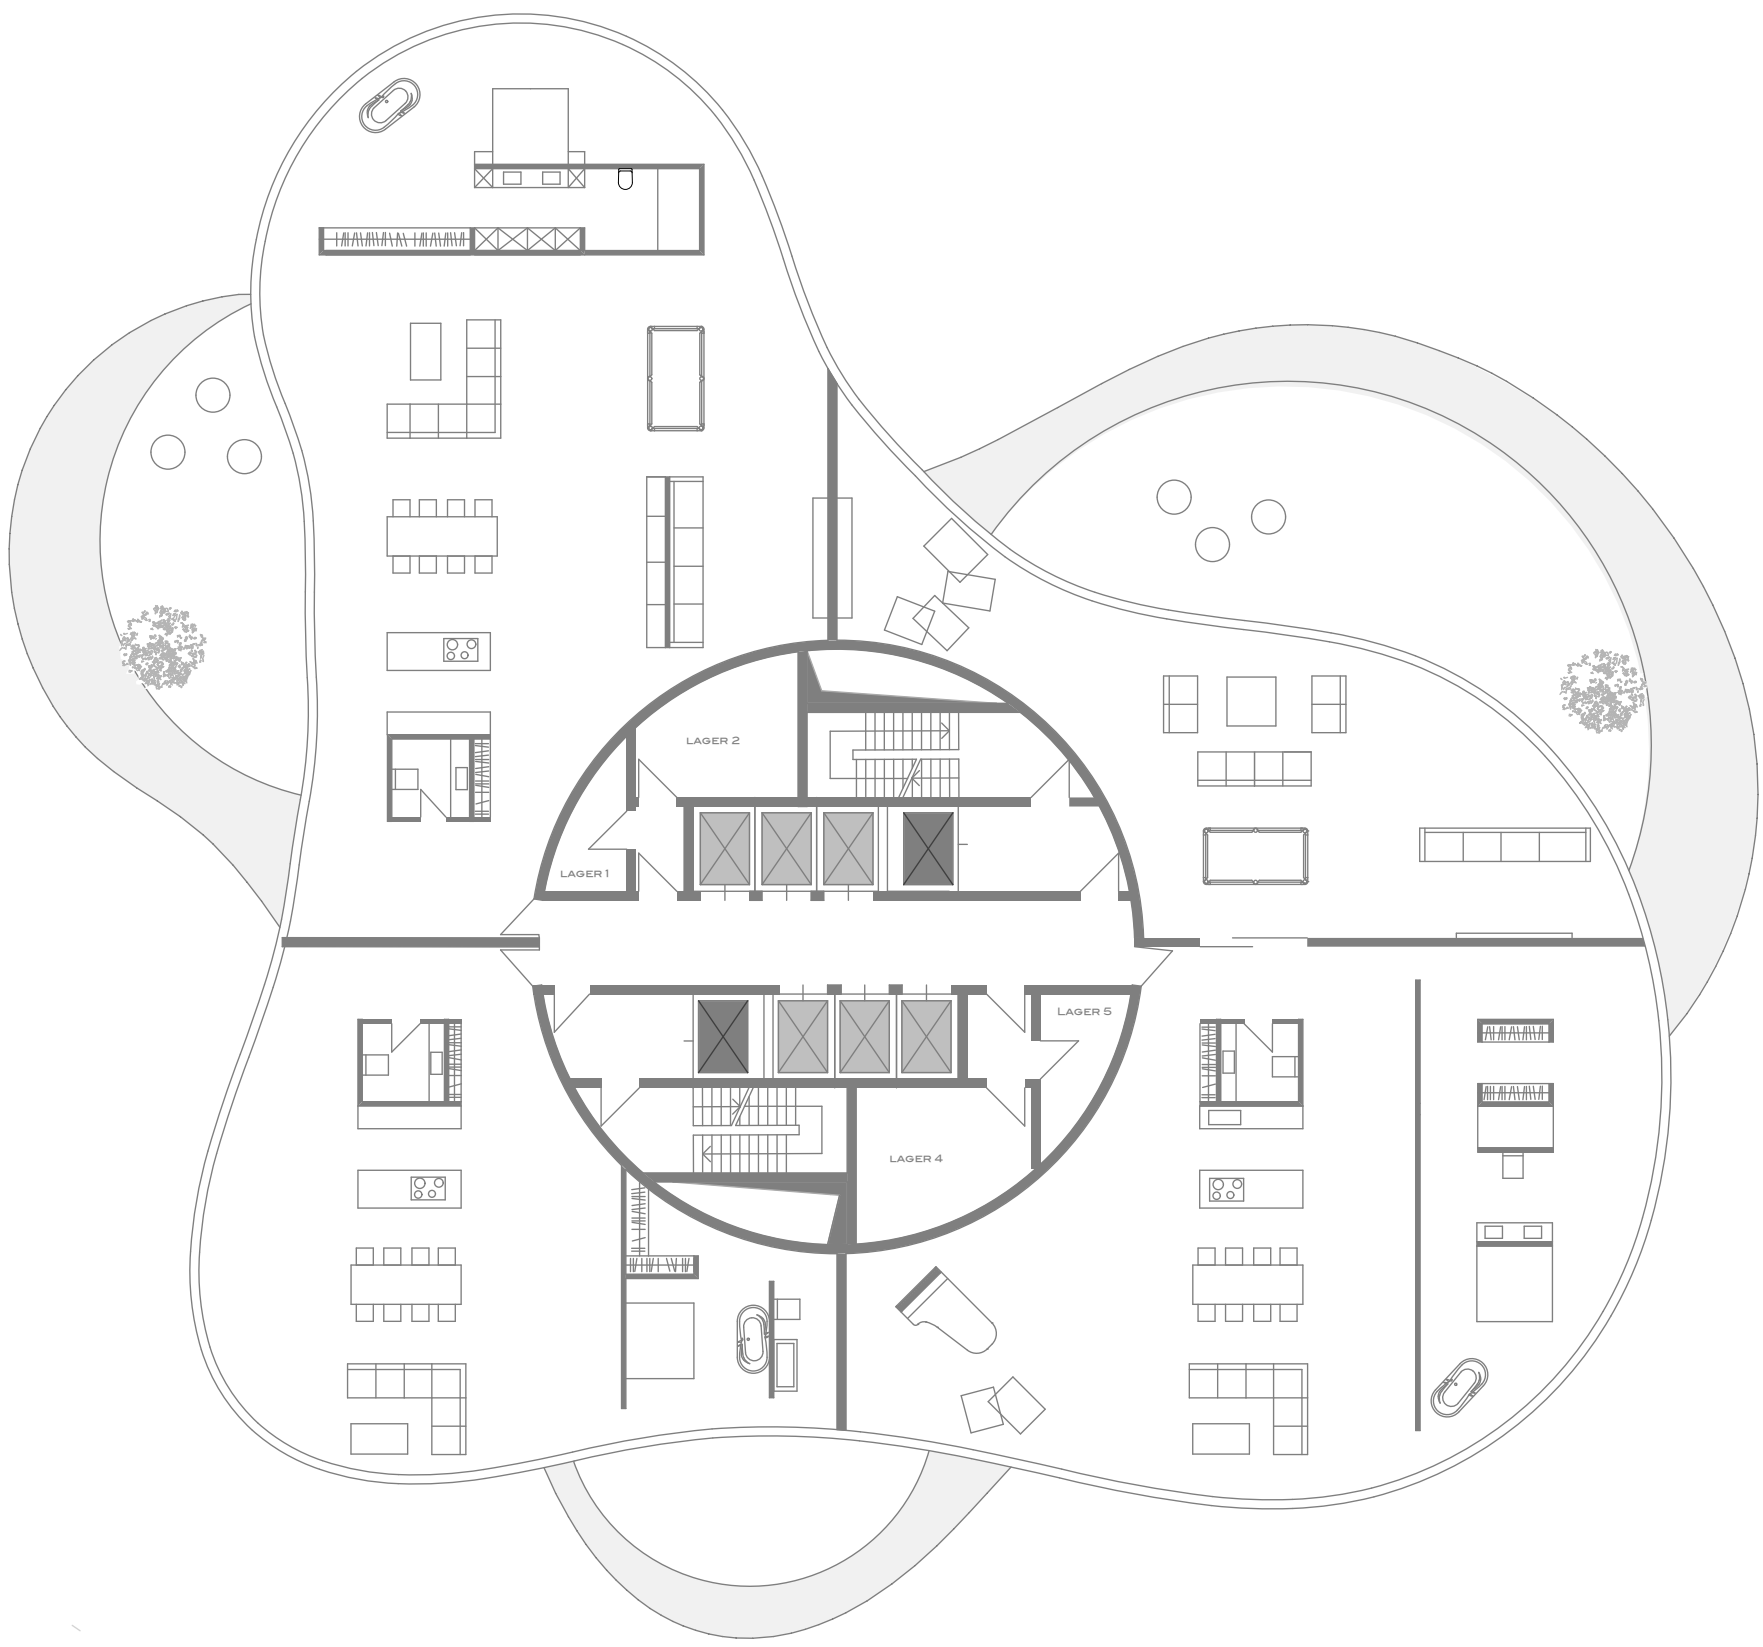

GRUNDRISS WOHNEN 5 M 1:200

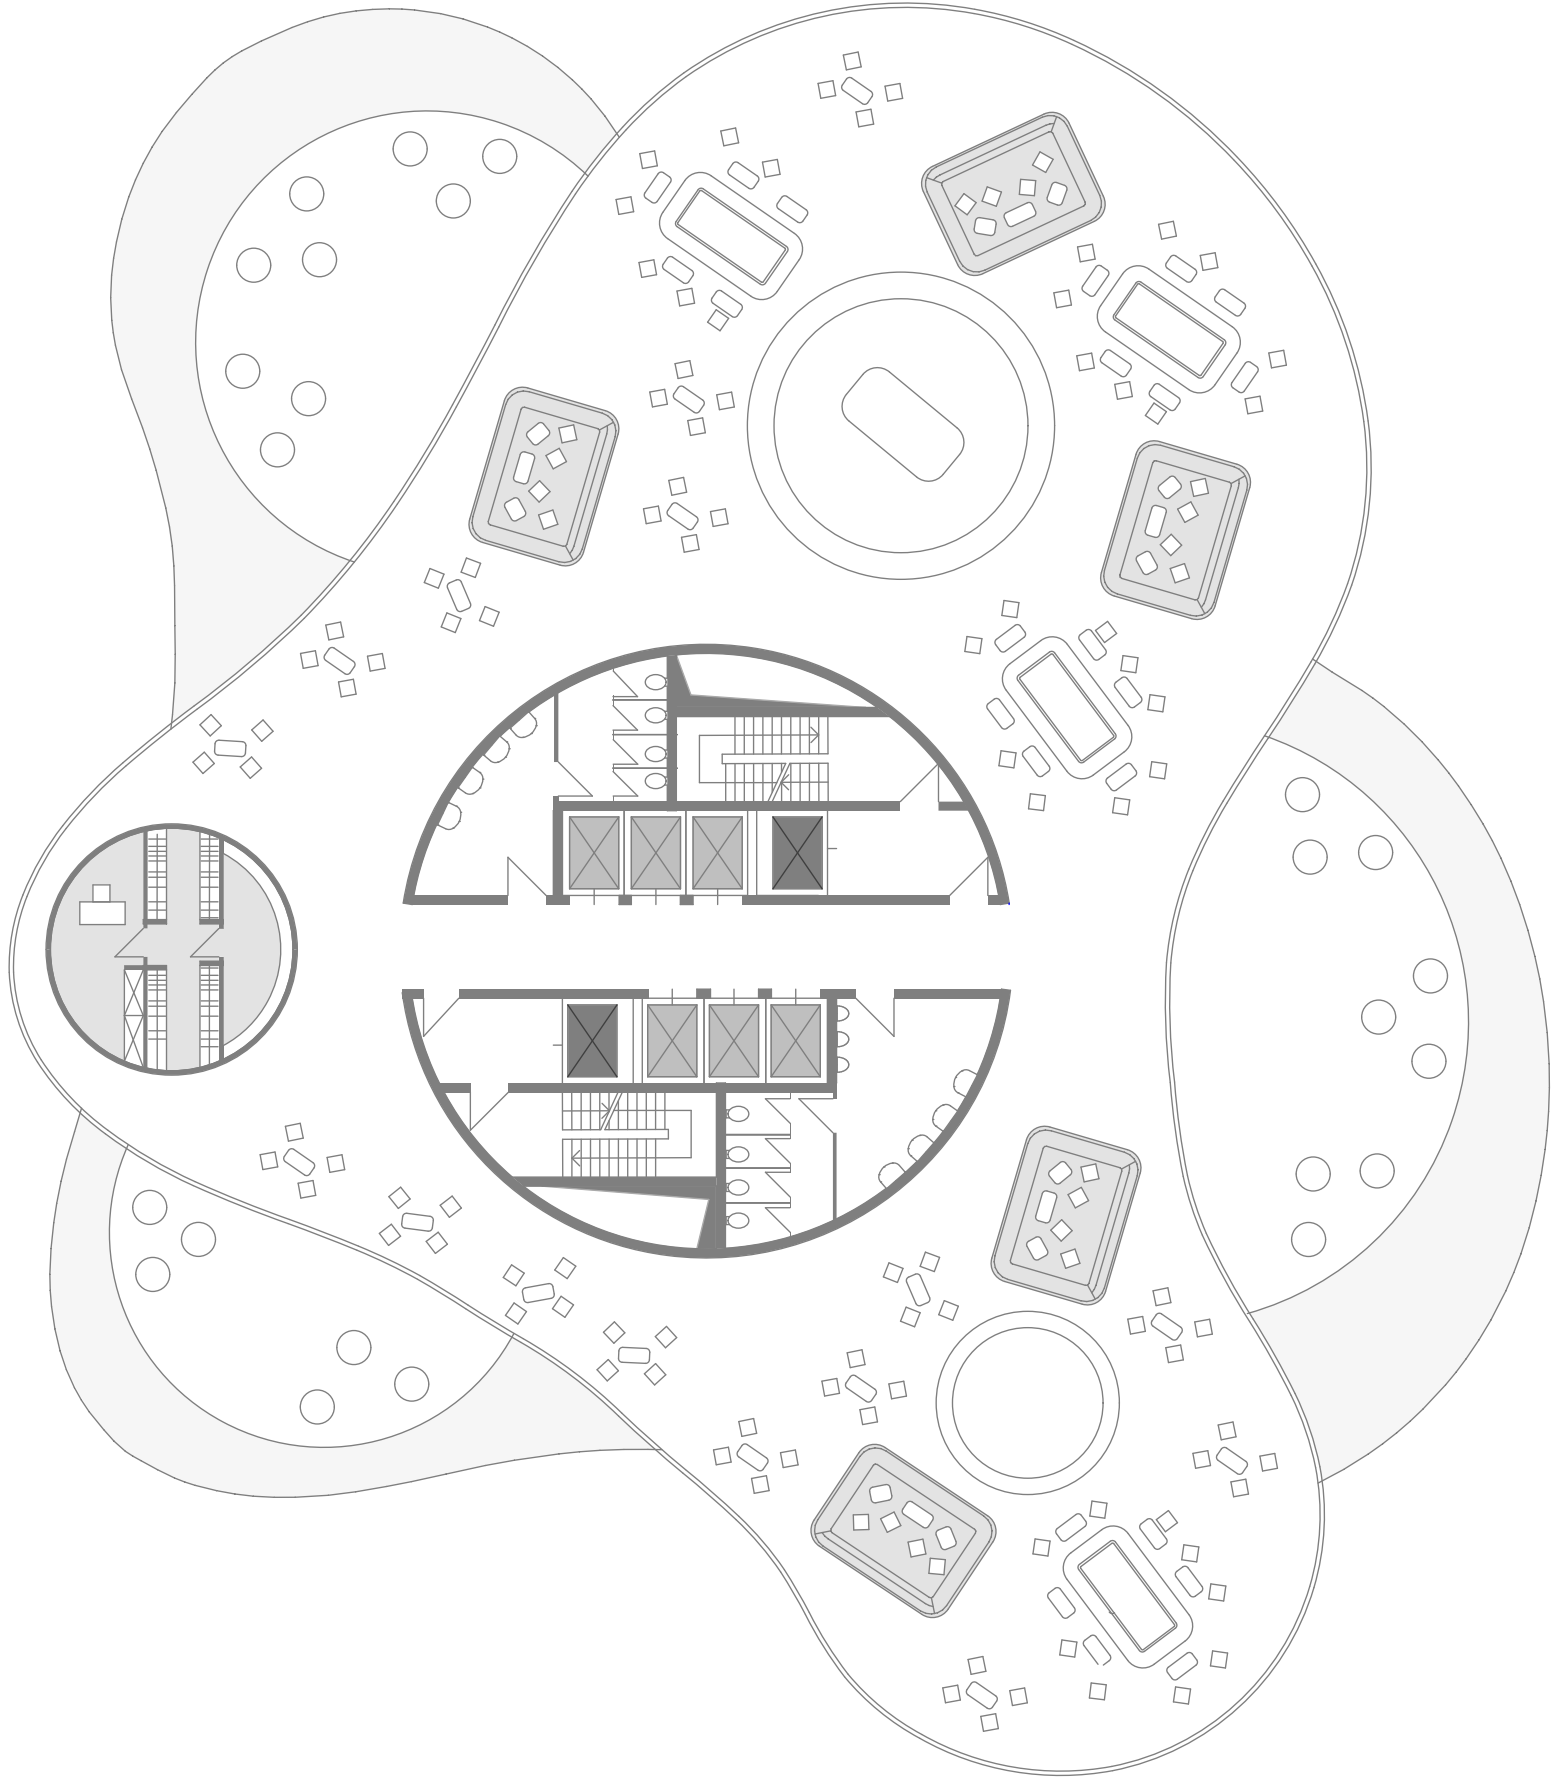

GRUNDRISS SKYBAR M 1:200