




PERSPEKTIVE TERRASSE

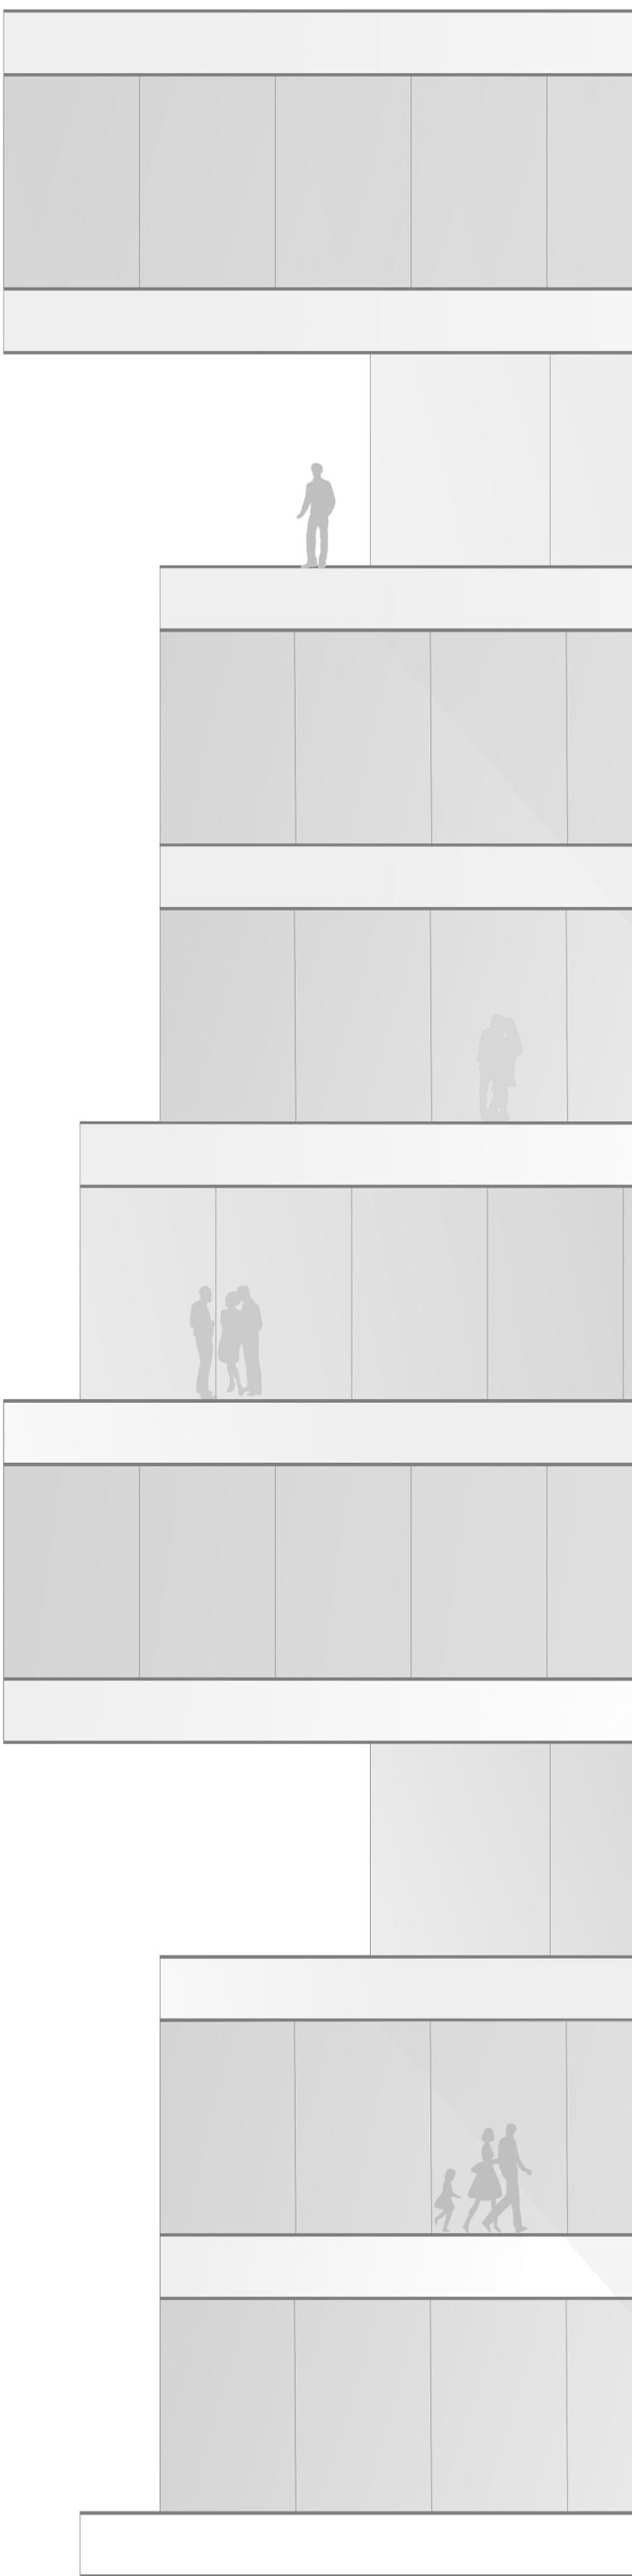

FASSADENSCHNITT MIT TEILANSICHT M 1:50

