


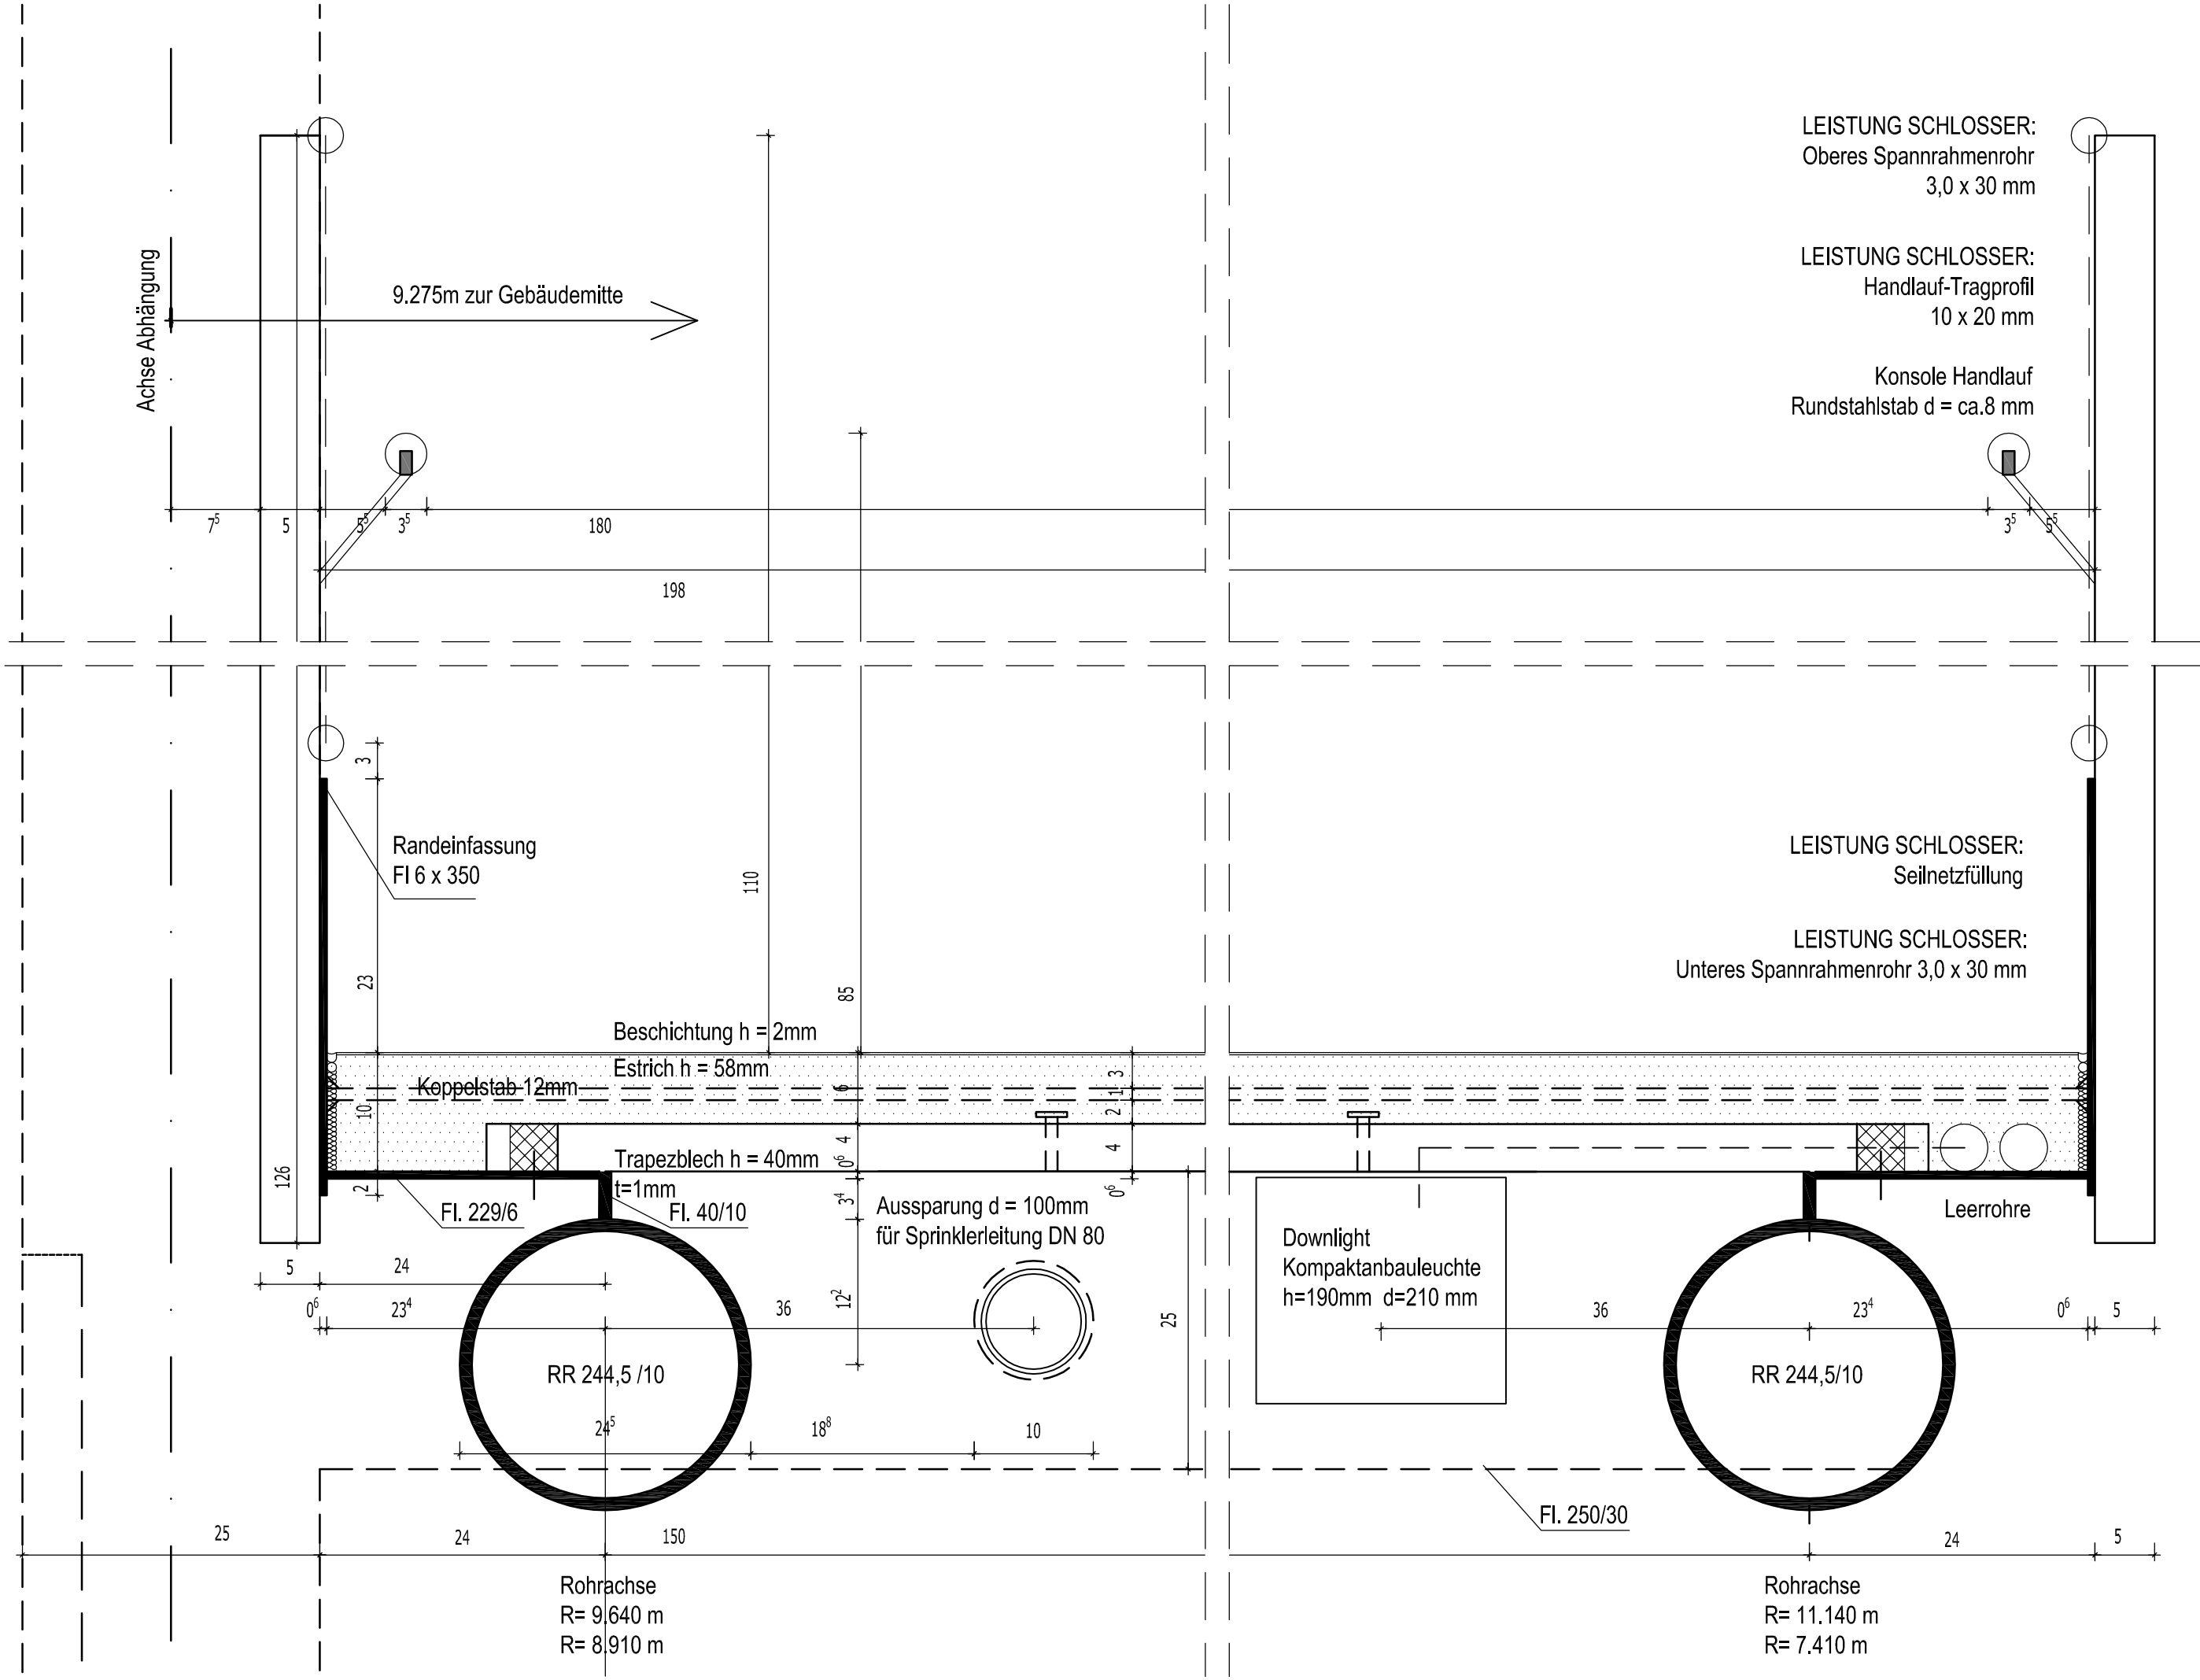

Ernst - Barlach - Schulen

Wendelrampe
Schnittdetail

S	M 1:5	Index	a
23	17.06.2011	Datum	19.01.2012