


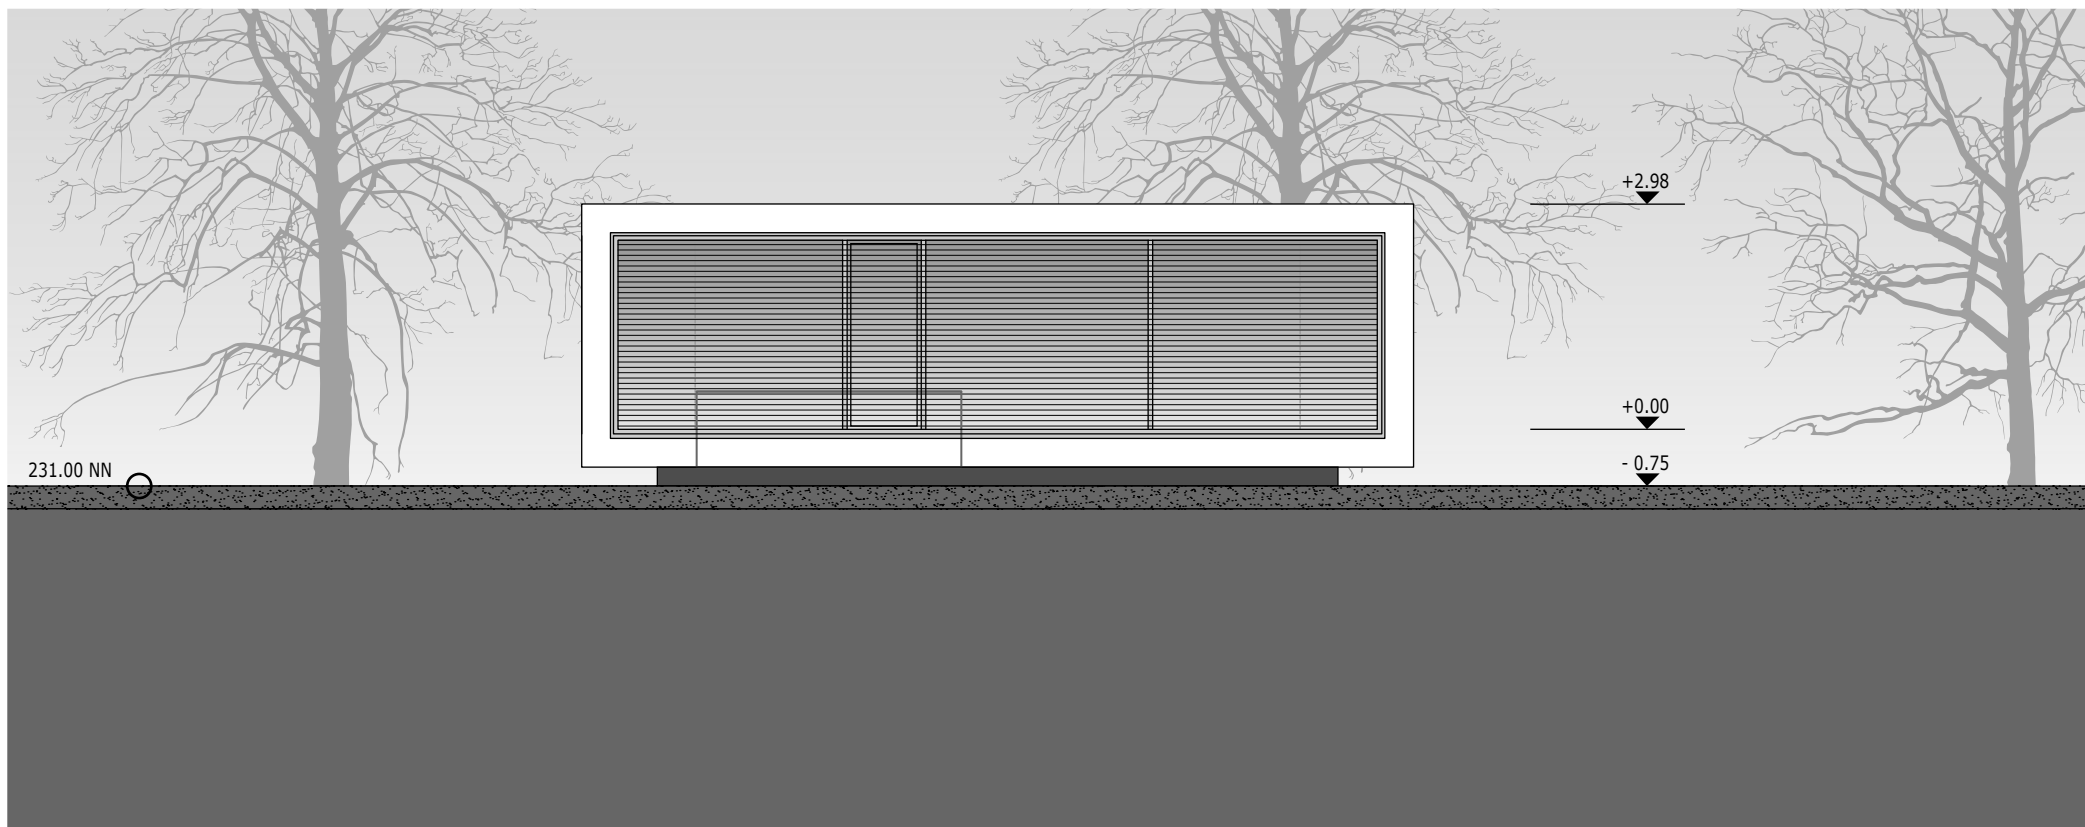

**albin design**

PROJEKT **PAVILLON NORA**  
BENNSTRASSE 4A  
67294 BISCHHEIM

BAUART **NEUBAU**  
PLANUNGSPHASE **AS-BUILT**

DATUM **18.04.2015**  
MASSTAB/GRÖSSE **1:100/DIN A4**

BAUHERR/  
ARCHITEKT **ALBIN TOTH**  
IM HINTERLENZEN 18  
65510 IDSTEIN

BEZEICHNUNG **GARTENANSICHT**

PLAN-NR. **A.08**