


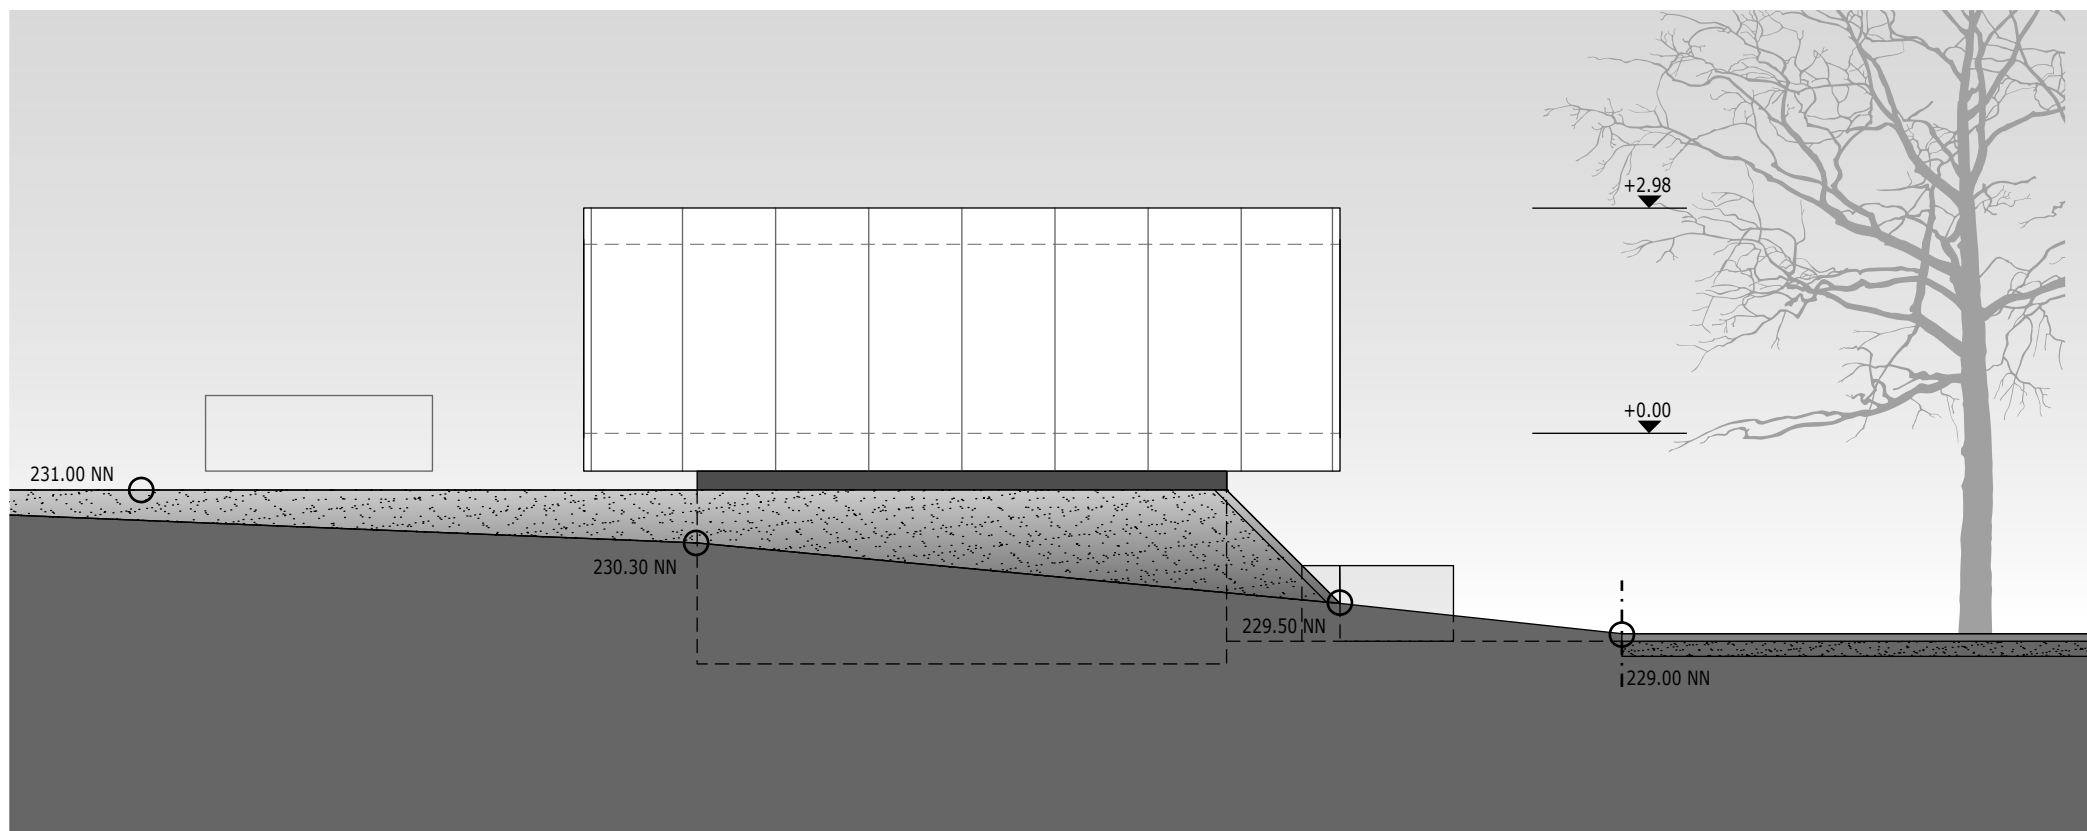

albin design

PROJEKT PAVILLON NORA
BENNSTRASSE 4A
67294 BISCHHEIM

BAUART NEUBAU
PLANUNGSPHASE AS-BUILT

DATUM 18.04.2015
MASSTAB/GRÖSSE 1:100/DIN A4

BAUHERR/
ARCHITEKT ALBIN TOTH
IM HINTERLENZEN 18
65510 IDSTEIN

BEZEICHNUNG SEITENANSICHT

PLAN-NR. A.06