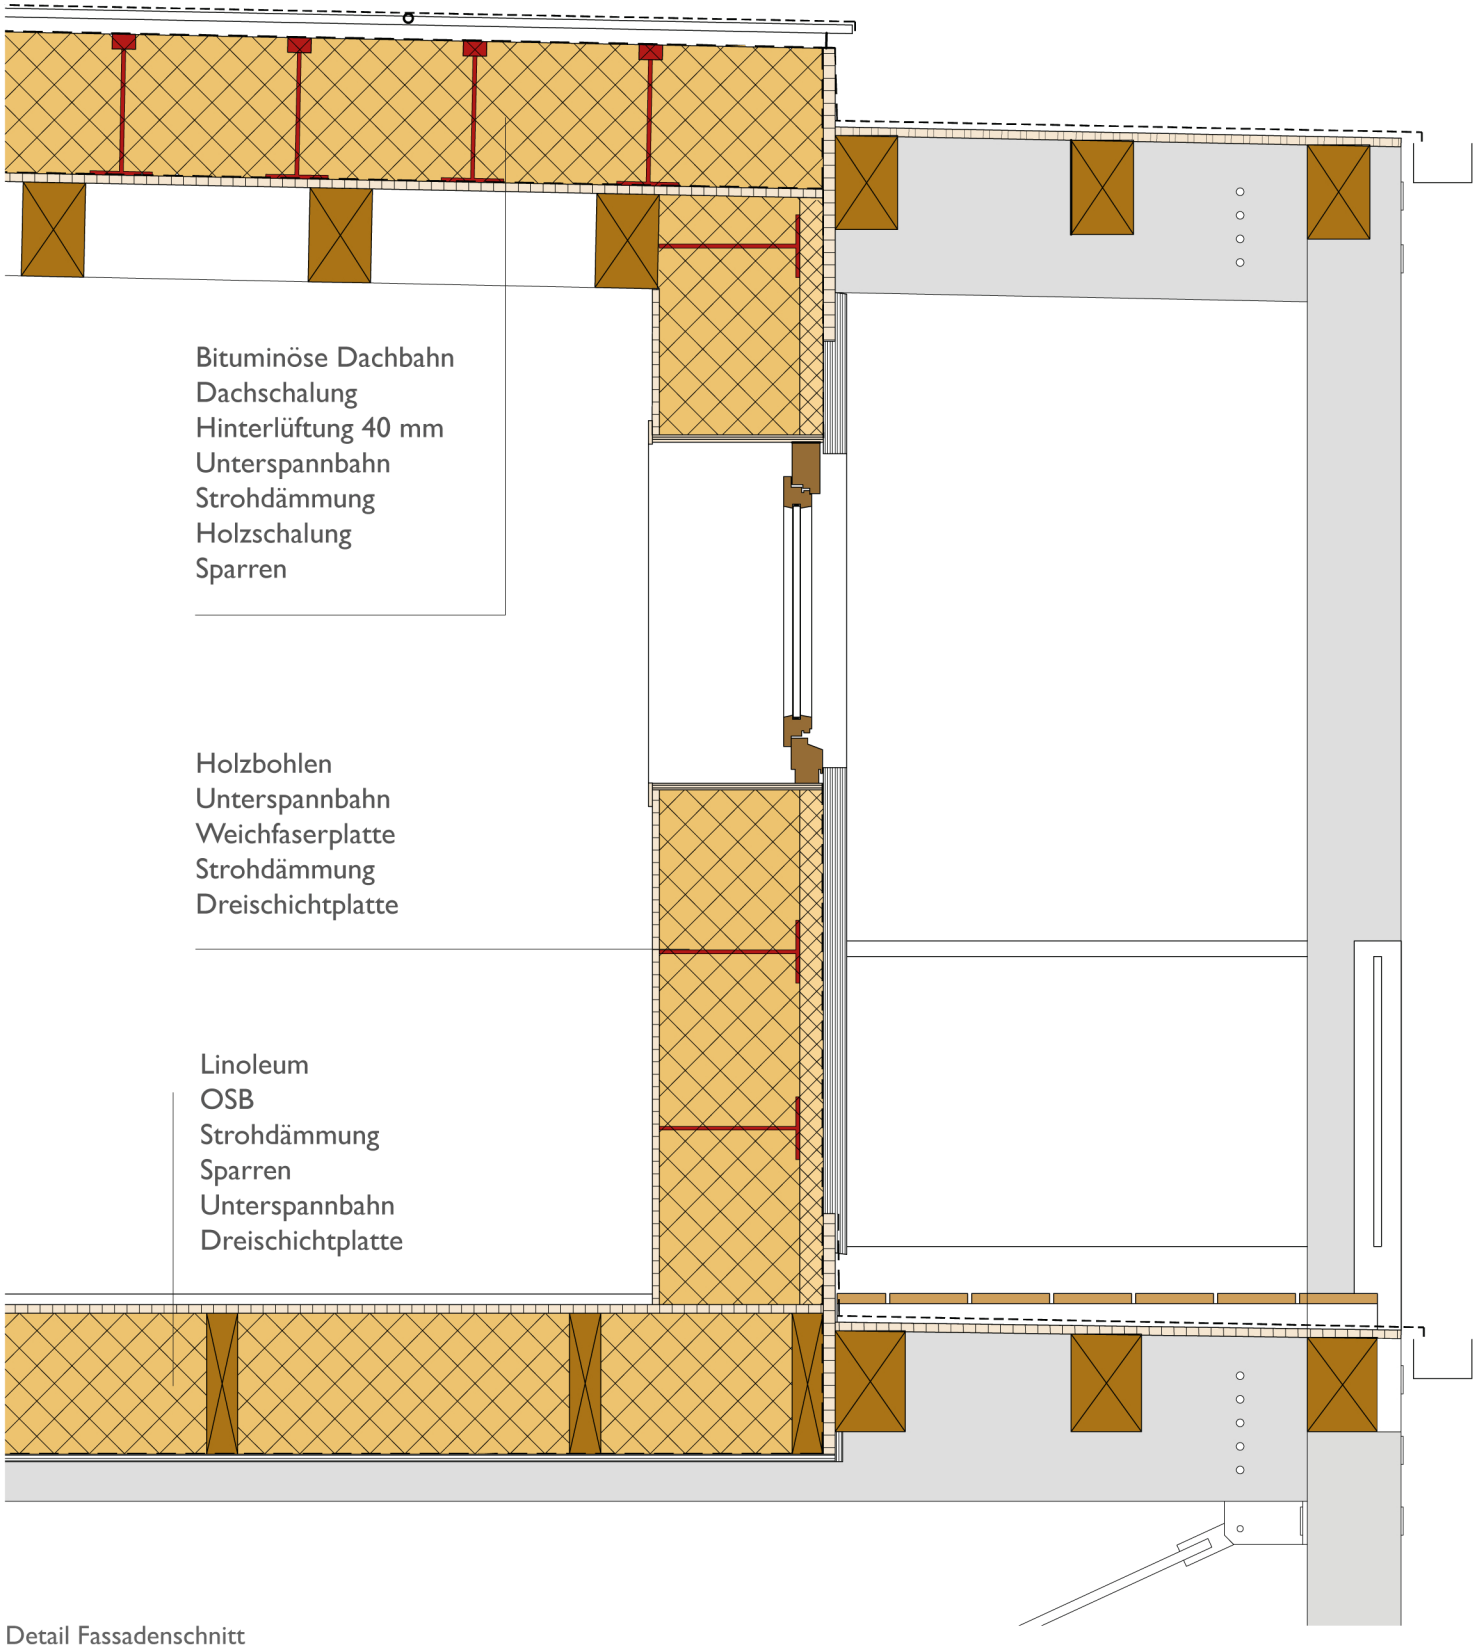

Detail Fassadenschnitt