


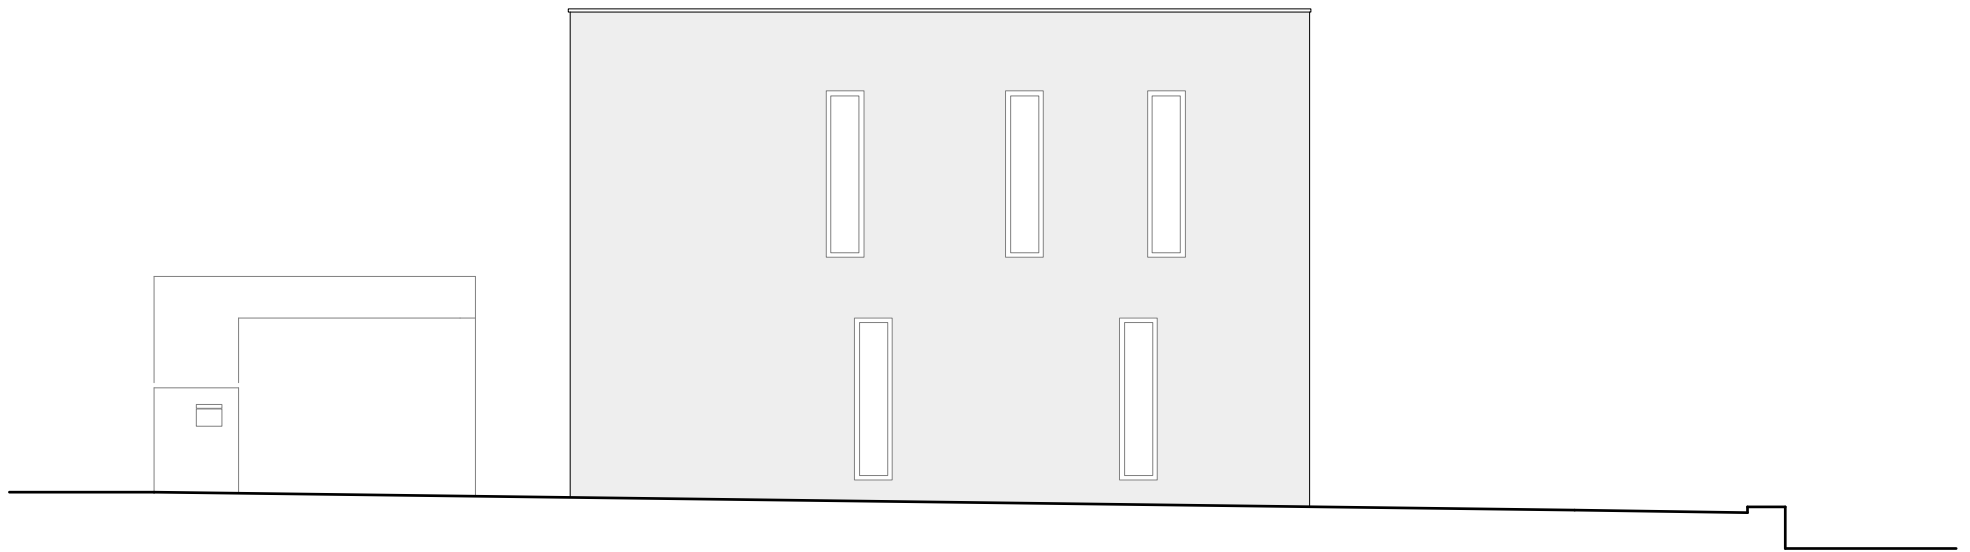

Ansicht Süd-West M 1:100