


# ERDGESCHOSS

BESTAND ◀ ▶ NEUBAU

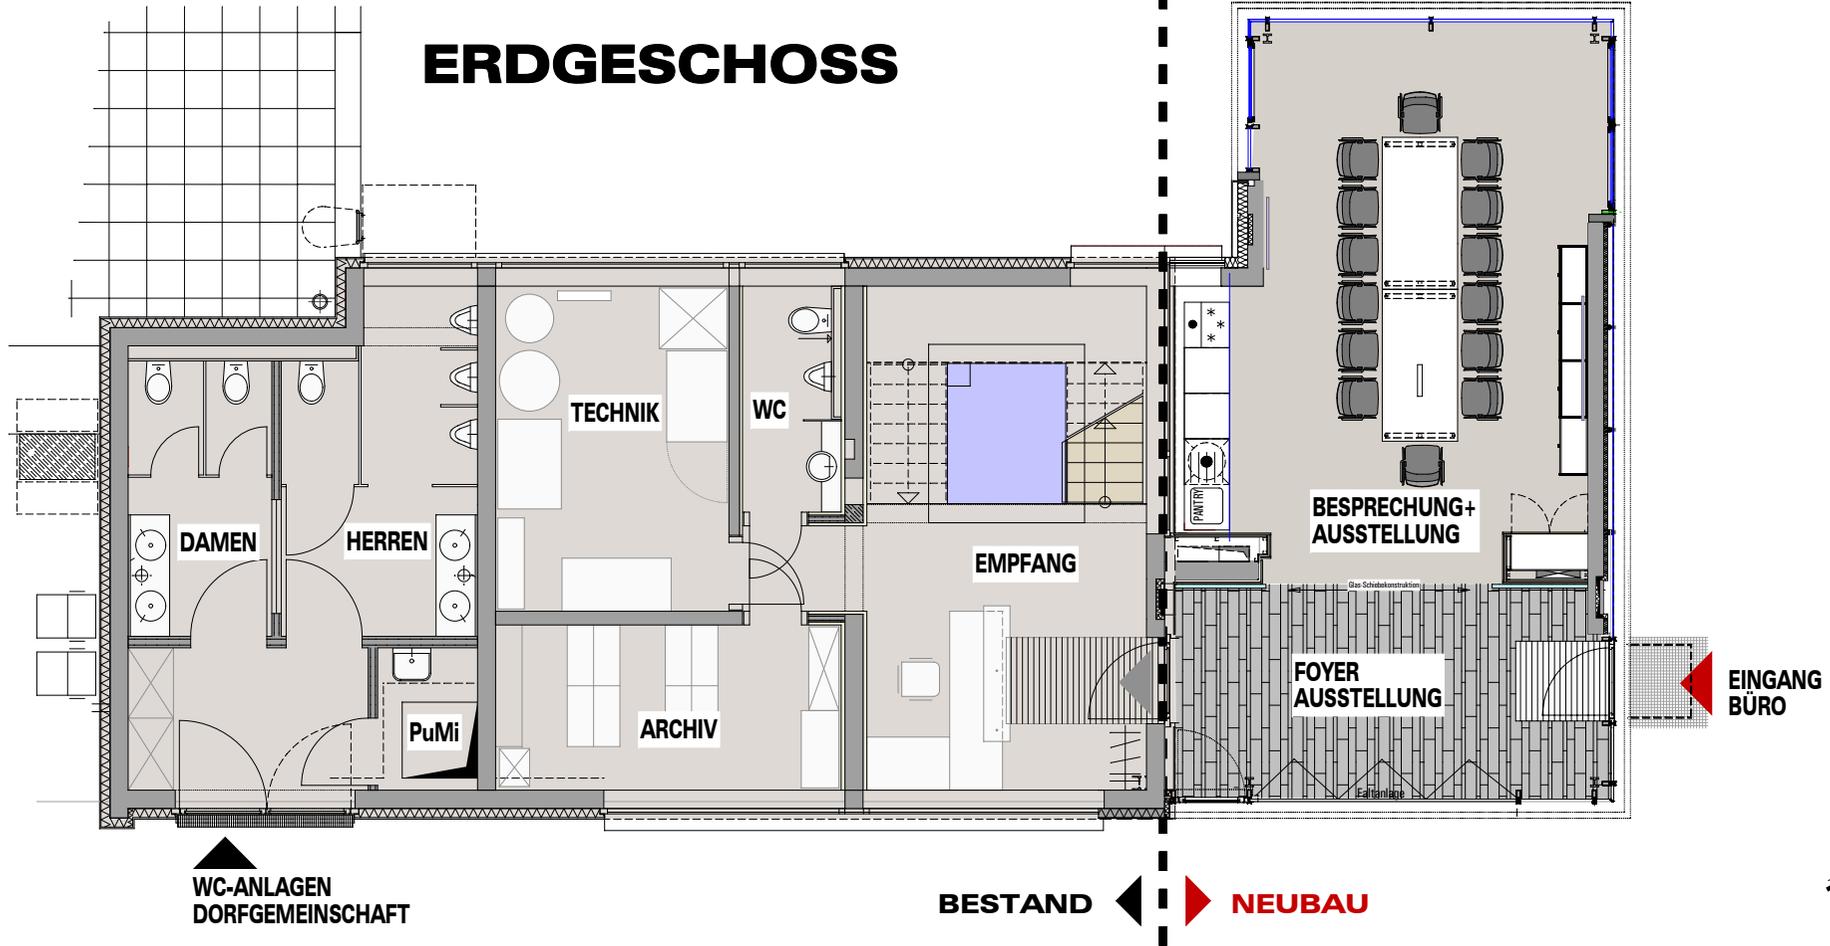

WC-ANLAGEN  
DORFGEMEINSCHAFT

BESTAND ◀ ▶ NEUBAU

EINGANG  
BÜRO