


2.OBERGESCHOSS

BESTAND

NEUBAU

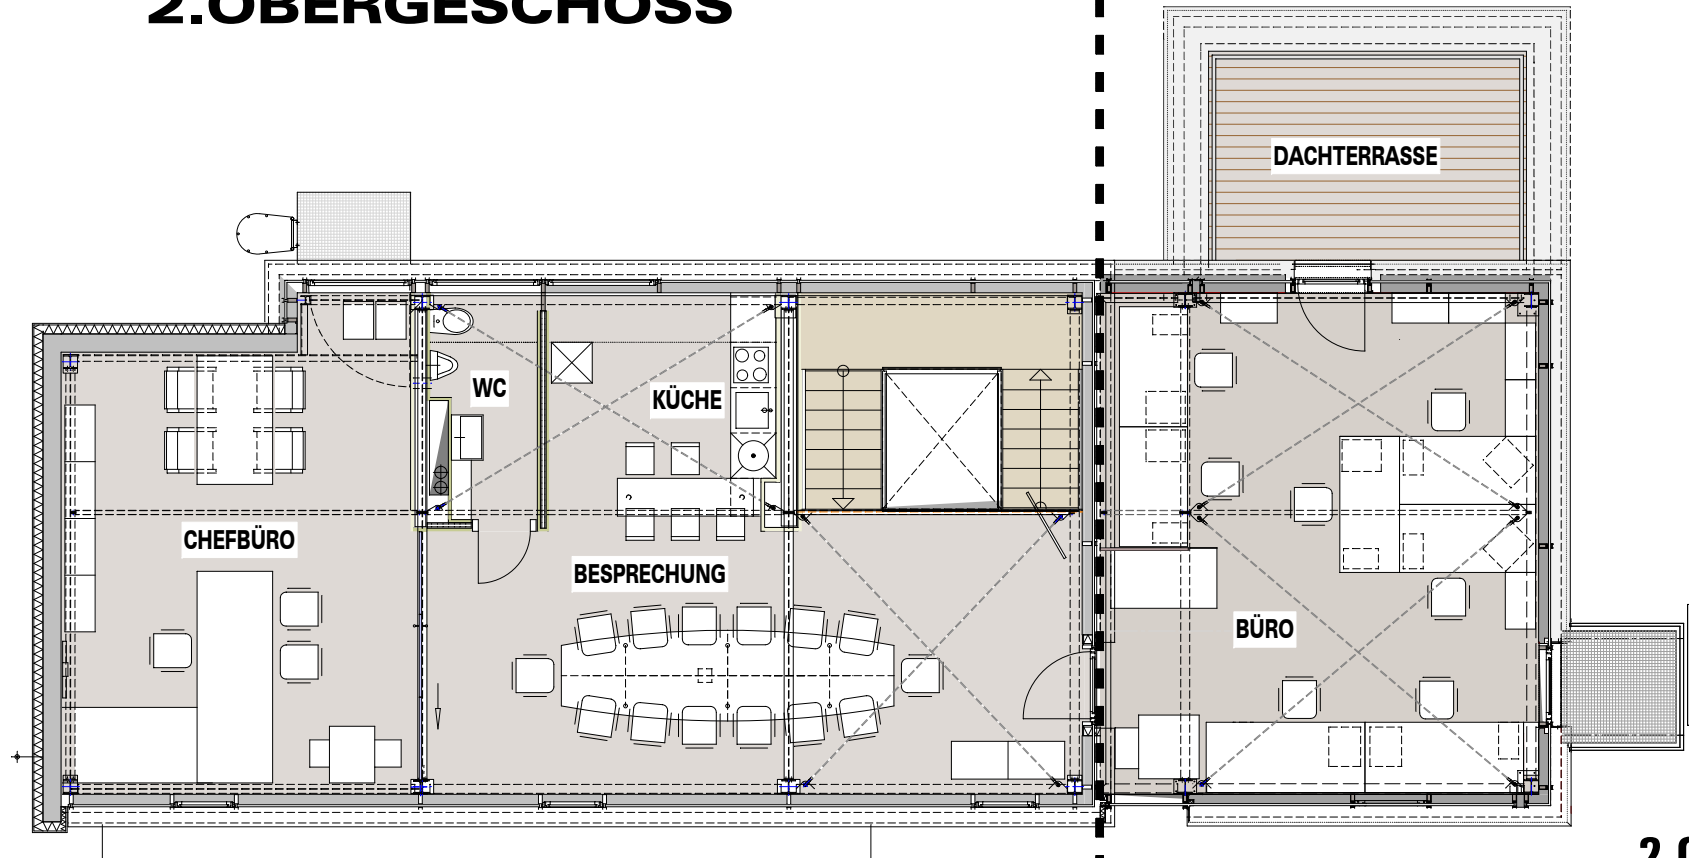

BESTAND

NEUBAU

2.0G