


ERDGESCHOSS

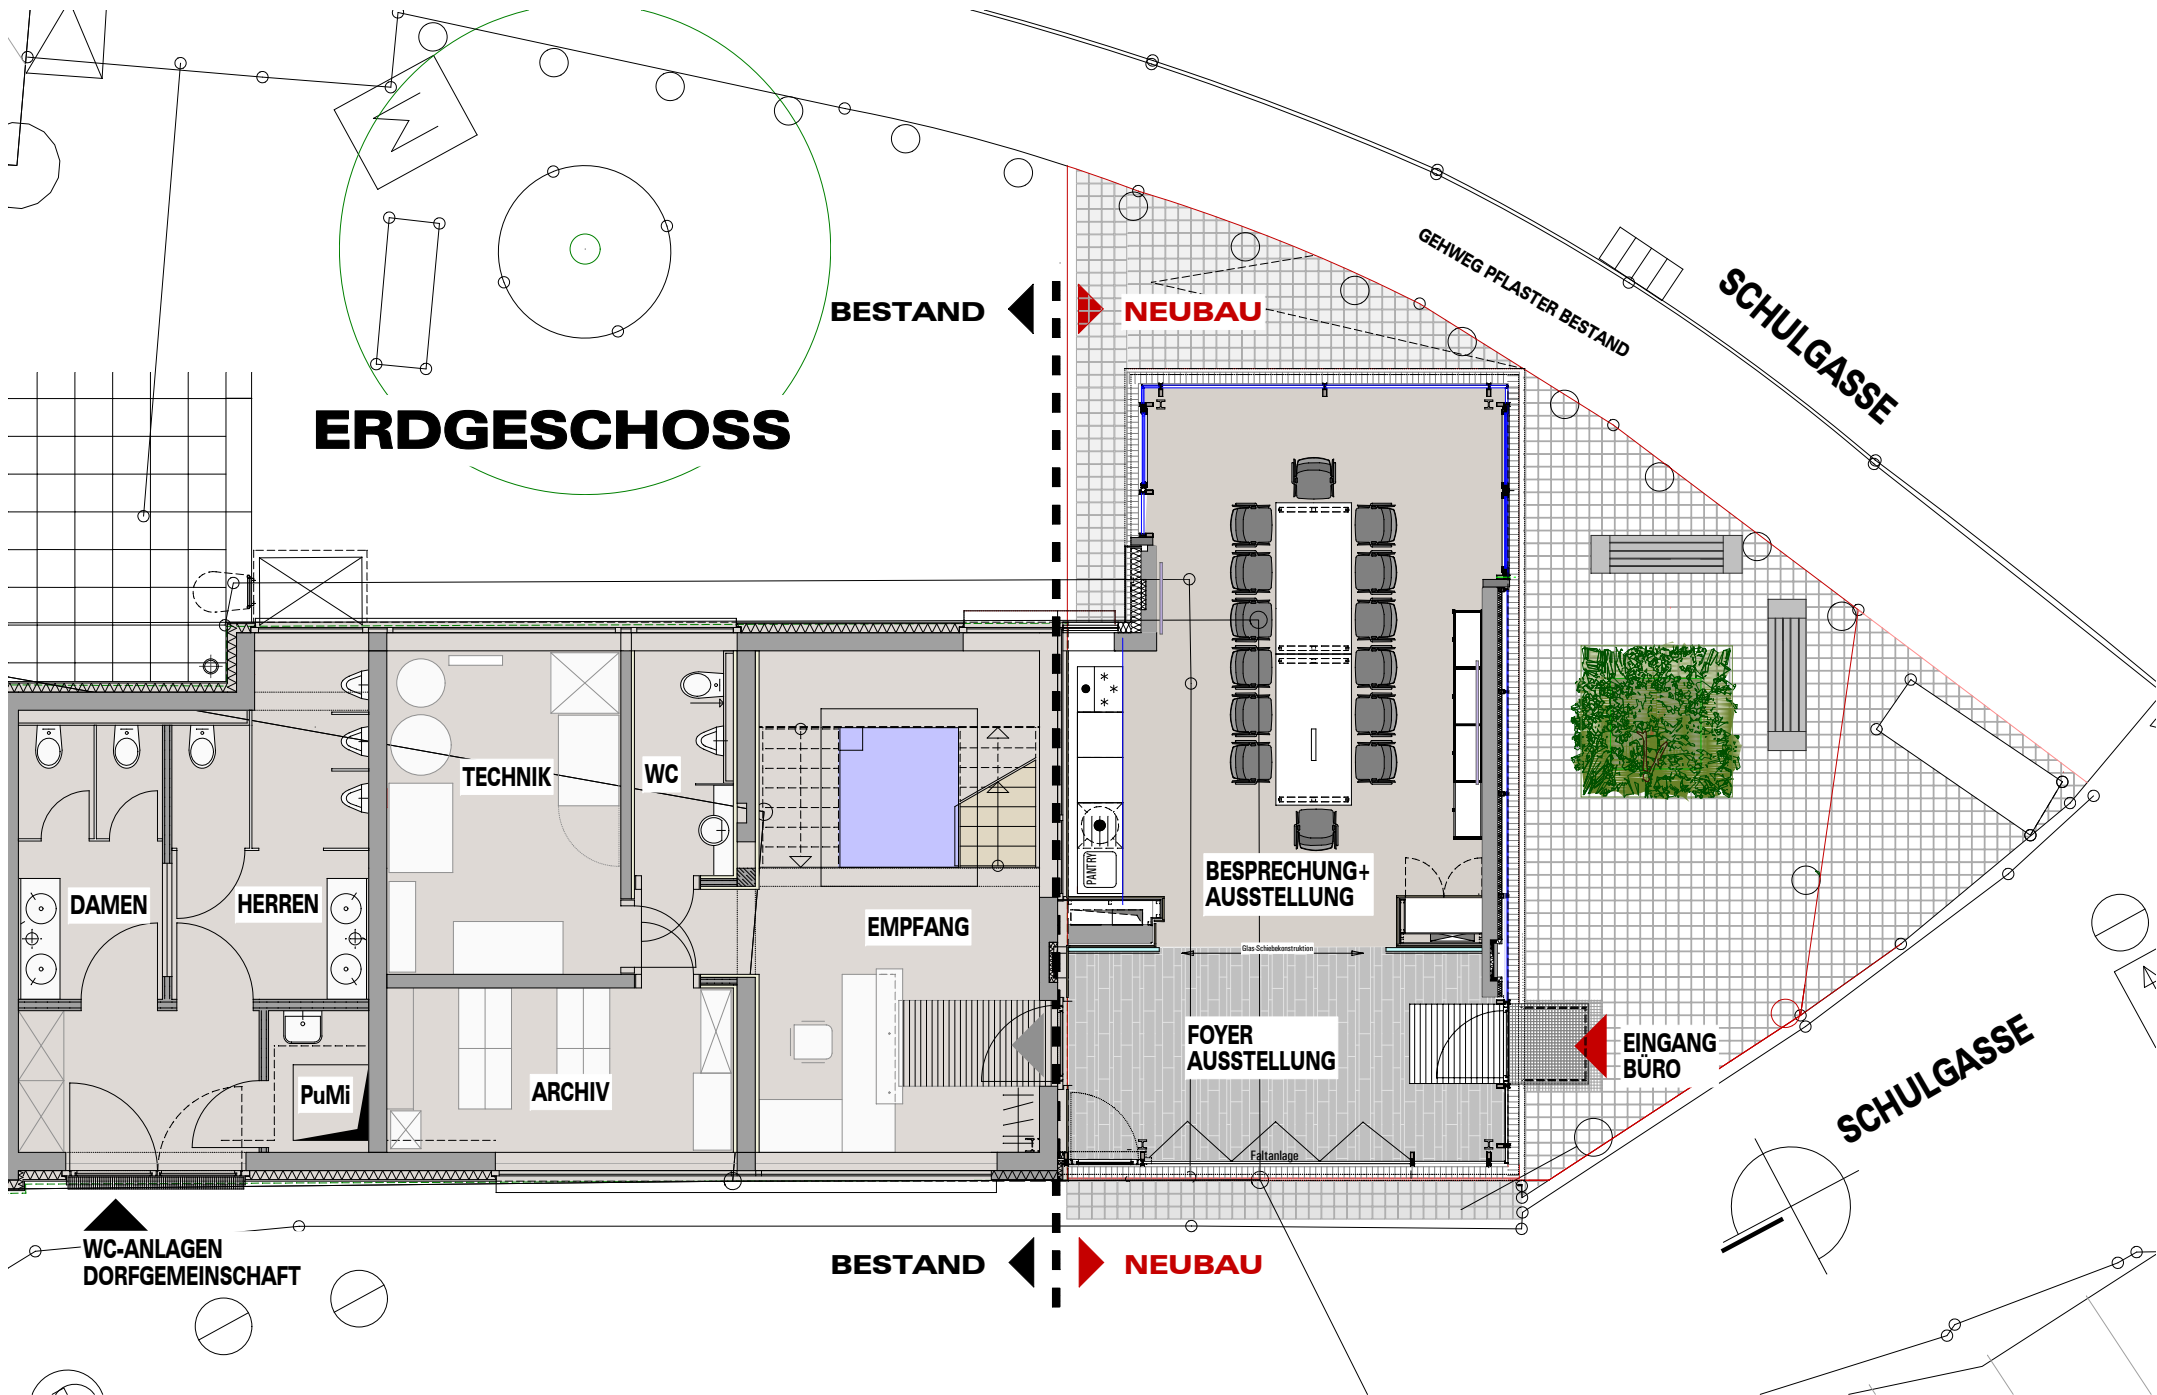

WC-ANLAGEN
DORFGEMEINSCHAFT

BESTAND NEUBAU

NEUBAU

GEHWEG PFLASTER BESTAND

SCHULGASSE

SCHULGASSE

EINGANG BÜRO

BESPRECHUNG+
AUSSTELLUNG

FOYER
AUSSTELLUNG

EMPFANG

TECHNIK

WC

ARCHIV

PuMi

HERREN

DAMEN