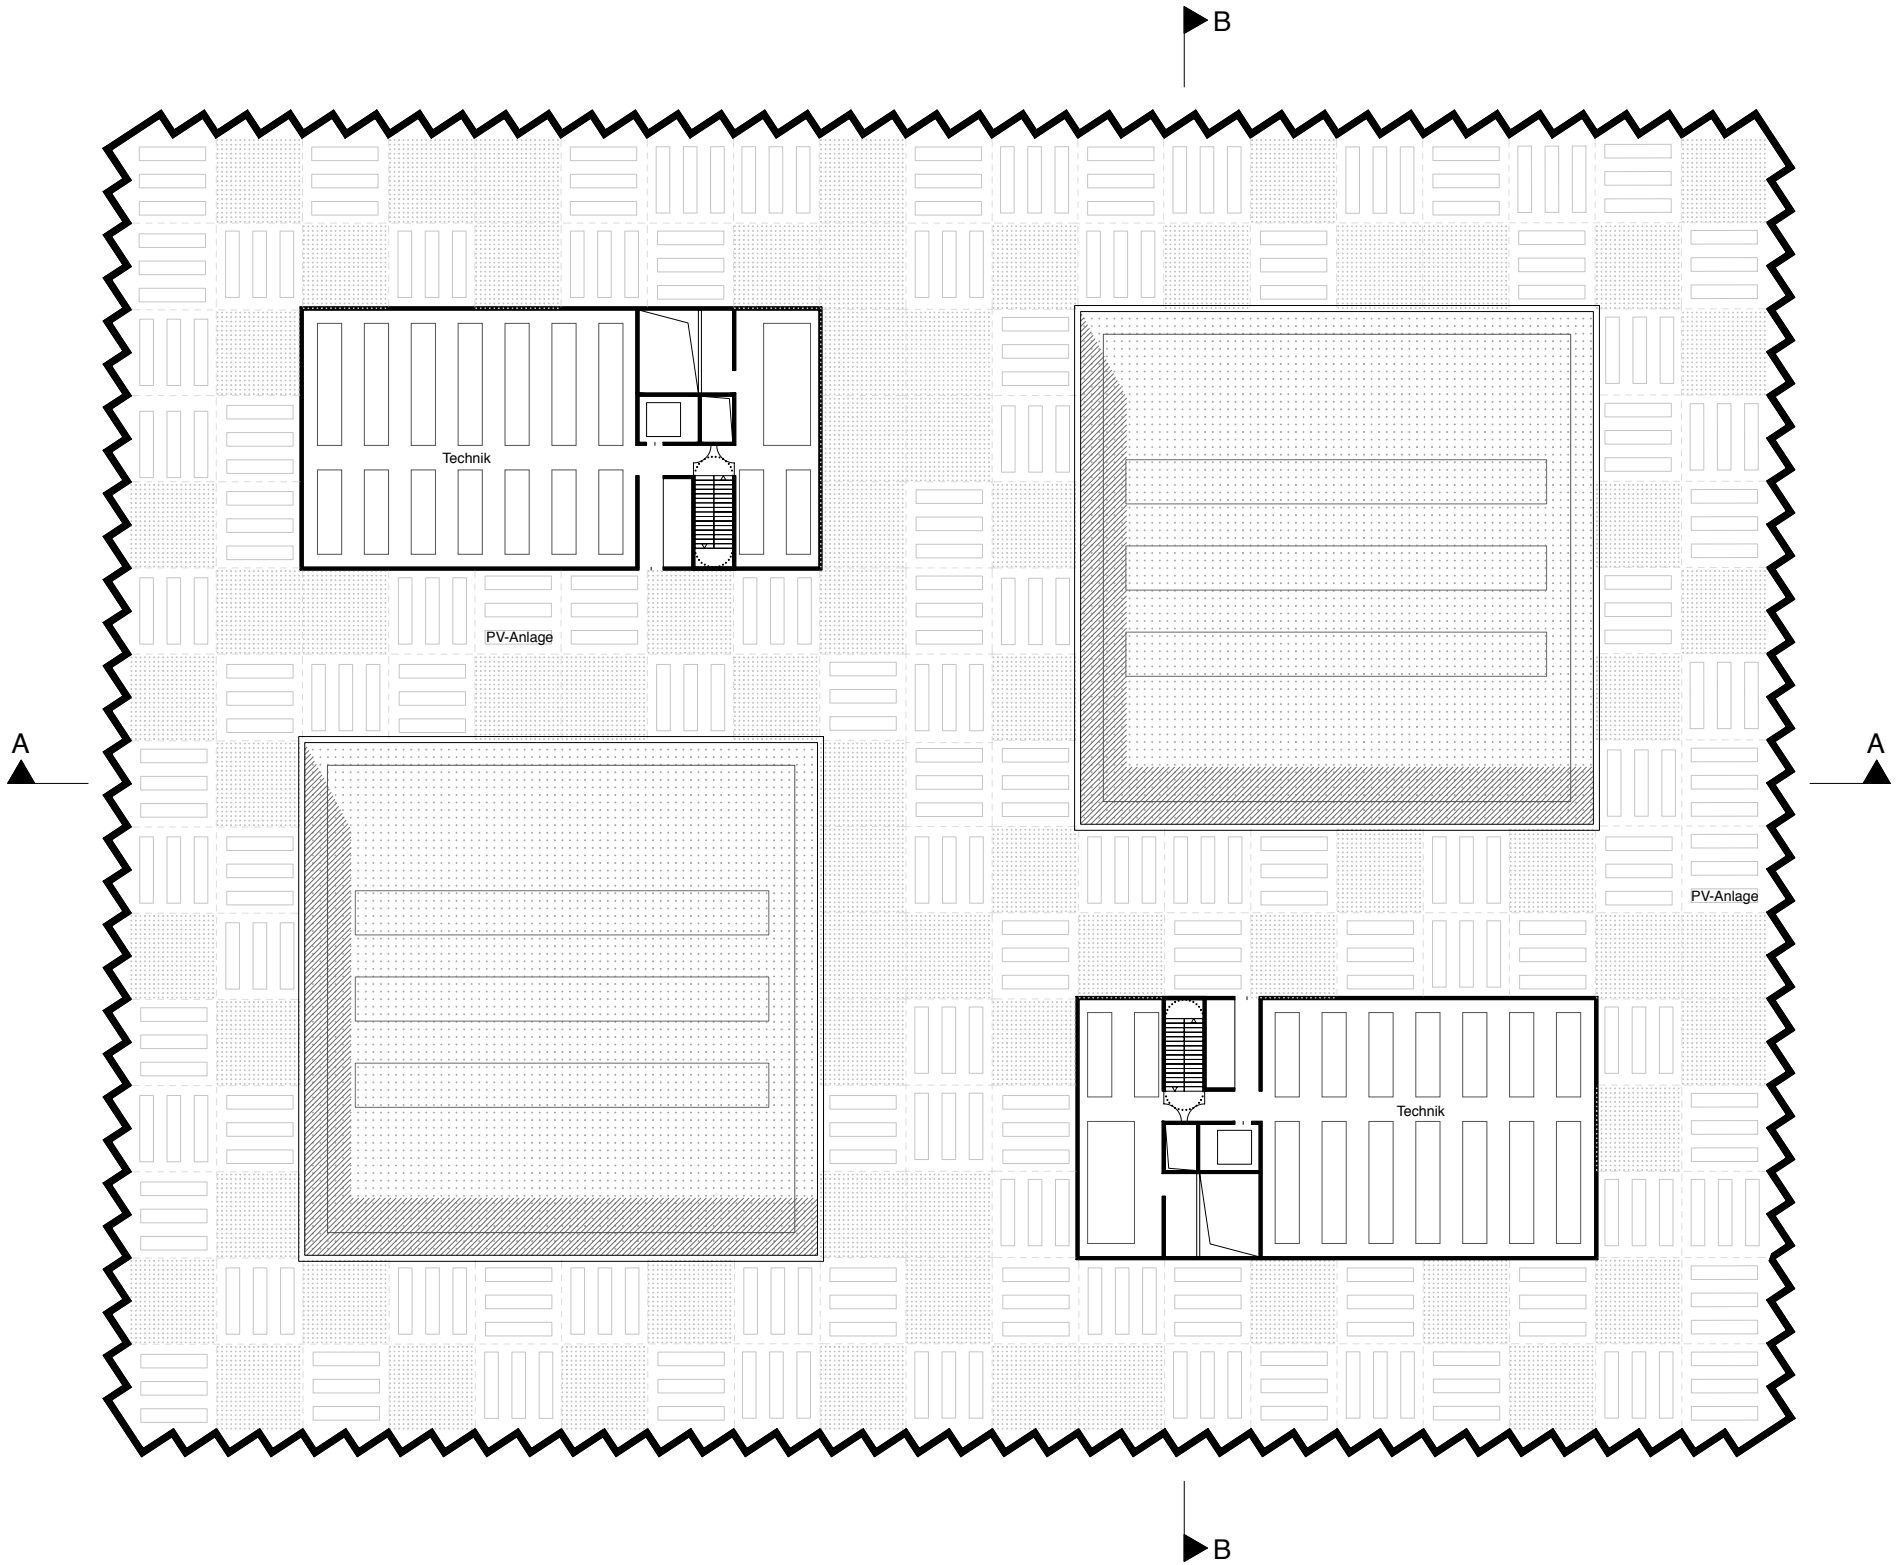
B
Technik
PV-Anlage
A
A
PV-Anlage
Technik
B