



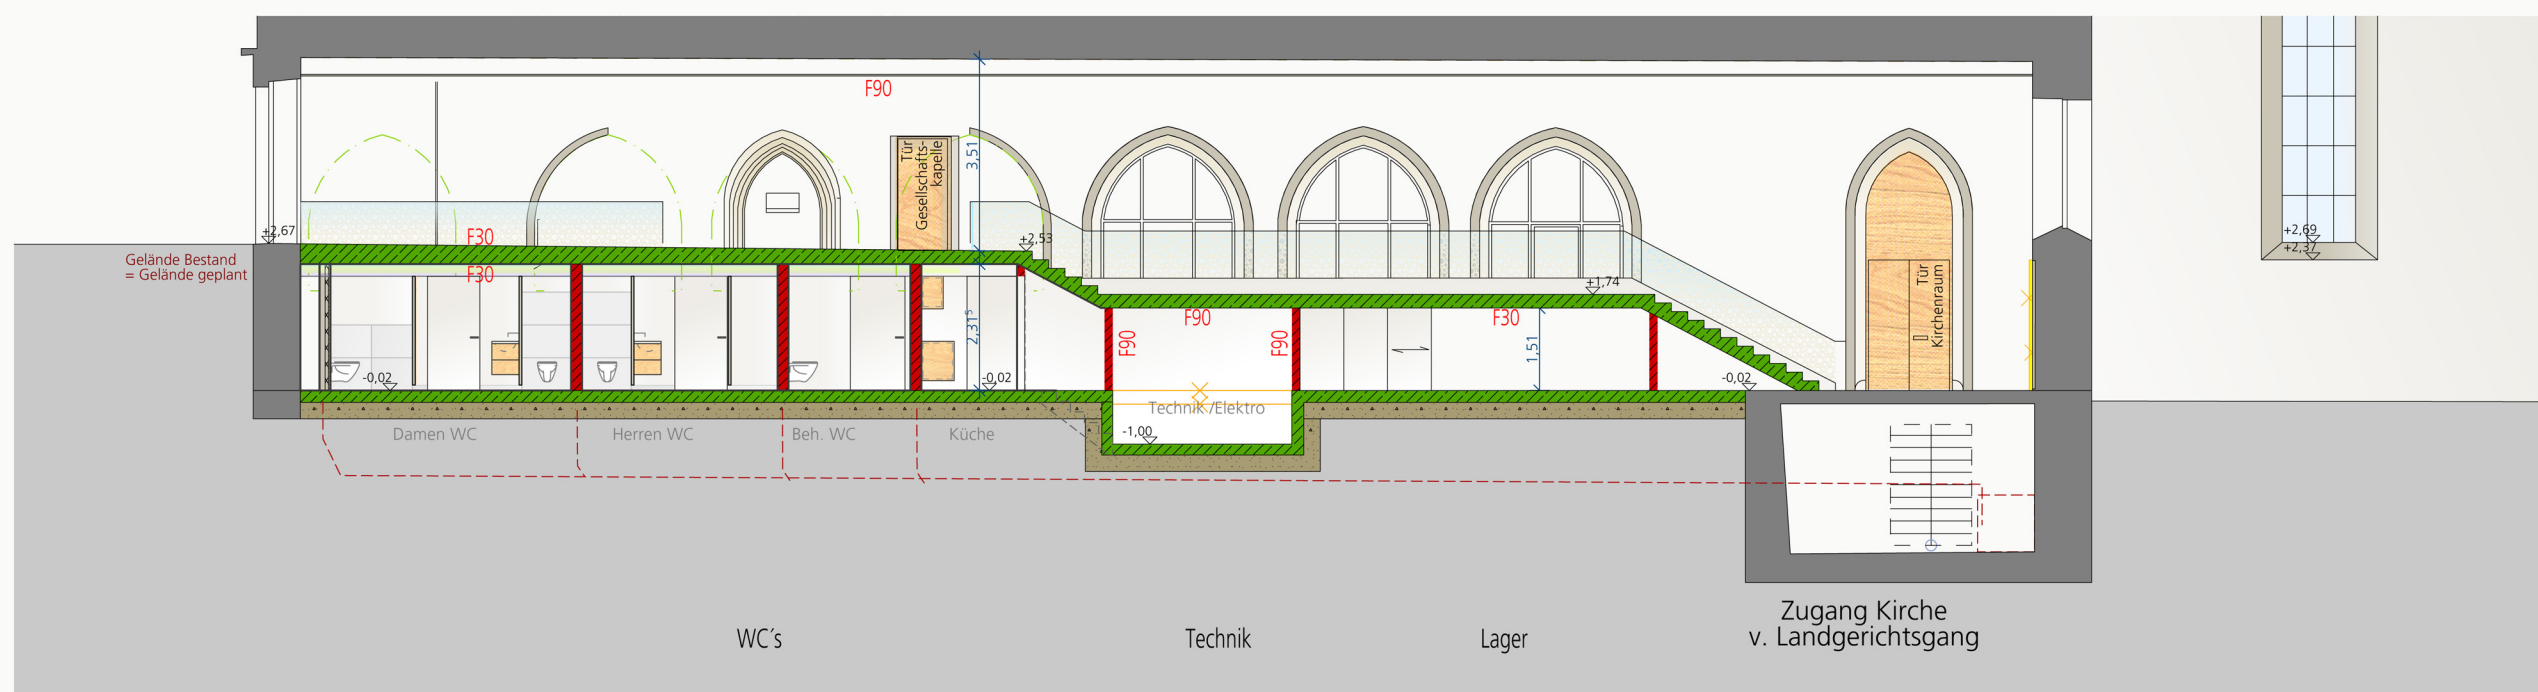

Schnitt B-B Landgerichtsgang M 1:100

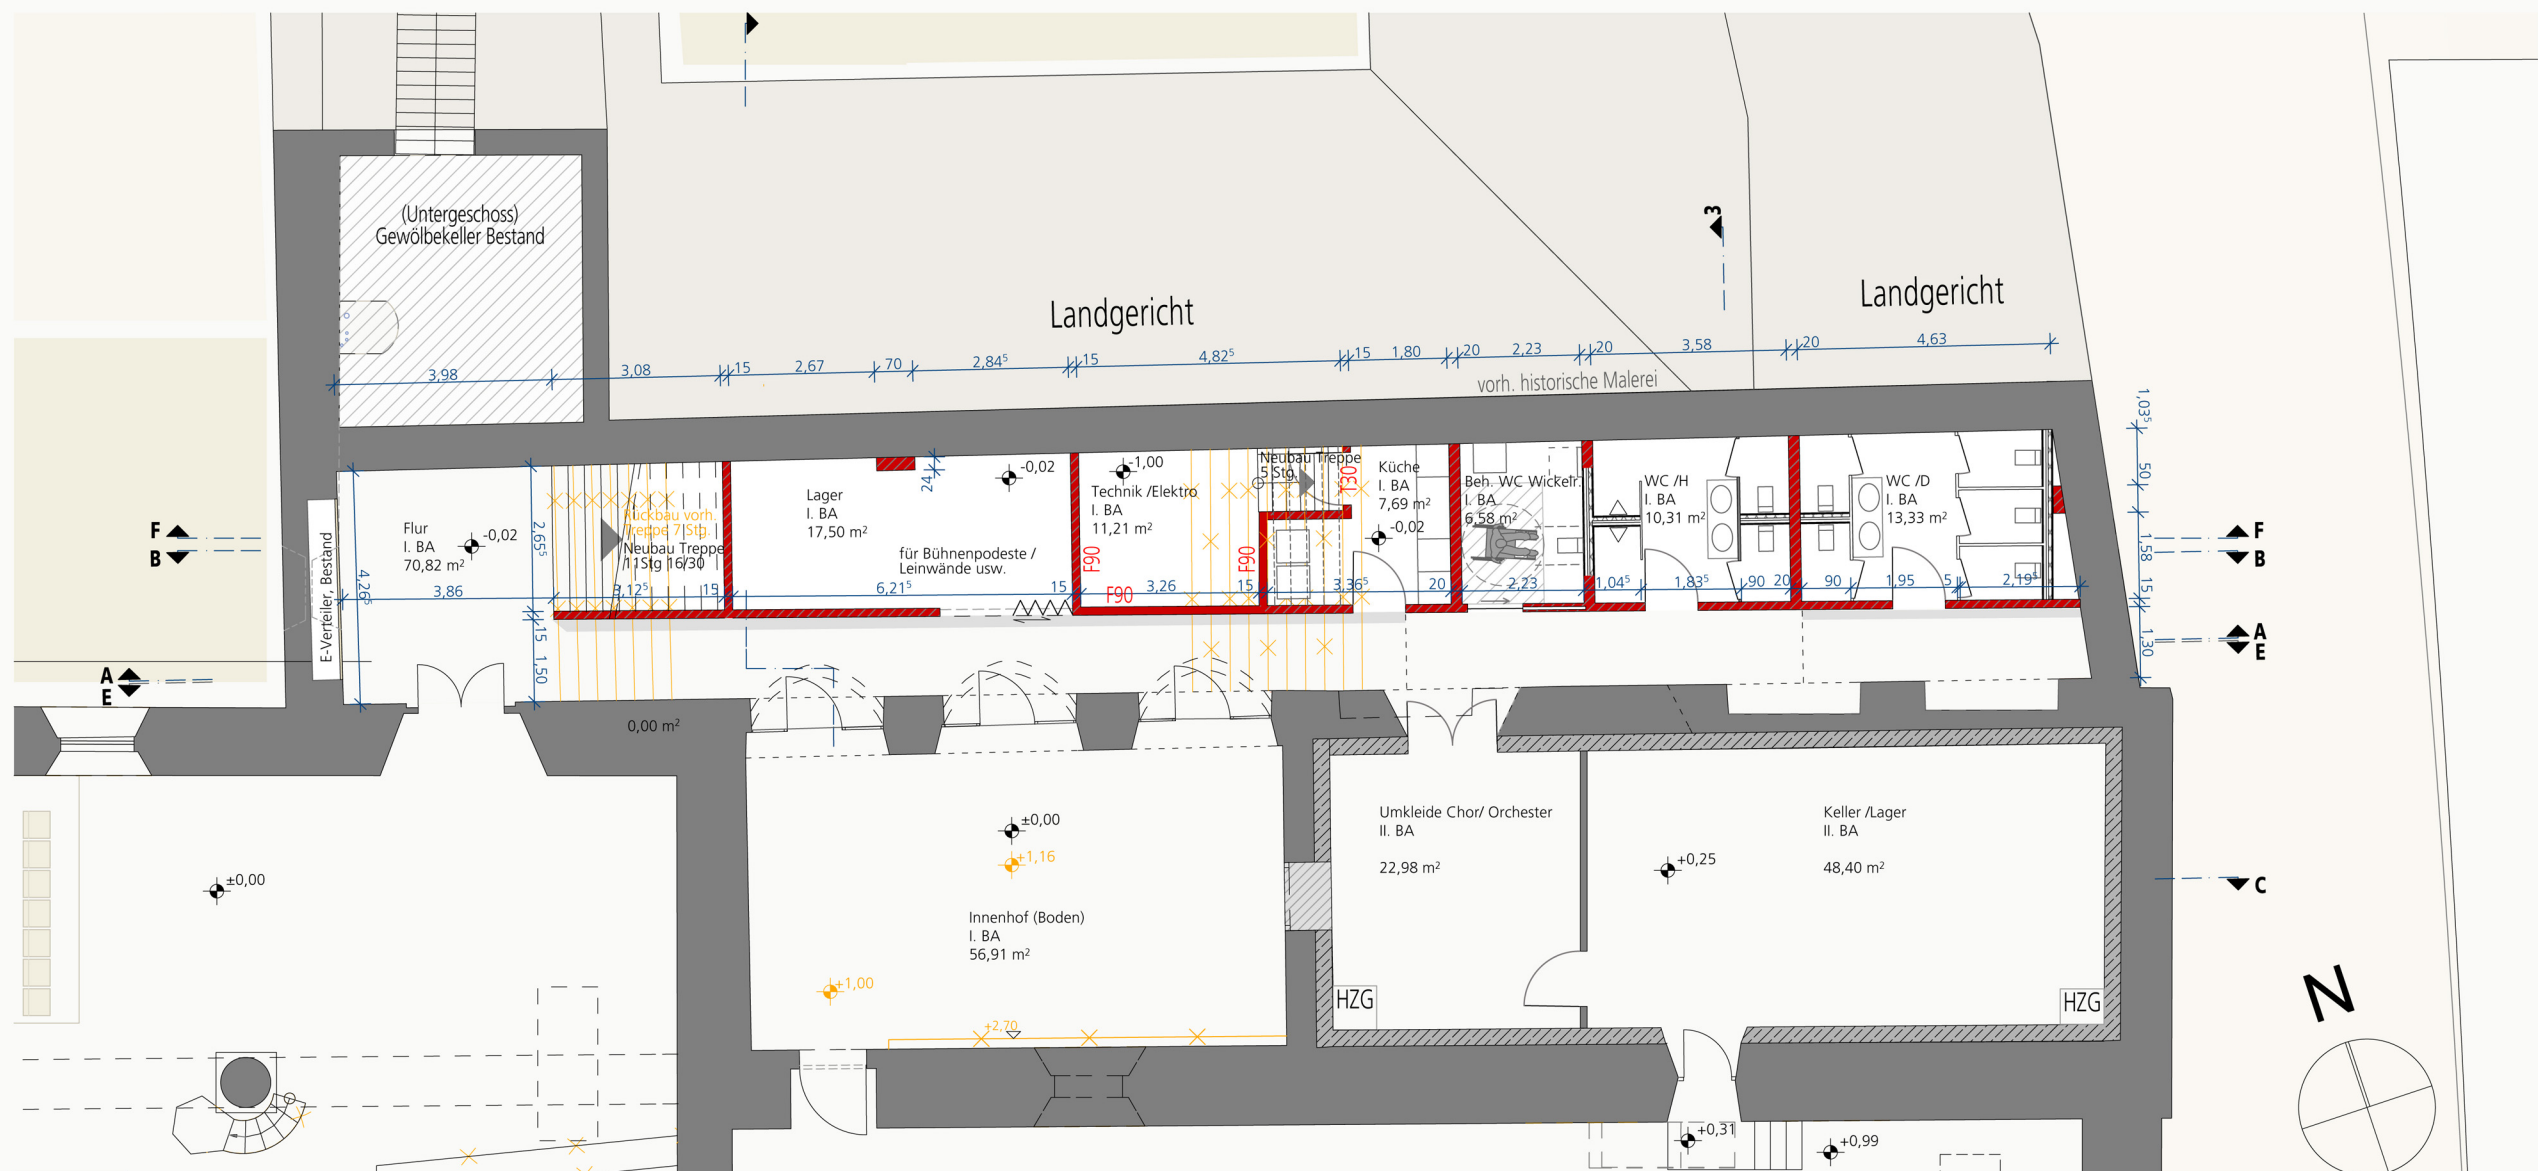

Grundriss Ebene 0 - Kirchenebene M 1:100