

## Wandbaustoffe

| Schraffur                                                                           | Name                         |
|-------------------------------------------------------------------------------------|------------------------------|
|  | Außenwand-MW Poroton S10     |
|  | Innenwand MW Poroton PFZ     |
|  | Innenwand Stahlbeton         |
|  | Innenwand MW Poroton T DF 12 |
|  | Innenwand MW Poroton Plan T  |
|  | Innenwand / Vorwand GK       |

|                  |   |                                                                                             |
|------------------|---|---------------------------------------------------------------------------------------------|
| ▽ = OK Fertigbau |  Deckendurchbruch |  Abbruch |
| △ = UK Fertigbau |  Wanddurchbruch   |                                                                                             |
| ▼ = OK Rohbau    |  Bodenschlitz     |                                                                                             |
| ▲ = UK Rohbau    |  Bodendurchbruch  |                                                                                             |

|                          |                           |                              |
|--------------------------|---------------------------|------------------------------|
| S = Sanitär              | FD = Fundamentdurchbruch  | WW = Wandschlitzz waagerecht |
| H = Heizung              | FA = Fundamenteausparung  | DD = Deckendurchbruch        |
| E = Elektro              | FS = Fundamentschloß      | DA = Deckenaussparung        |
| L = Lüftung              | WD = Wänddurchbruch       | DS = Deckenschloß            |
| G = Gas                  | WA = Wandaussparung       | FBS = Fußbodenschloß         |
| HKV = Heizkreisverteiler | WS = Wandschloß senkrecht | FBA = Fußbodenaussparung     |
| DLE = Durchlauferhitzer  |                           |                              |

| INDEX | DATUM | ÄNDERUNGEN | BEARB. | GEPR. |
|-------|-------|------------|--------|-------|
|-------|-------|------------|--------|-------|

- sämtliche Treppenhaustüren als T-90-Türen
- sämtliche Wohnungseingangstoren als T-30-Türen
- Schachtwände durchdringende Leitungen werden mit Brandschotts S-90 ausgeführt
- der Kopf des Aufzugsschachtes erhält eine Lüftungsöffnung  $\geq 0,1 \text{ m}^2$
- das Treppenhaus erhält eine geschossweise auslassbare Rauchklappe
- die Dimensionierung der tragenden Bauteile (Stützen, Unter- u. Überzüge, Decken usw.) erfolgt gemäß Eingabestatik
- Trauf- und Firsthöhen des Gebäudes entsprechen denen des erteilten Bauvorschlages Nr. A0593/15 der Stadt Gera



A diagram of a circle with a vertical line passing through its center. The line is labeled 'N' below it.

**BAUVORHABEN:**  
**Mehrfamilien-Wohnhaus Gera - Uferstraße**

**Uferstraße 18**  
**07548 Gera**


**AUFTRAGGEBER:**  
Herr Helmut Scheffell  
Franz-Petrich-Straße 48  
07545 Gera  
Tel: 0365 / 833730  
Fax: 0365 / 8337310  
E-Mail: [info@enco-gera.de](mailto:info@enco-gera.de)

**ARCHITEKT:**  
ESS GmbH Gera  
Carsten Prinz  
Leibnizstraße 73  
07548 Gera  
Tel: 0365 / 5480585  
Fax: 0365 / 77 36 445  
E-Mail: [briefkasten@ess-systeme.de](mailto:briefkasten@ess-systeme.de)  
Web: [www.ess-systeme.de](http://www.ess-systeme.de)


|                                    |                                  |                                               |                |
|------------------------------------|----------------------------------|-----------------------------------------------|----------------|
| Maßstab                            | Blattgröße                       | Datum                                         | Planersteller  |
| 1:100                              | 841x594 A1                       | 15.07.2016                                    | Carsten Prinz  |
| Entwurfsverfasser<br>Carsten Prinz | Bauvorlageberechtigt<br>S. Stöhr | Kammer / Listen-Nr.<br>IK Sachsen / 089-95-VB | Prinz<br>Stöhr |




A-A Schnitt A-A

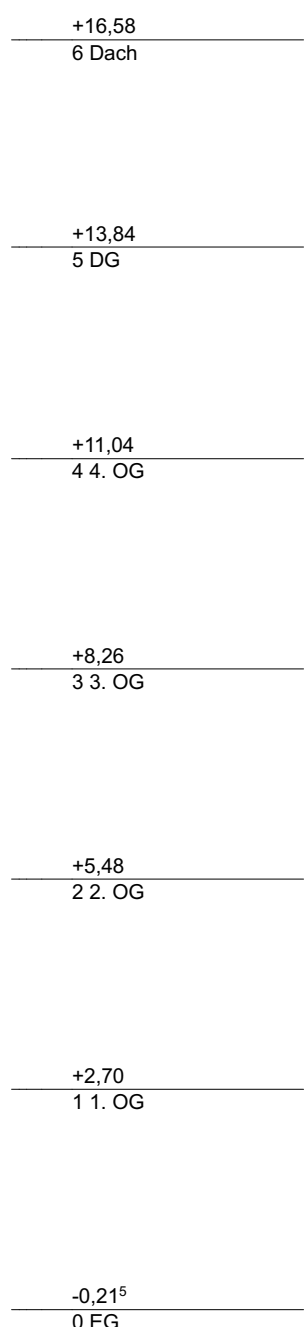

1:100

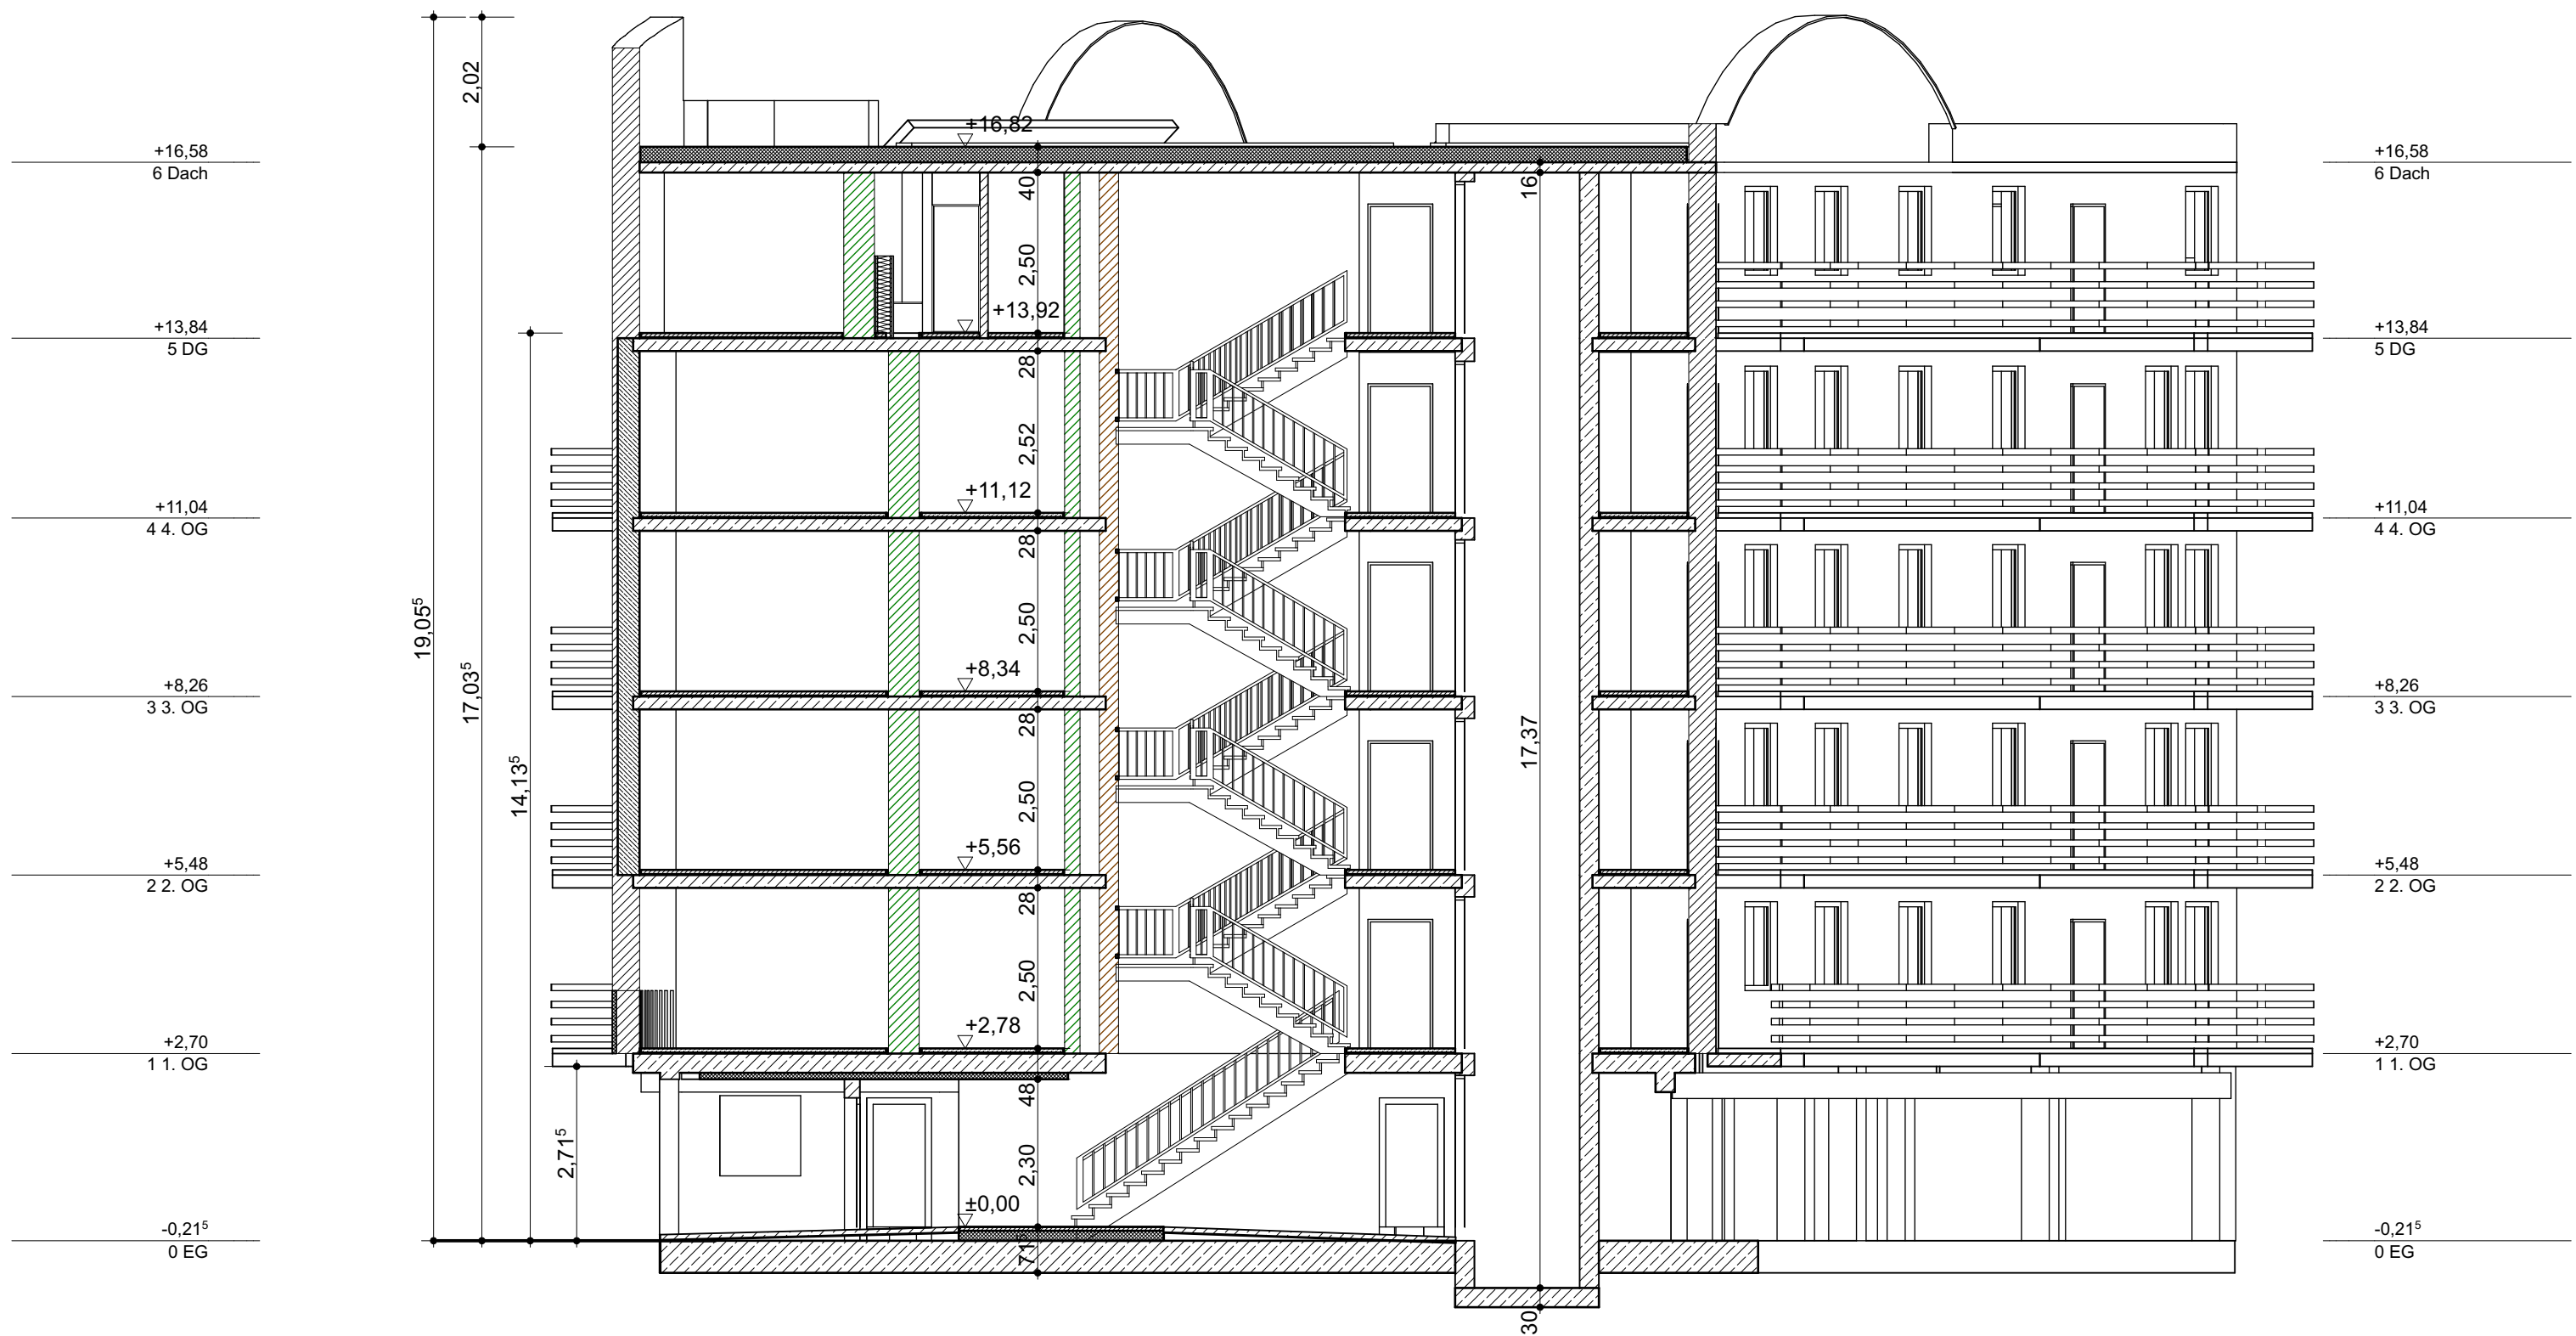

B-B Schnitt B-E

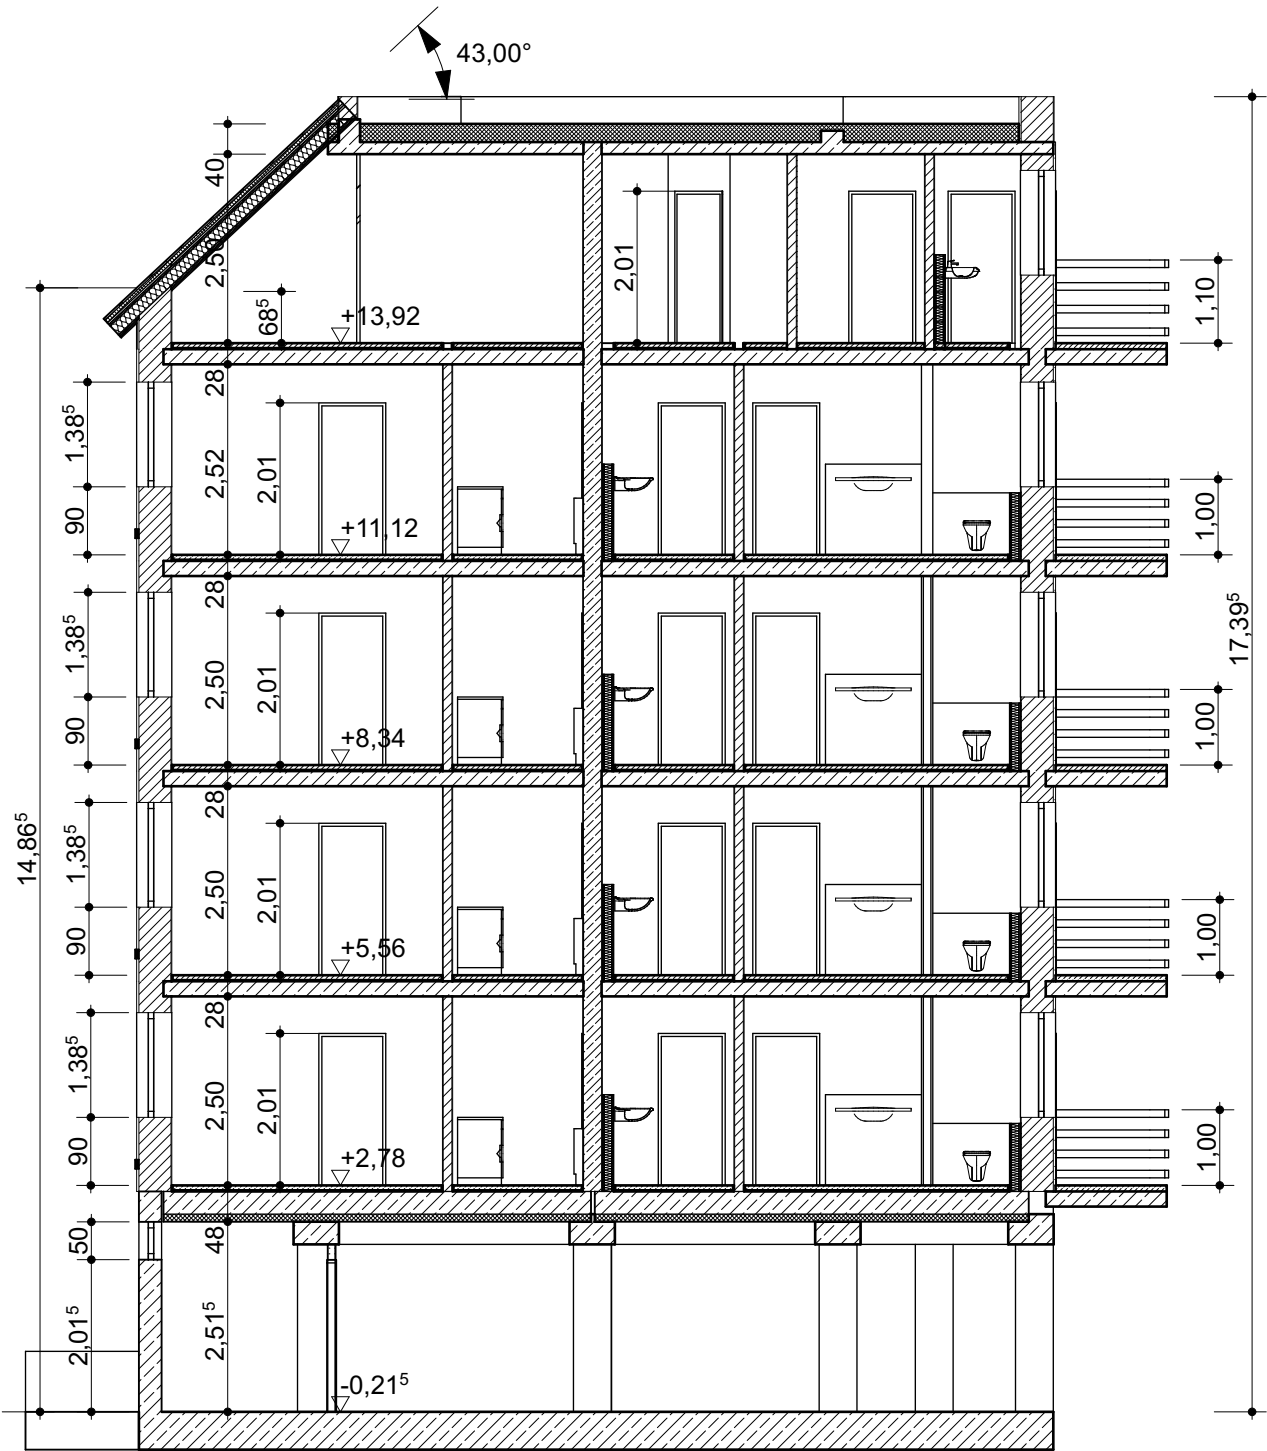

|     |             |       |
|-----|-------------|-------|
| C-C | Schnitt C-C | 1:100 |
|-----|-------------|-------|