



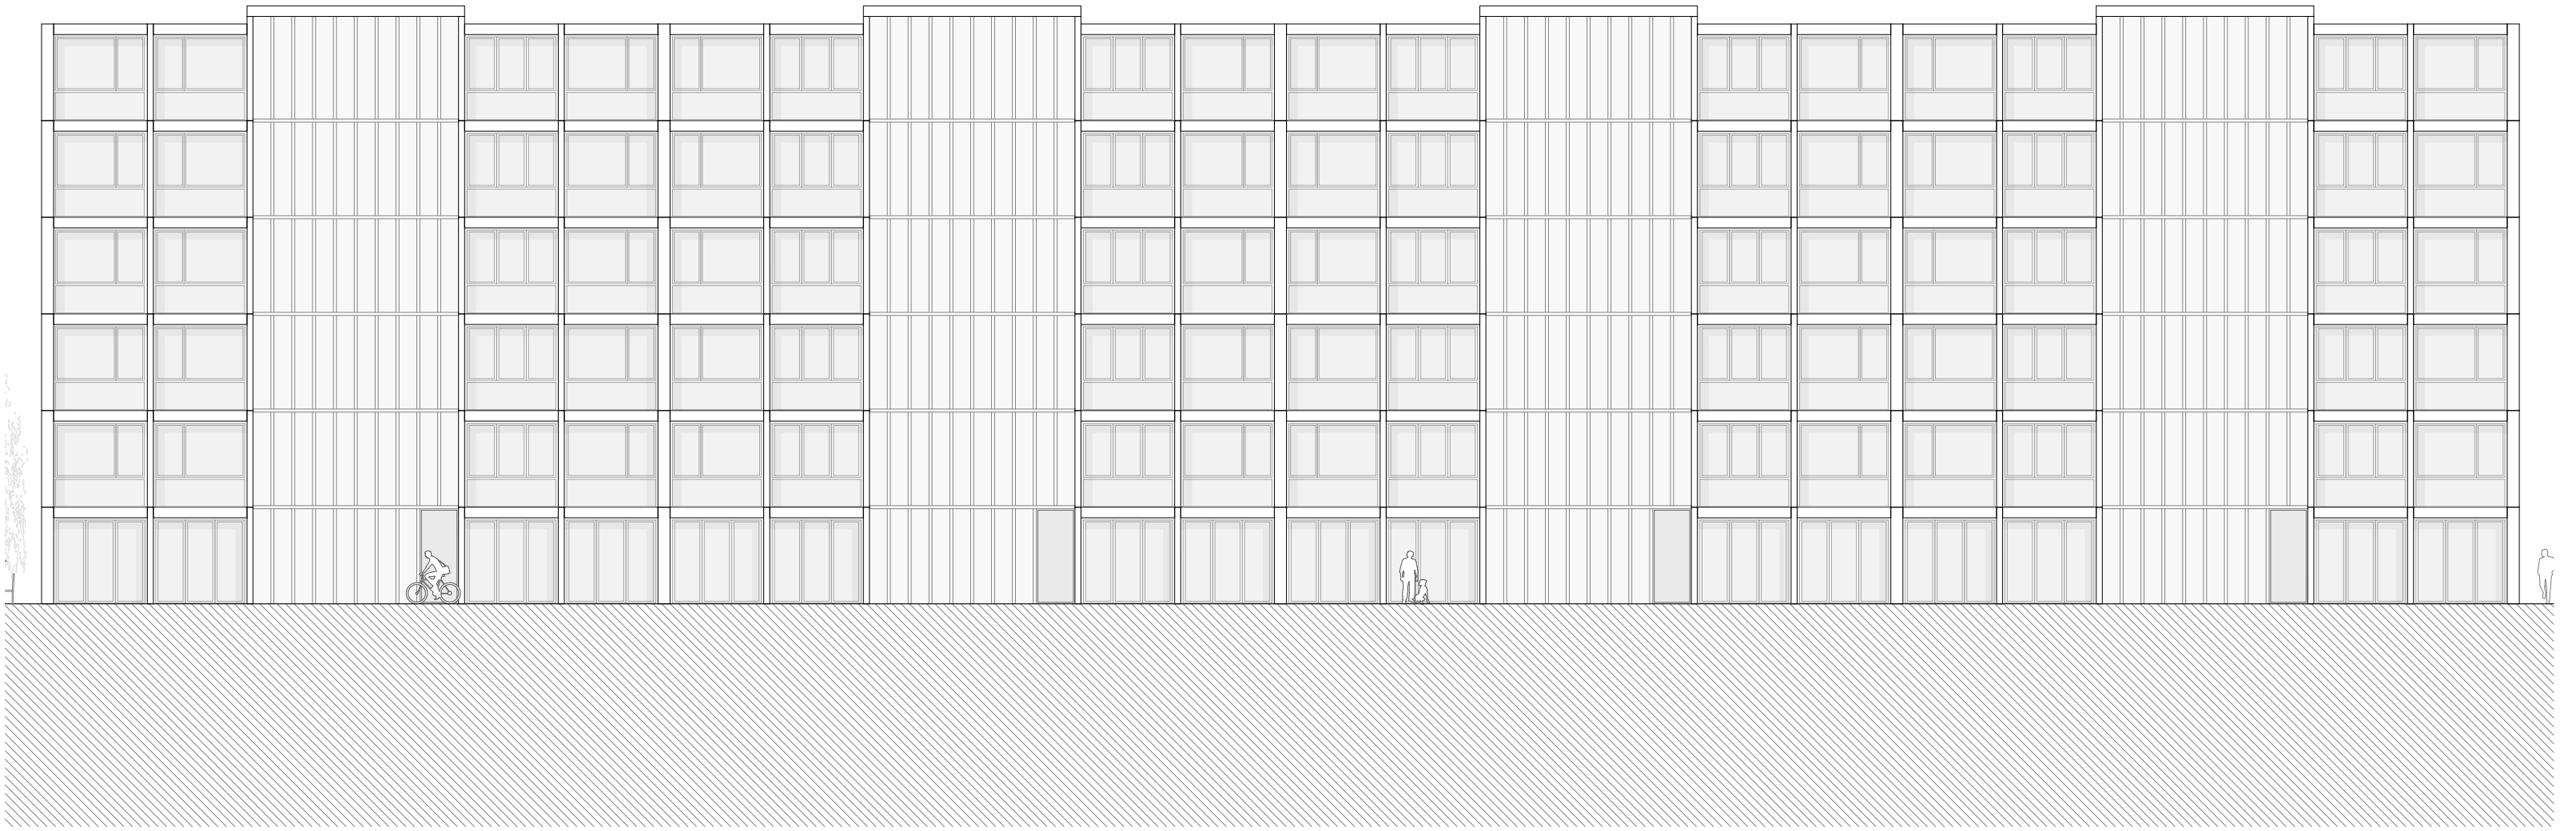

Ansicht Nord M 1:200

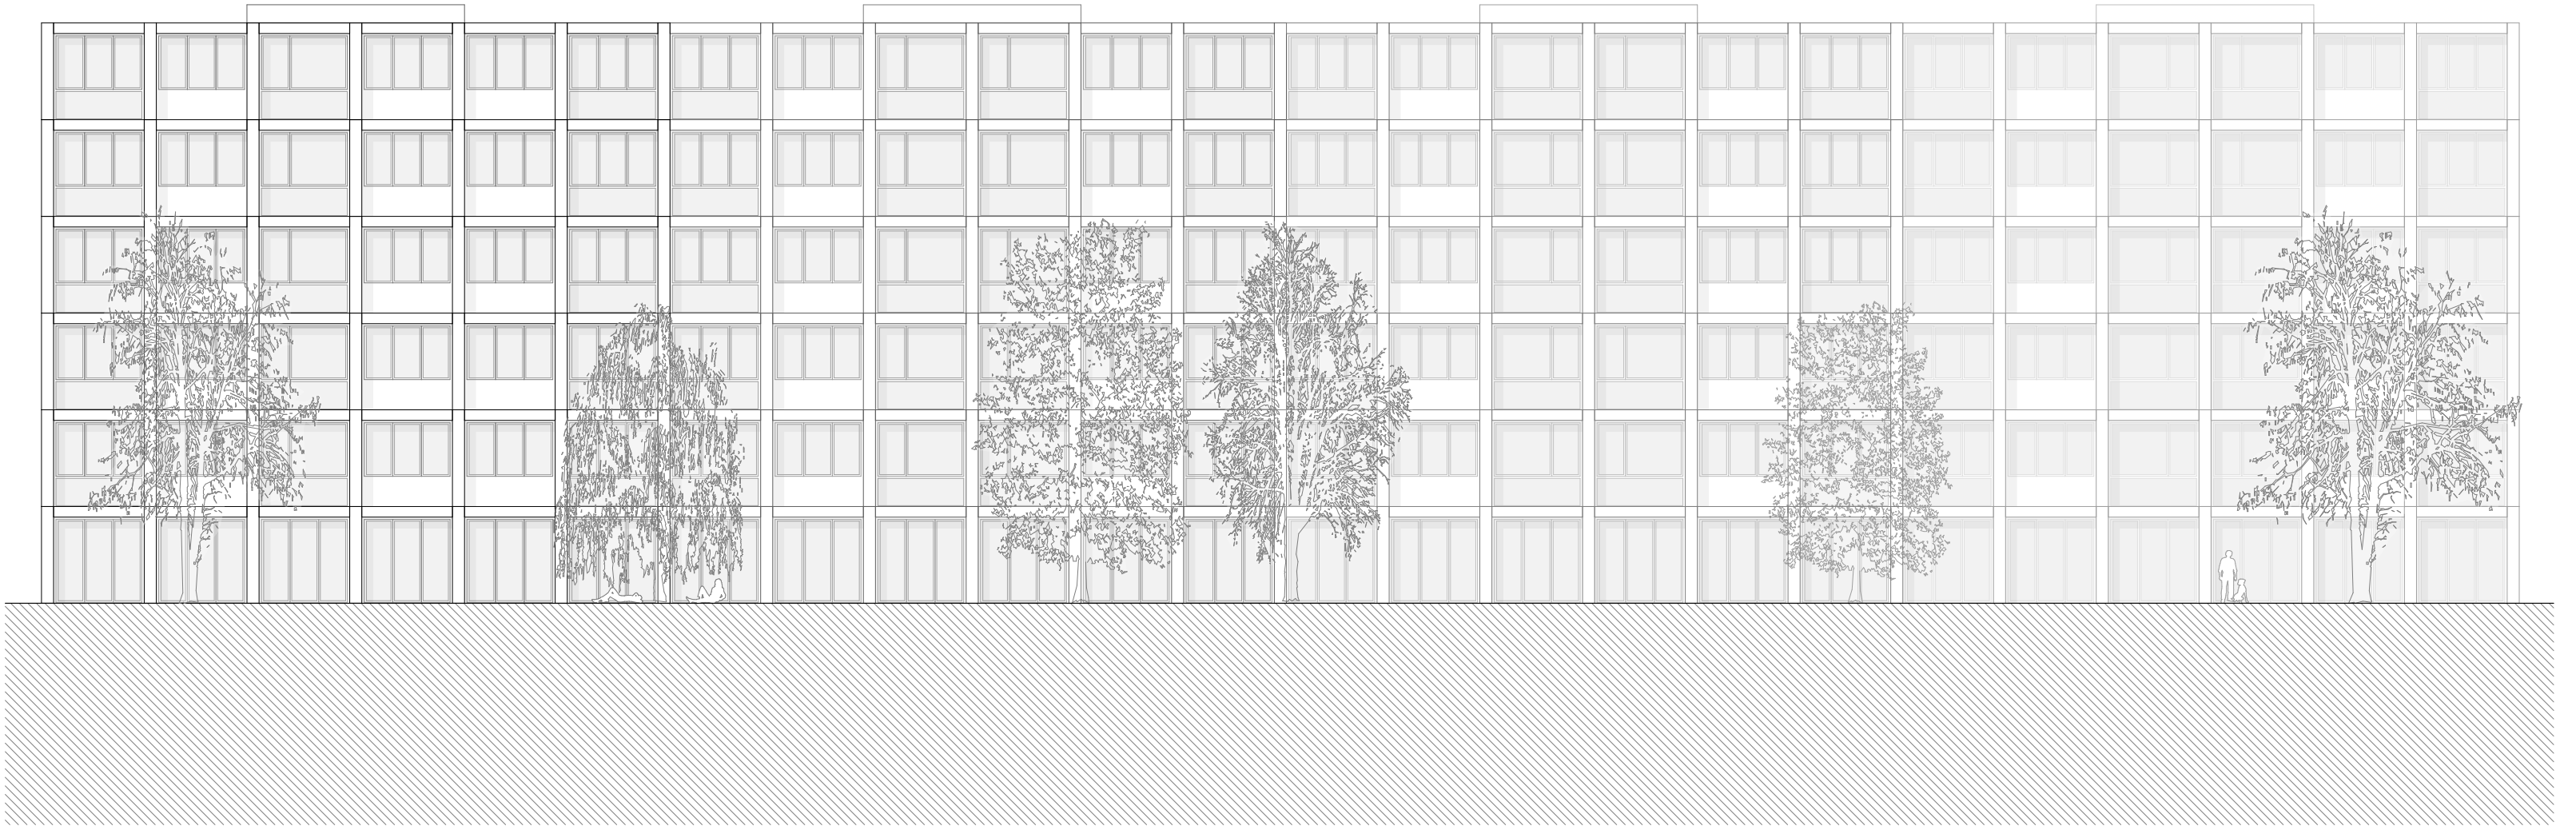

Ansicht Süd M 1:200