


Verbleichschnitt A-A M 1:200

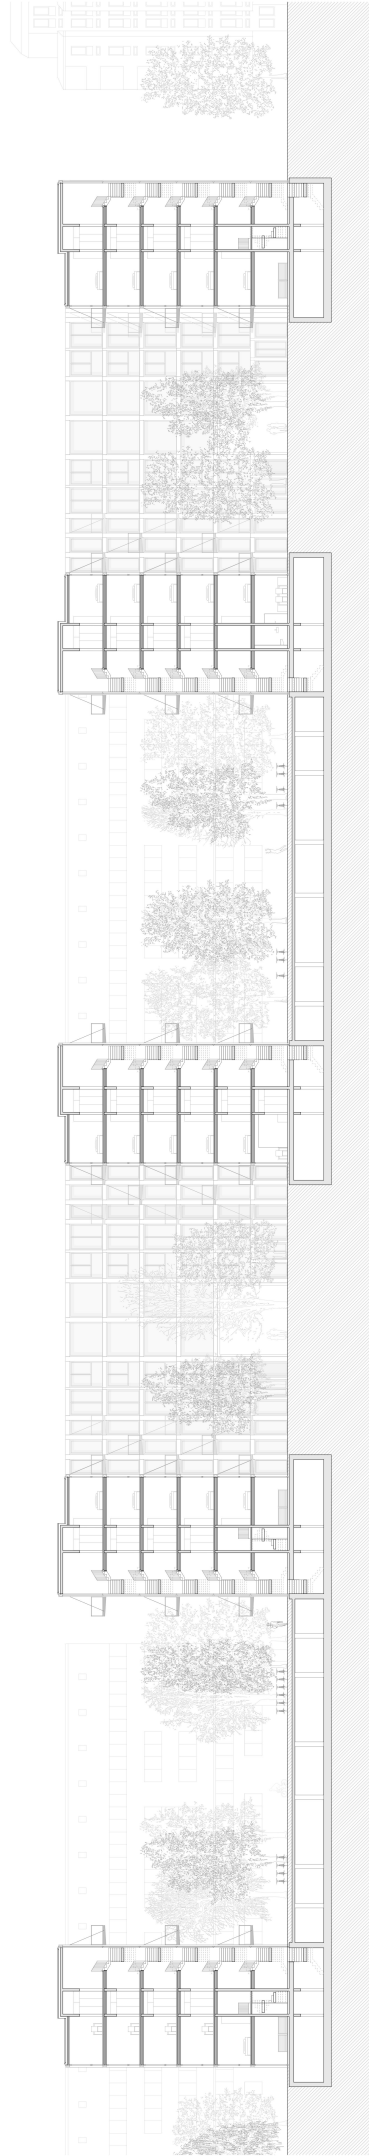

Verbleichschnitt B-B M 1:200