


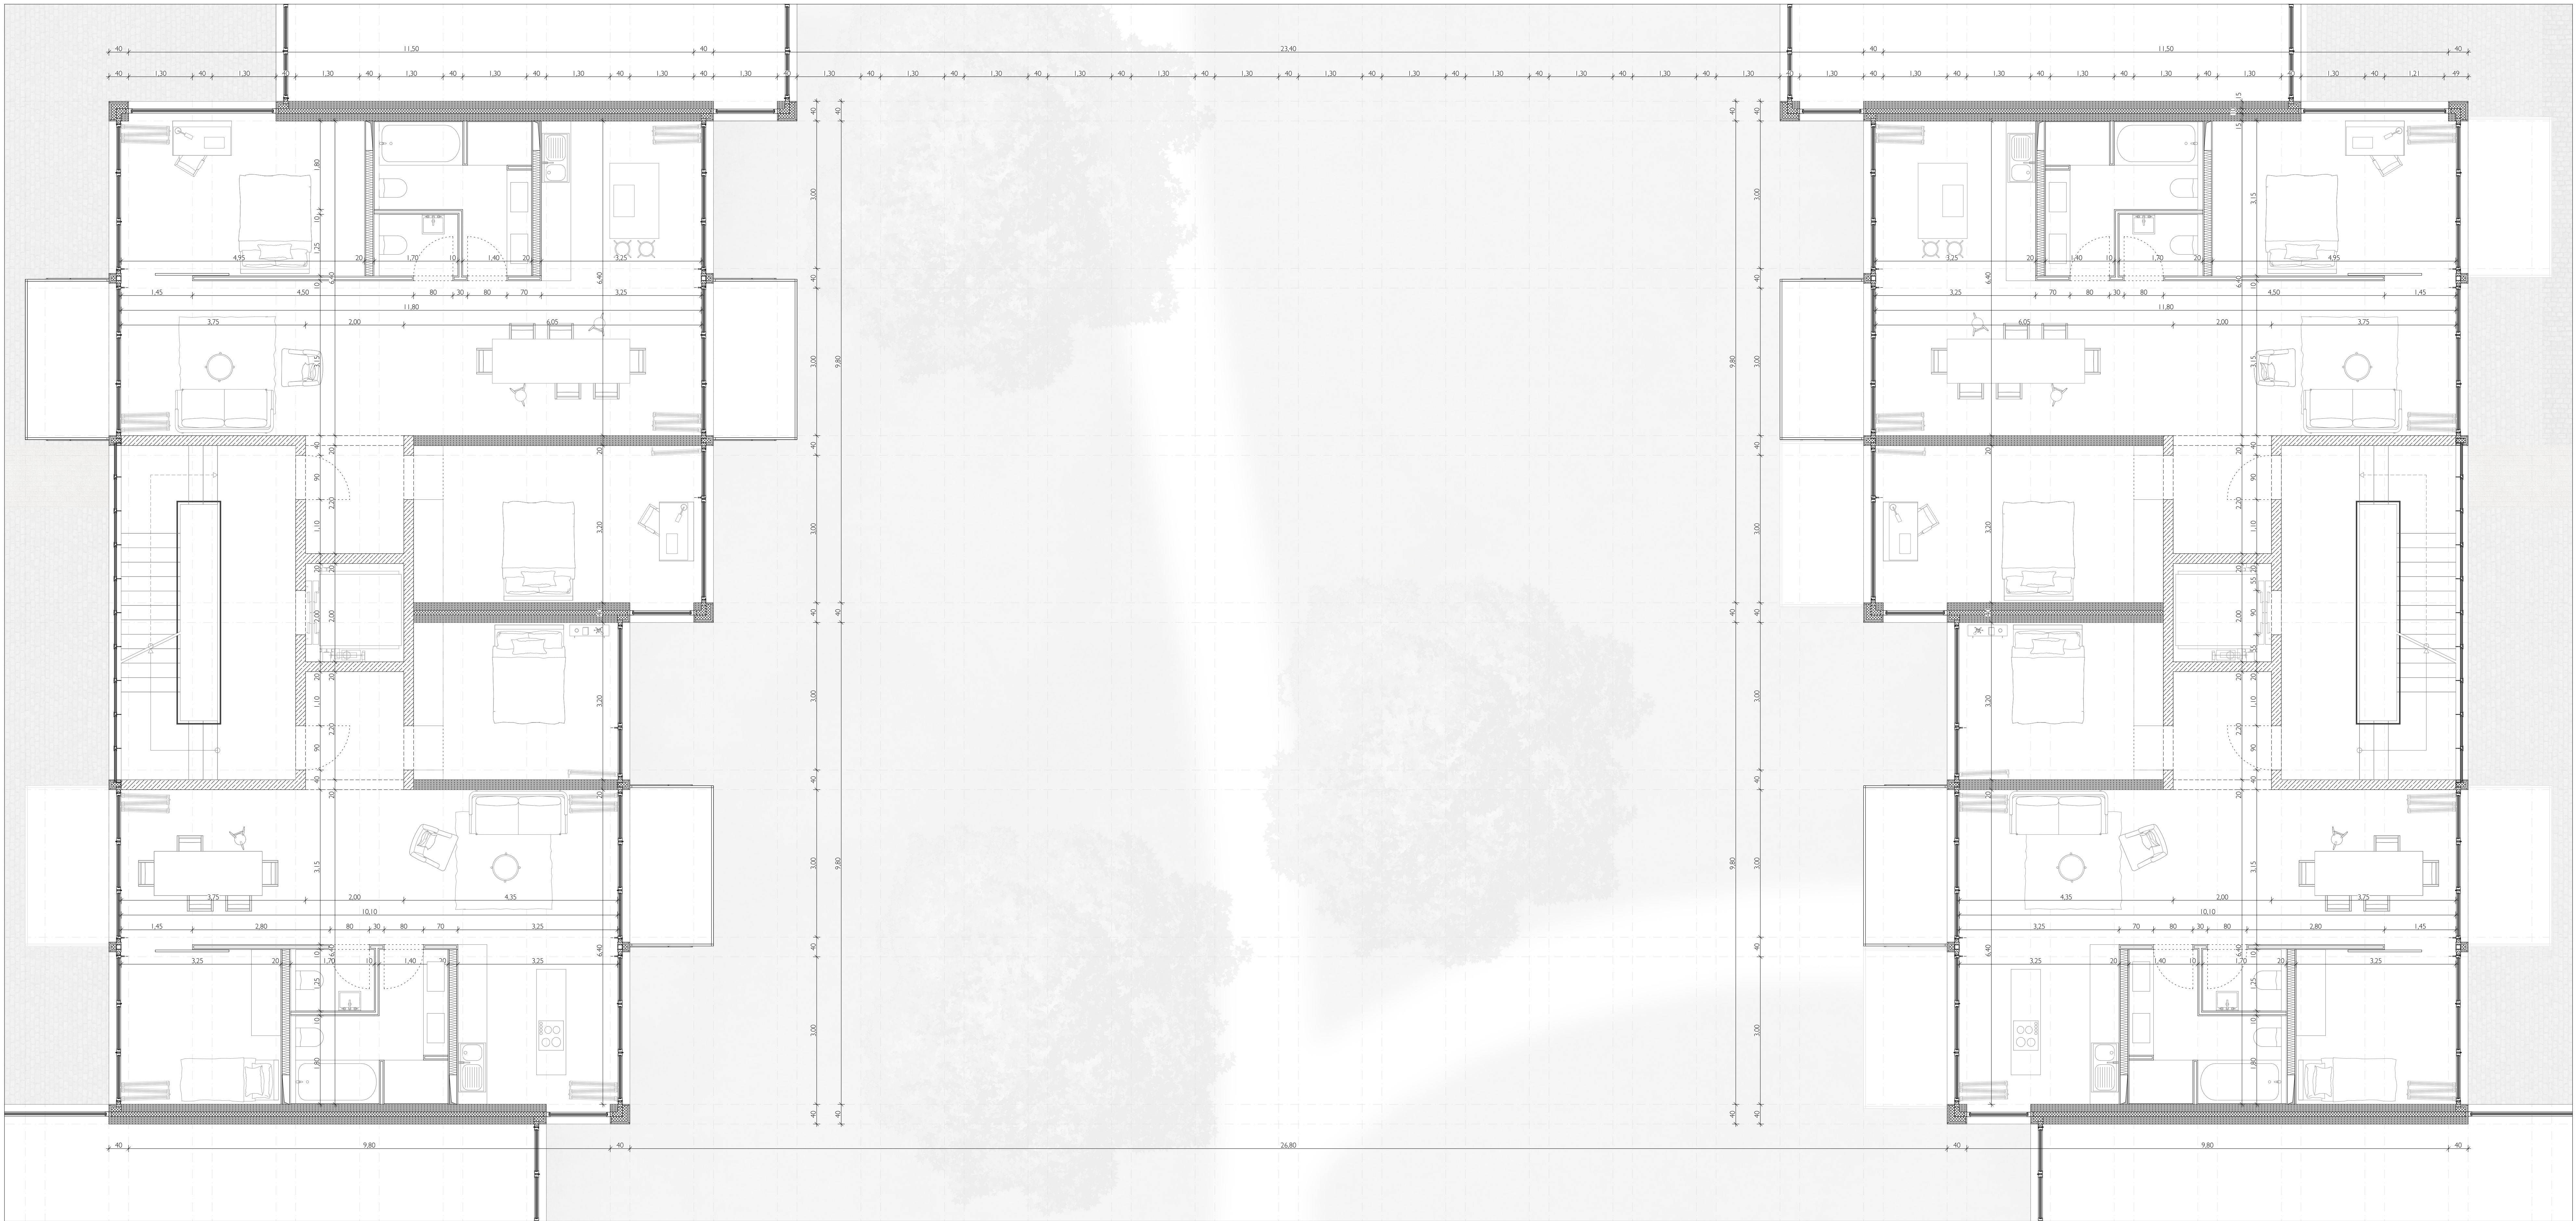

Horizontalschnitt M 1:50