


Nordostseite – Grünzug Andrézeile

Anlieferung

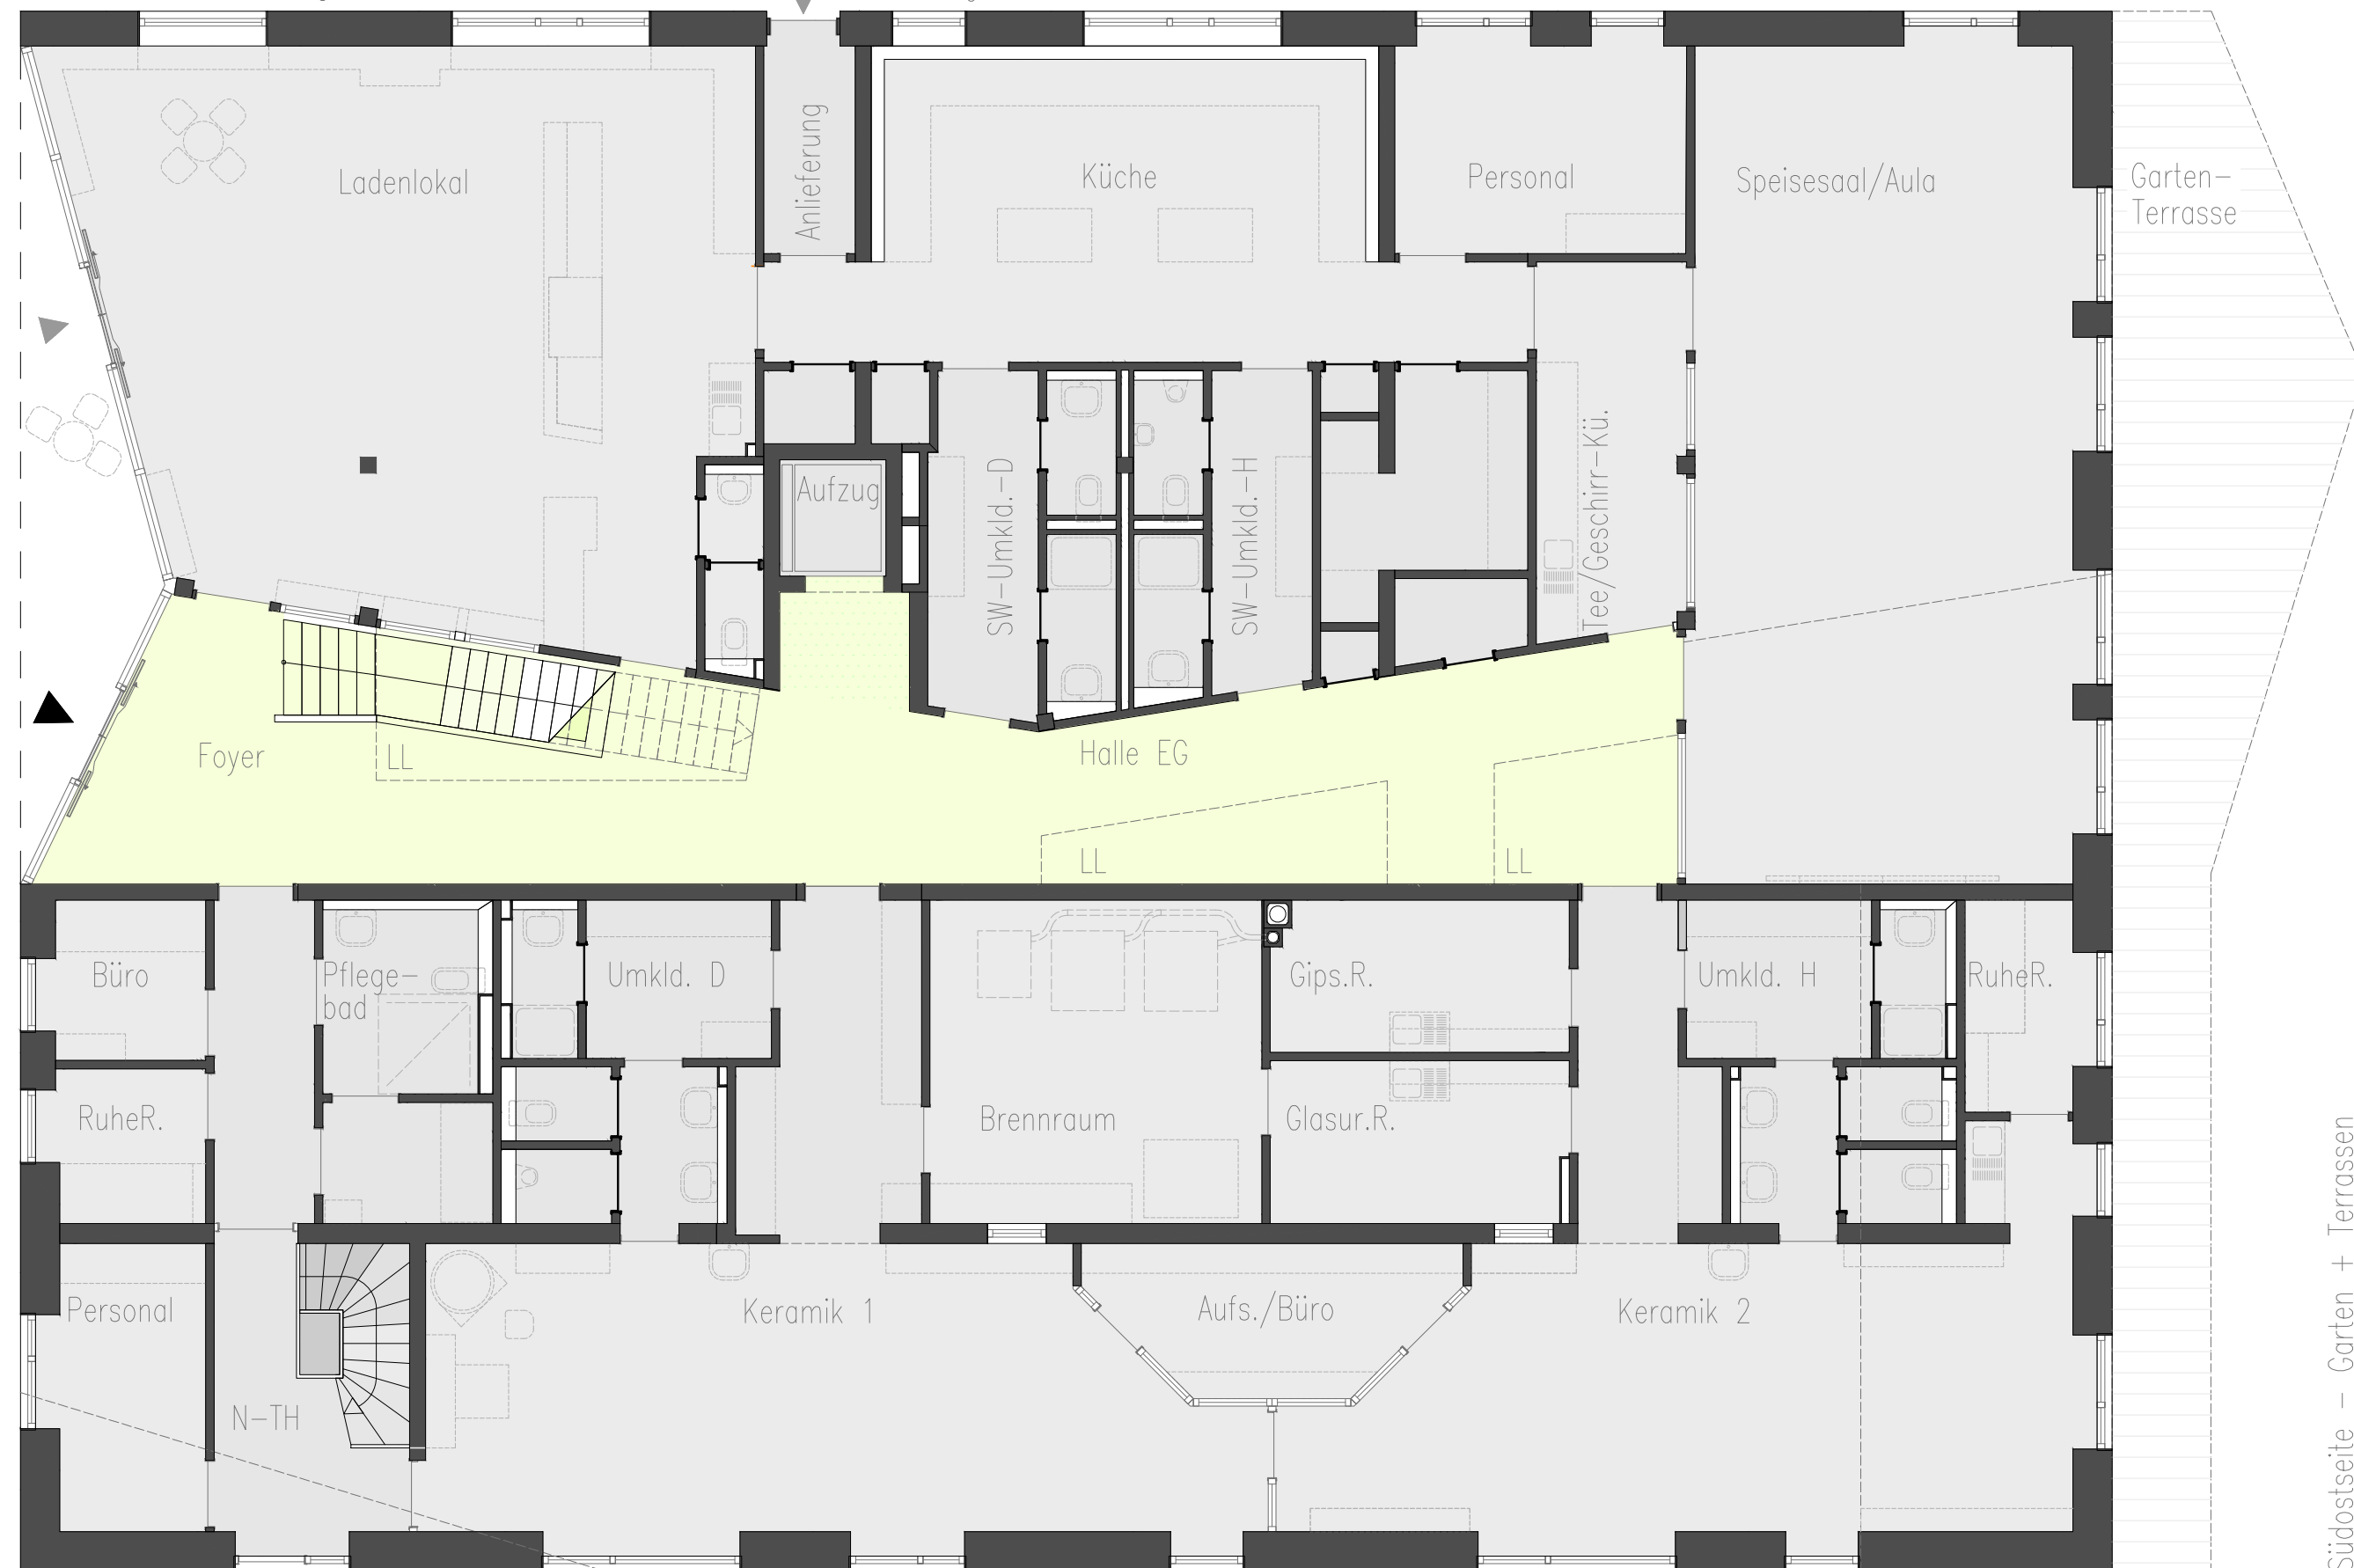

Südostseite – Garten + Terrassen

L19_Erdgeschoss



Südwestseite – Hof