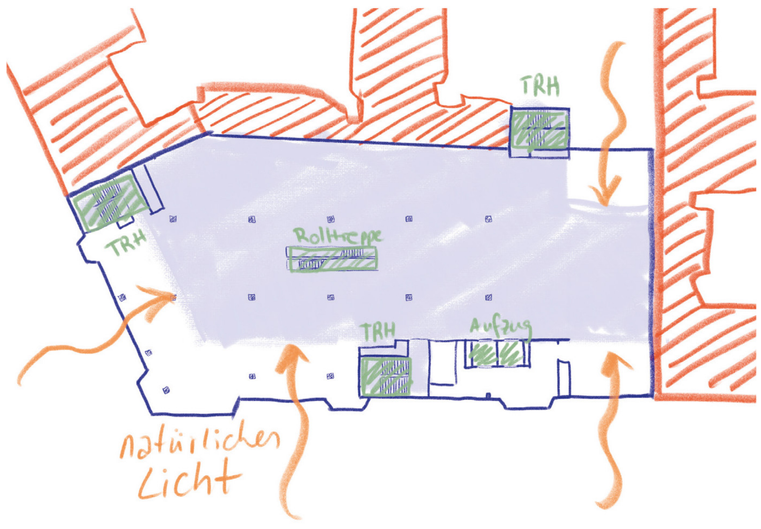

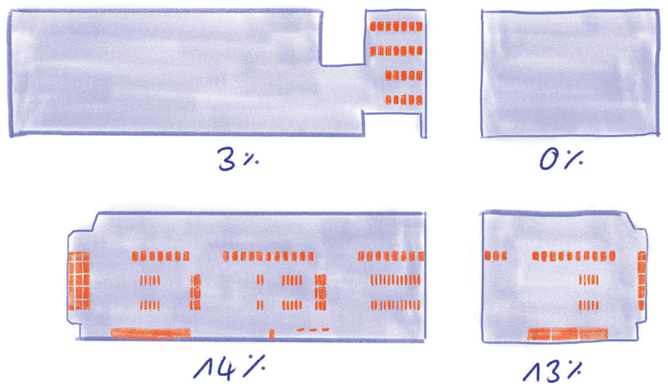

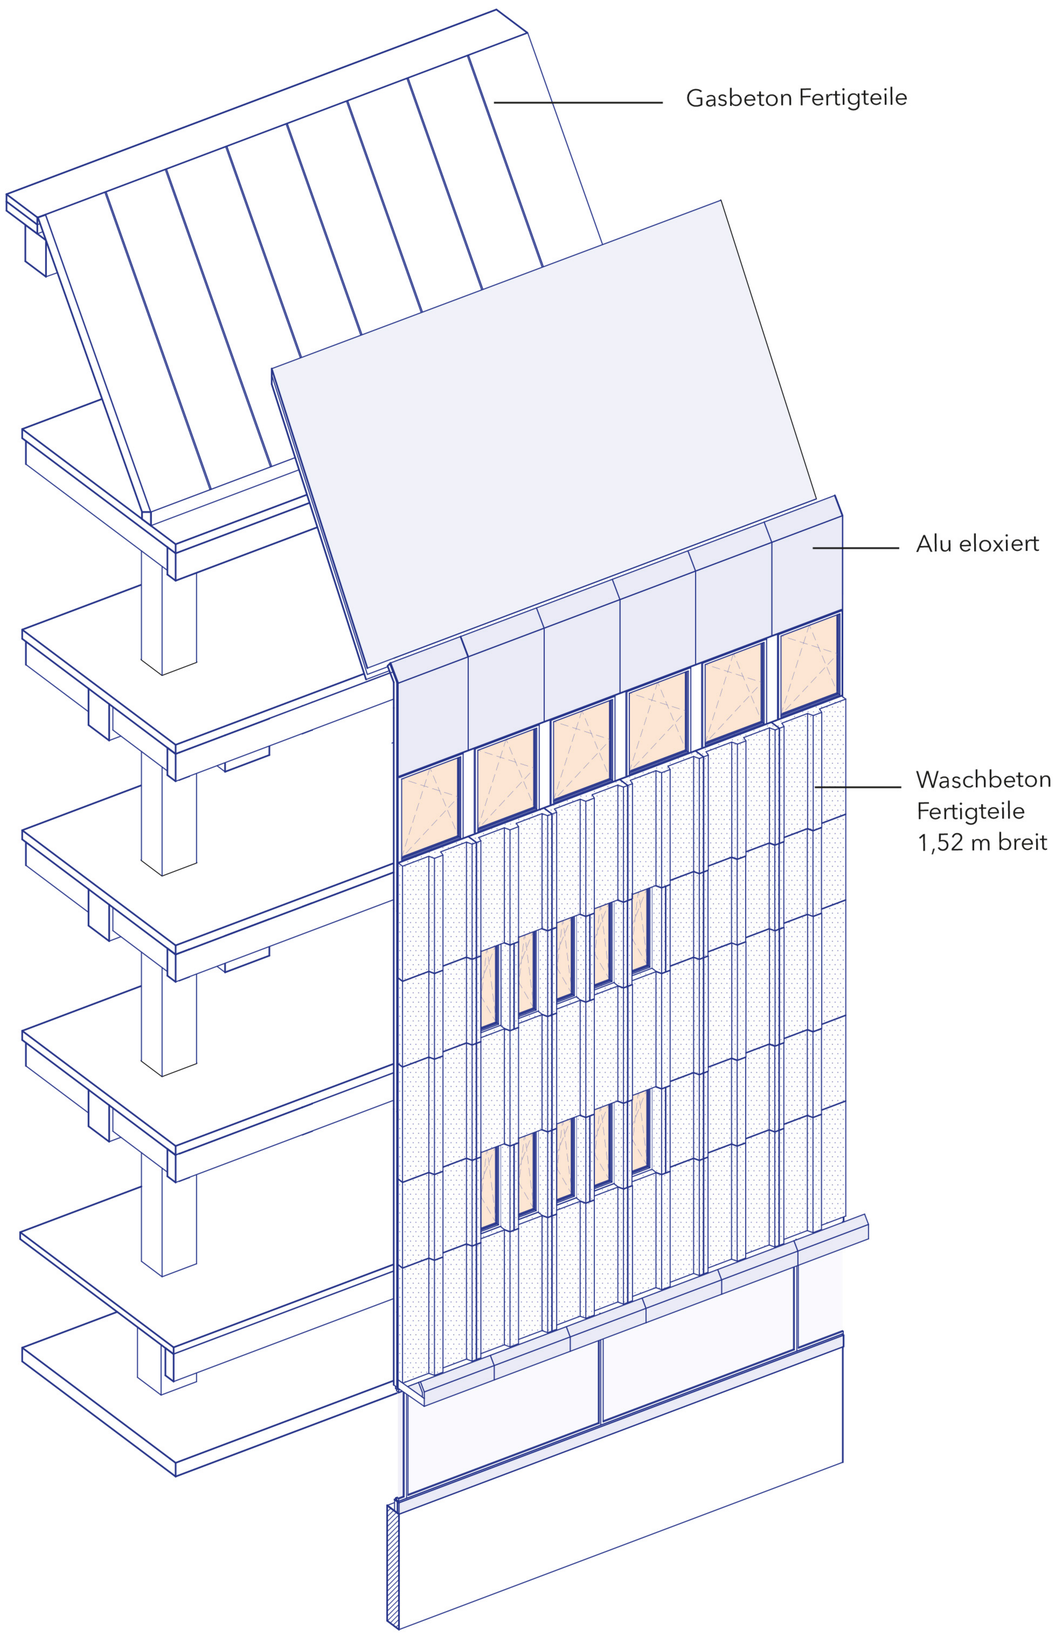

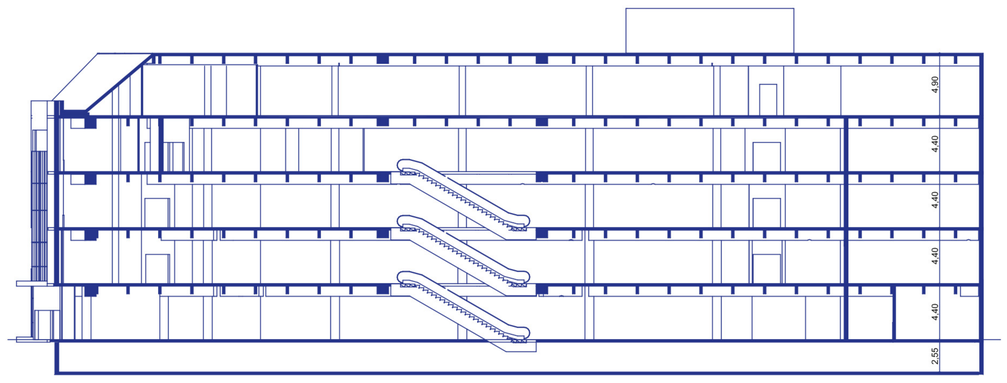

Schnitt Bestand 1:500

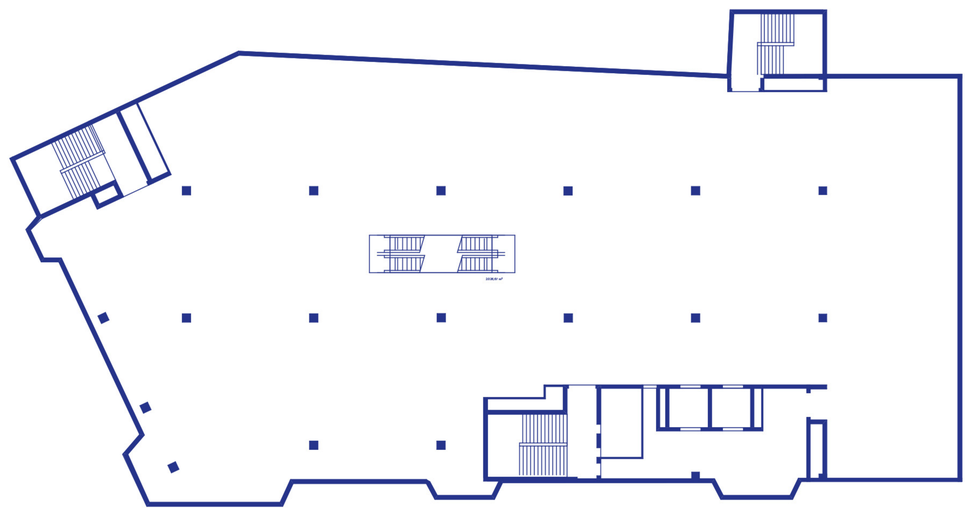

OG Bestand 1:500

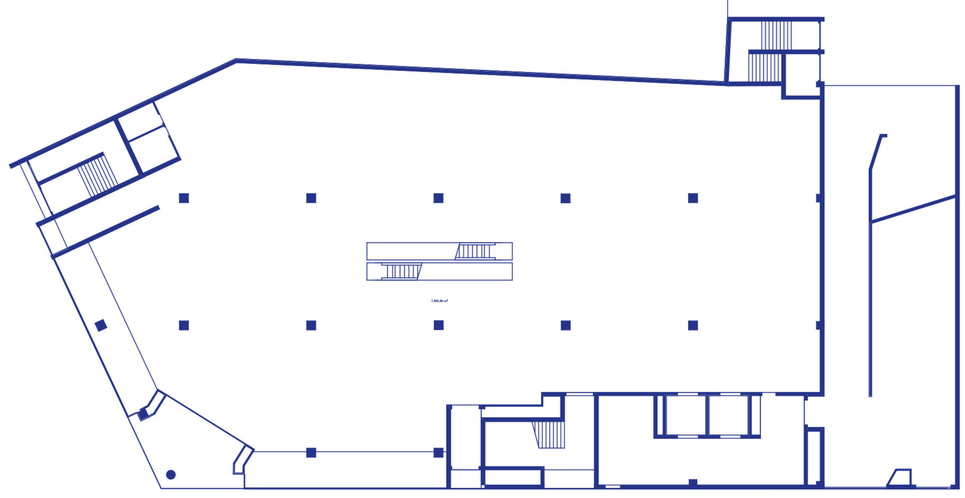
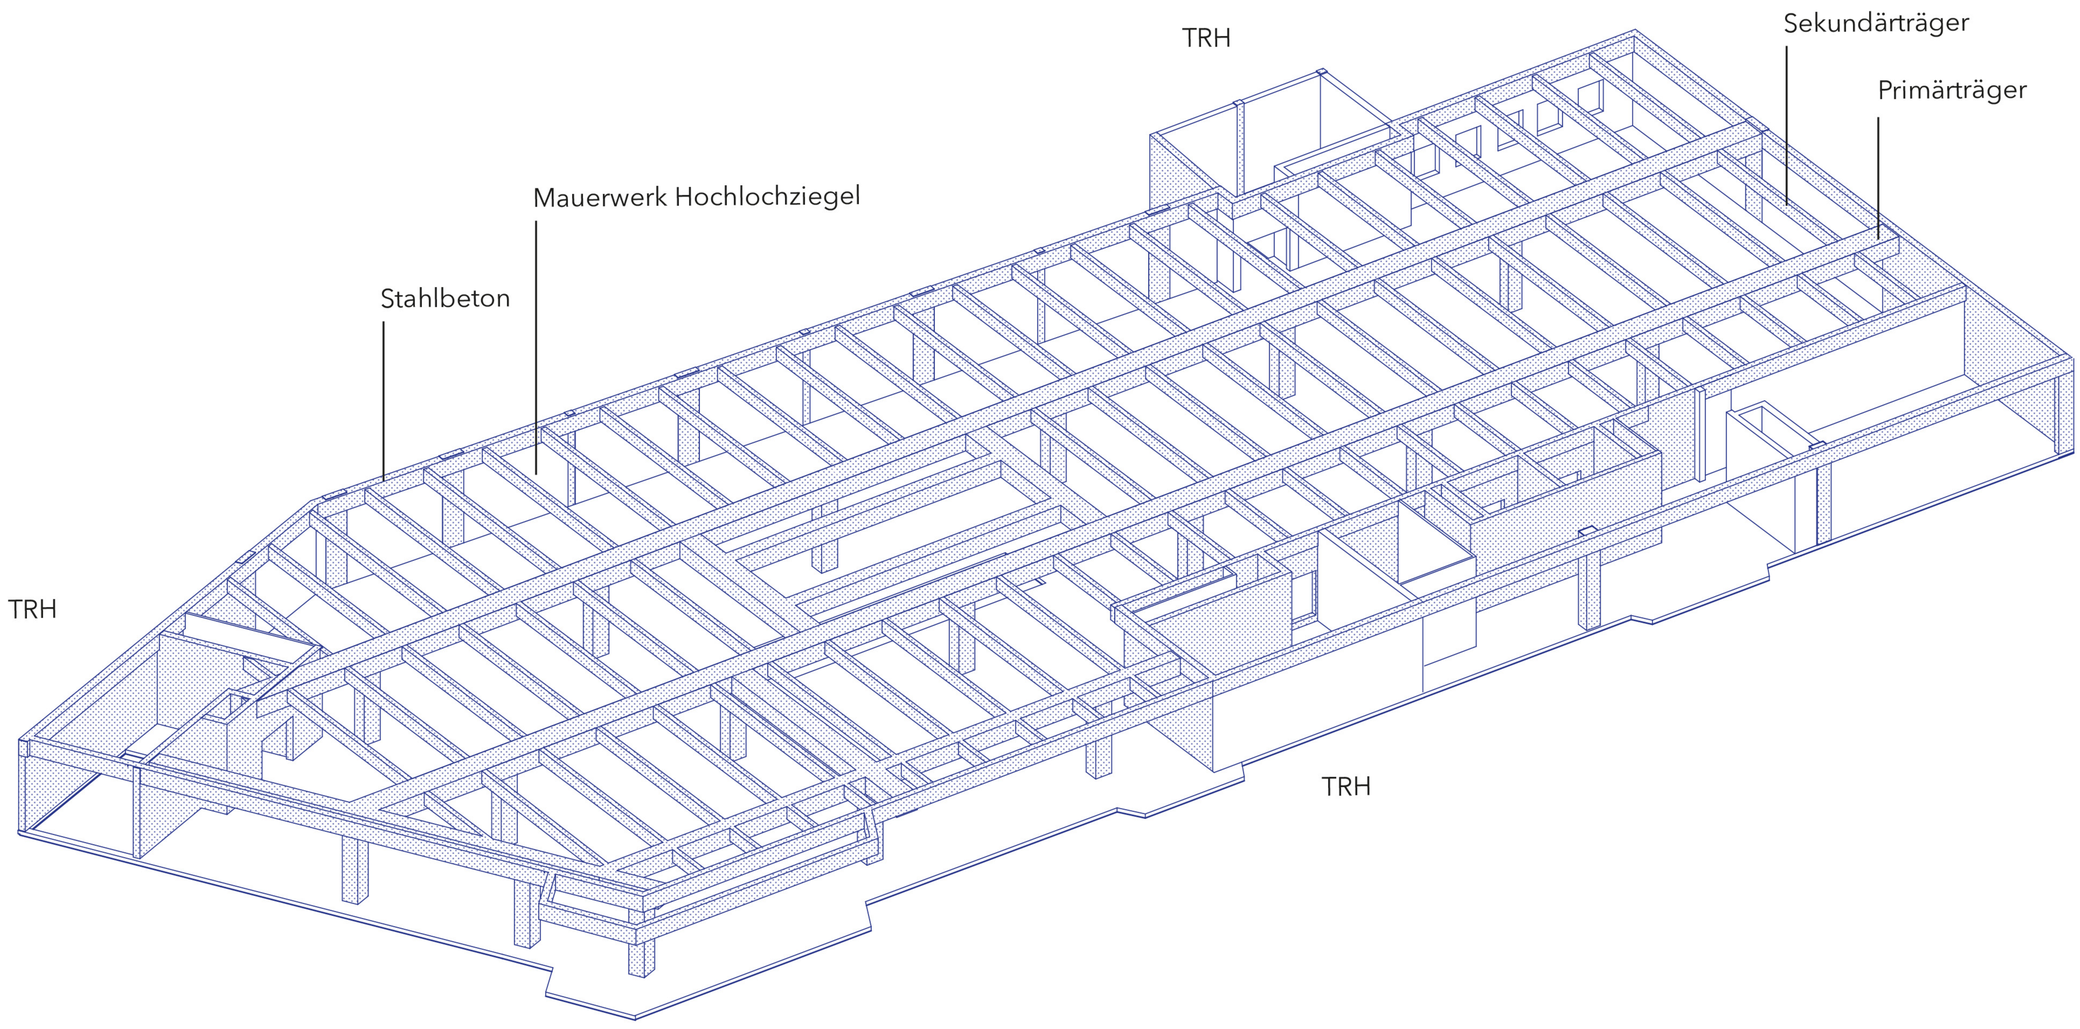
EG Bestand 1:500