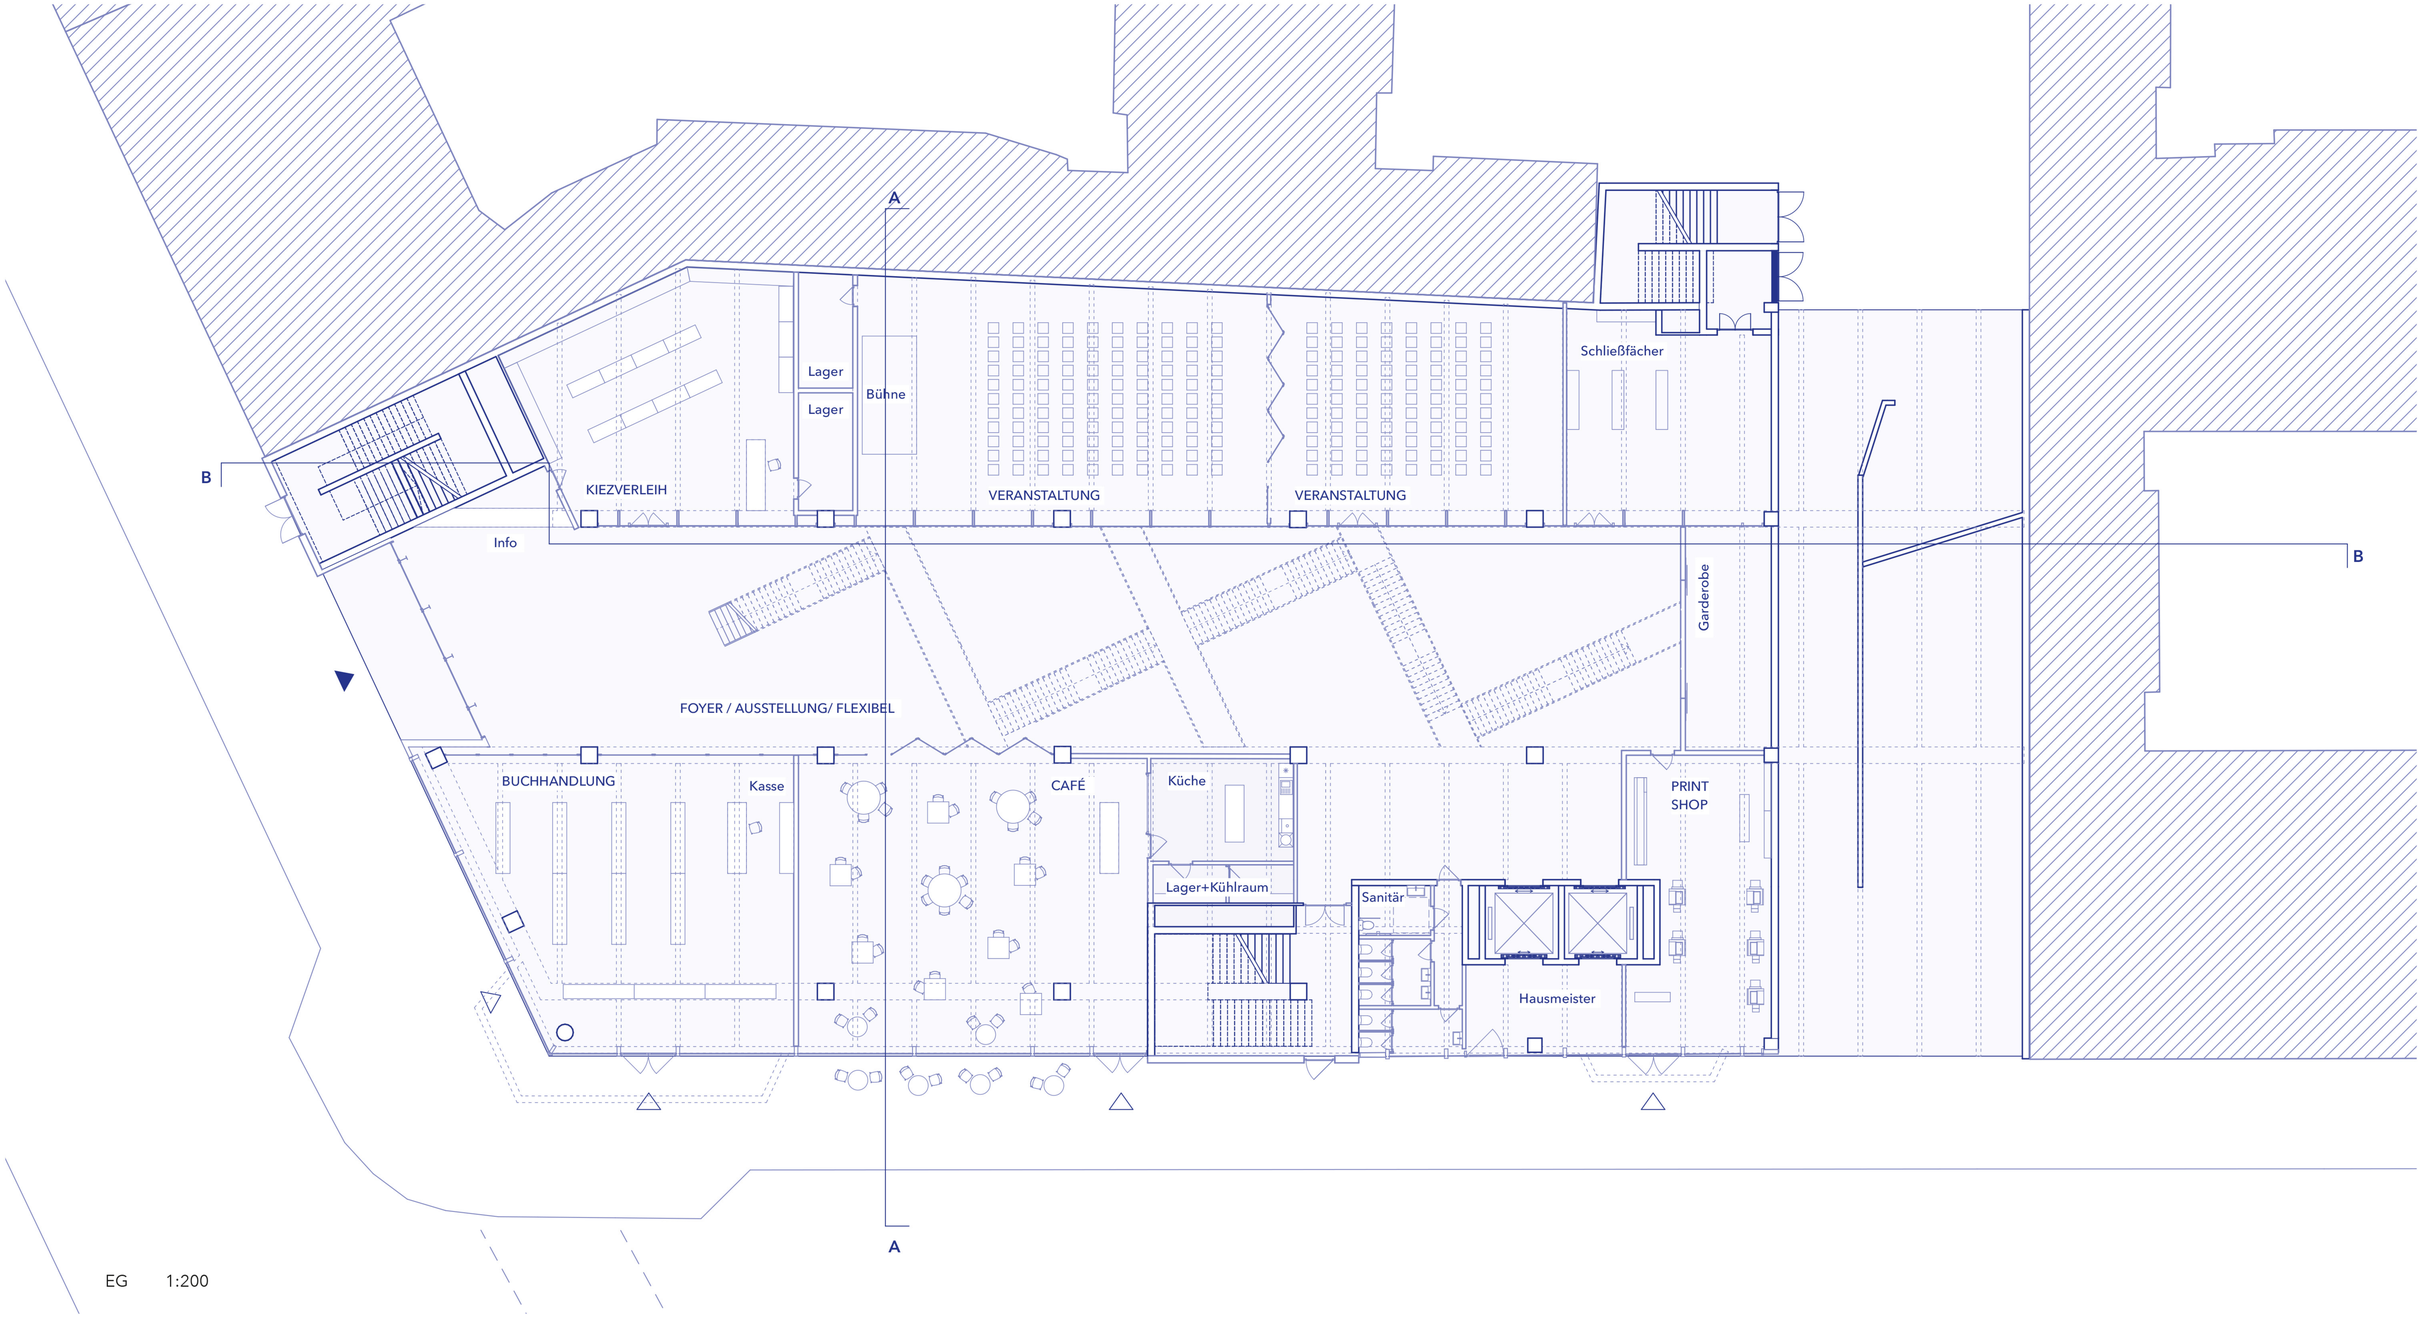
A
B
B
A
Lager
Lager
Bühne
KIEZVERLEIH
VERANSTALTUNG
VERANSTALTUNG
Schließfächer
Info
Garderobe
FOYER / AUSSTELLUNG/ FLEXIBEL
BUCHHANDLUNG
Kasse
CAFÉ
Küche
Lager+Kühlraum
Sanitär
Hausmeister
PRINT
SHOP

EG 1:200