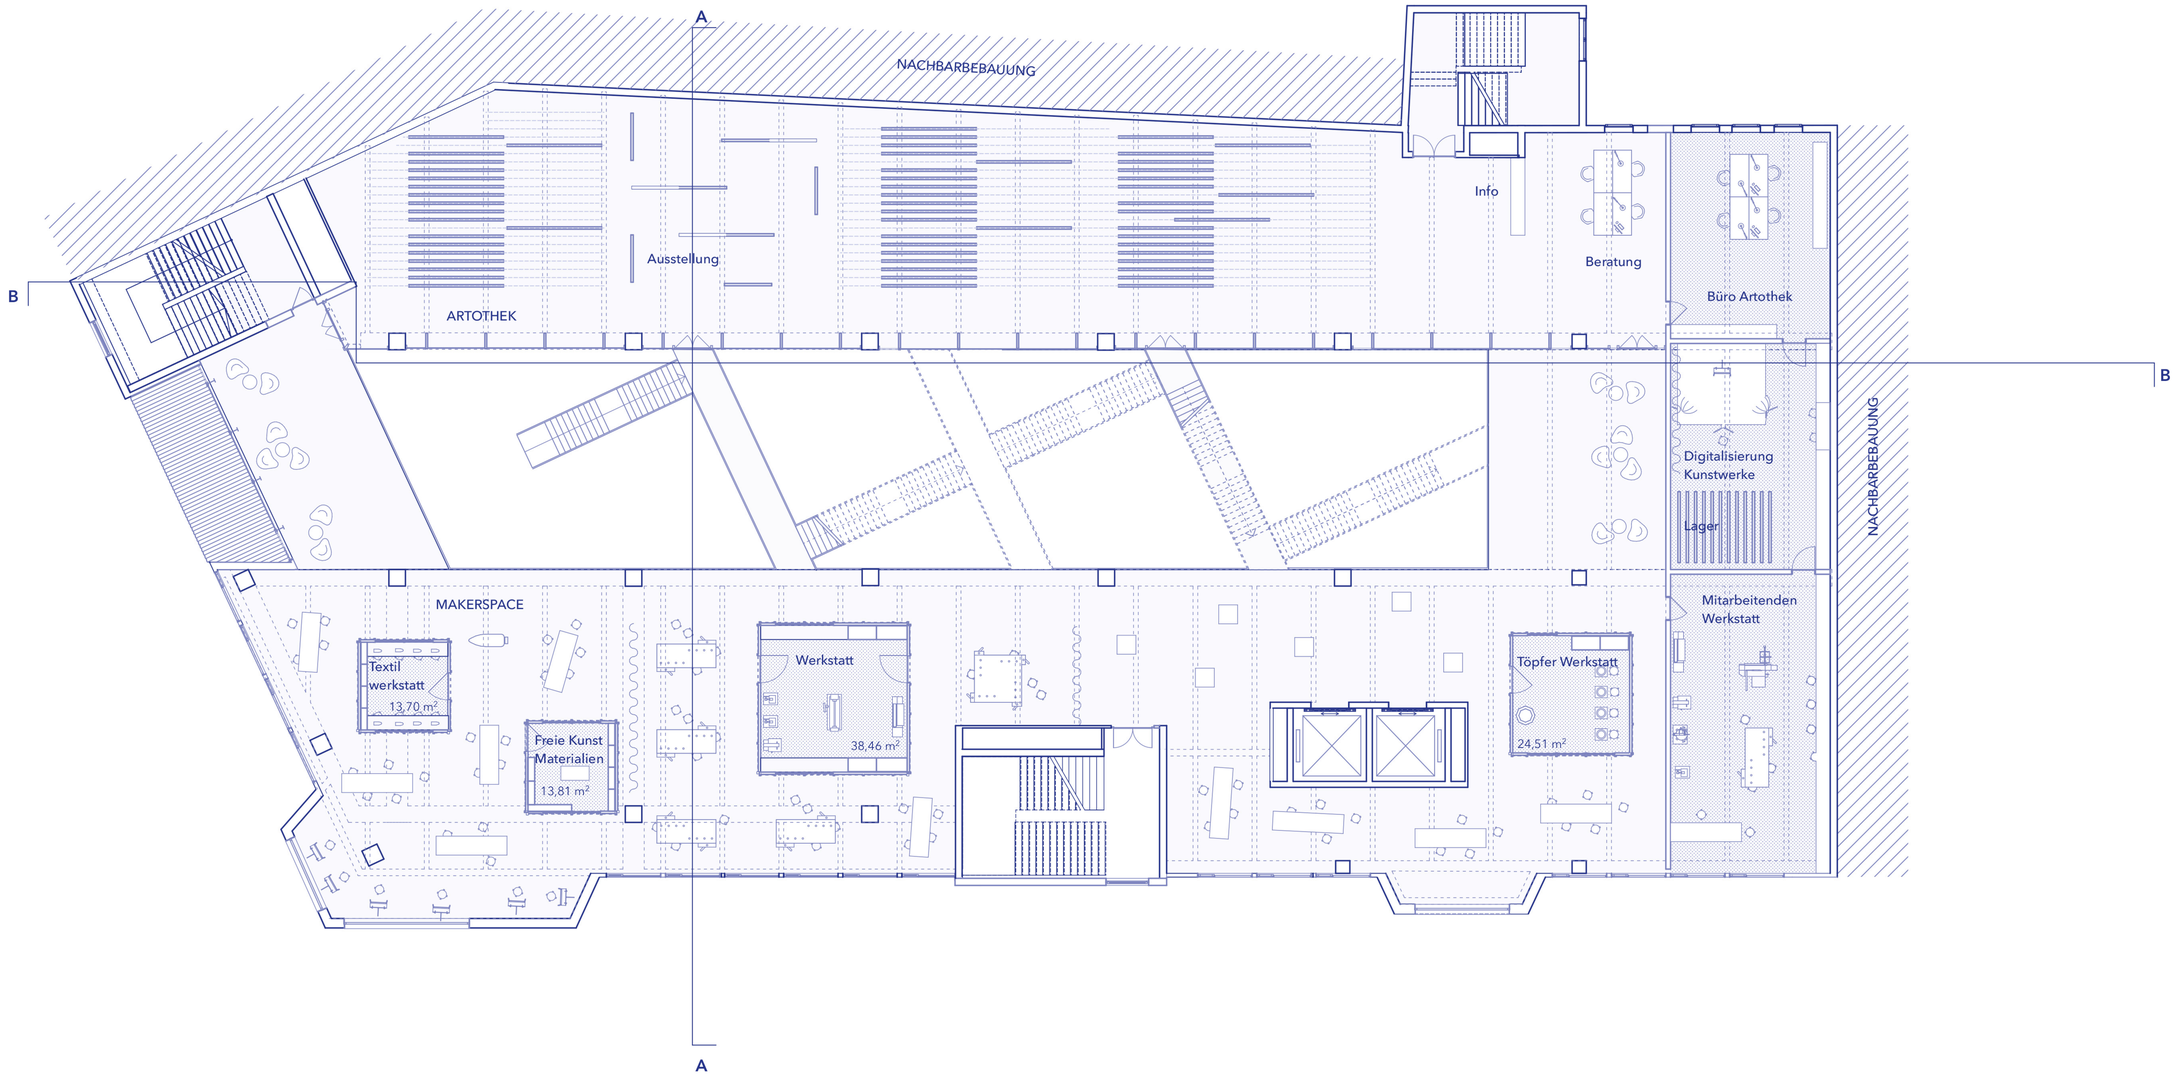
A
NACHBARBEBAUUNG
B
Ausstellung
ARTOTHEK
Info
Beratung
Büro Artothek
Digitalisierung
Kunstwerke
Lager
NACHBARBEBAUUNG
B
MAKERSPACE
Textil
werkstatt
13,70 m²
Freie Kunst
Materialien
13,81 m²
Werkstatt
38,46 m²
Töpfer Werkstatt
24,51 m²
Mitarbeitenden
Werkstatt
A

1. OG 1:200