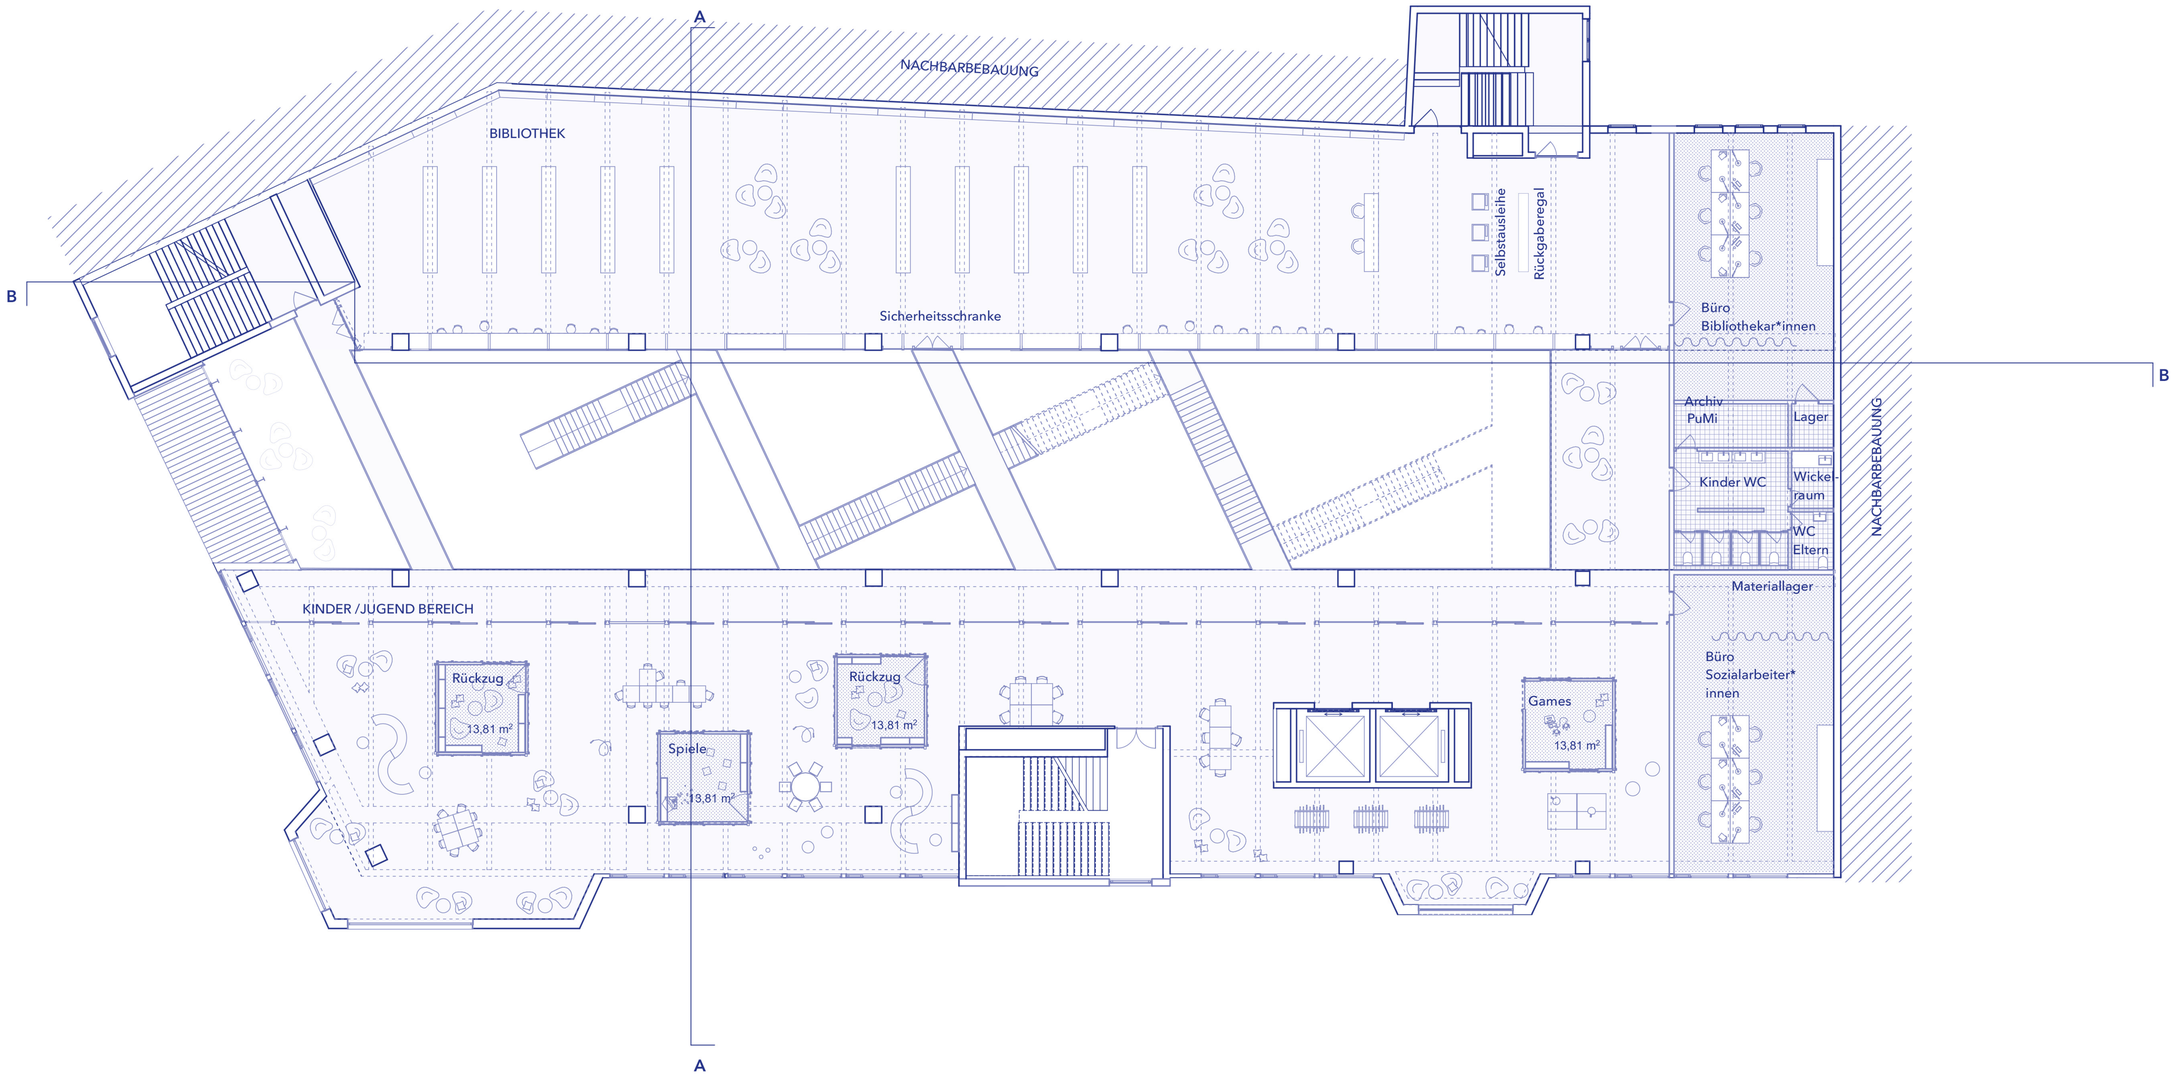
A
B
B
A
NACHBARBEBAUUNG
BIBLIOTHEK
Sicherheitsschranke
Selbstausleihe
Rückgaberegal
Büro
Bibliothekar*innen
Archiv
PuMi
Lager
Kinder WC
Wicke-
raum
WC
Eltern
Materiallager
Büro
Sozialarbeiter*
innen
NACHBARBEBAUUNG
KINDER / JUGEND BEREICH
Rückzug
13,81 m²
Spiele
13,81 m²
Rückzug
13,81 m²
Games
13,81 m²

2. OG 1:200