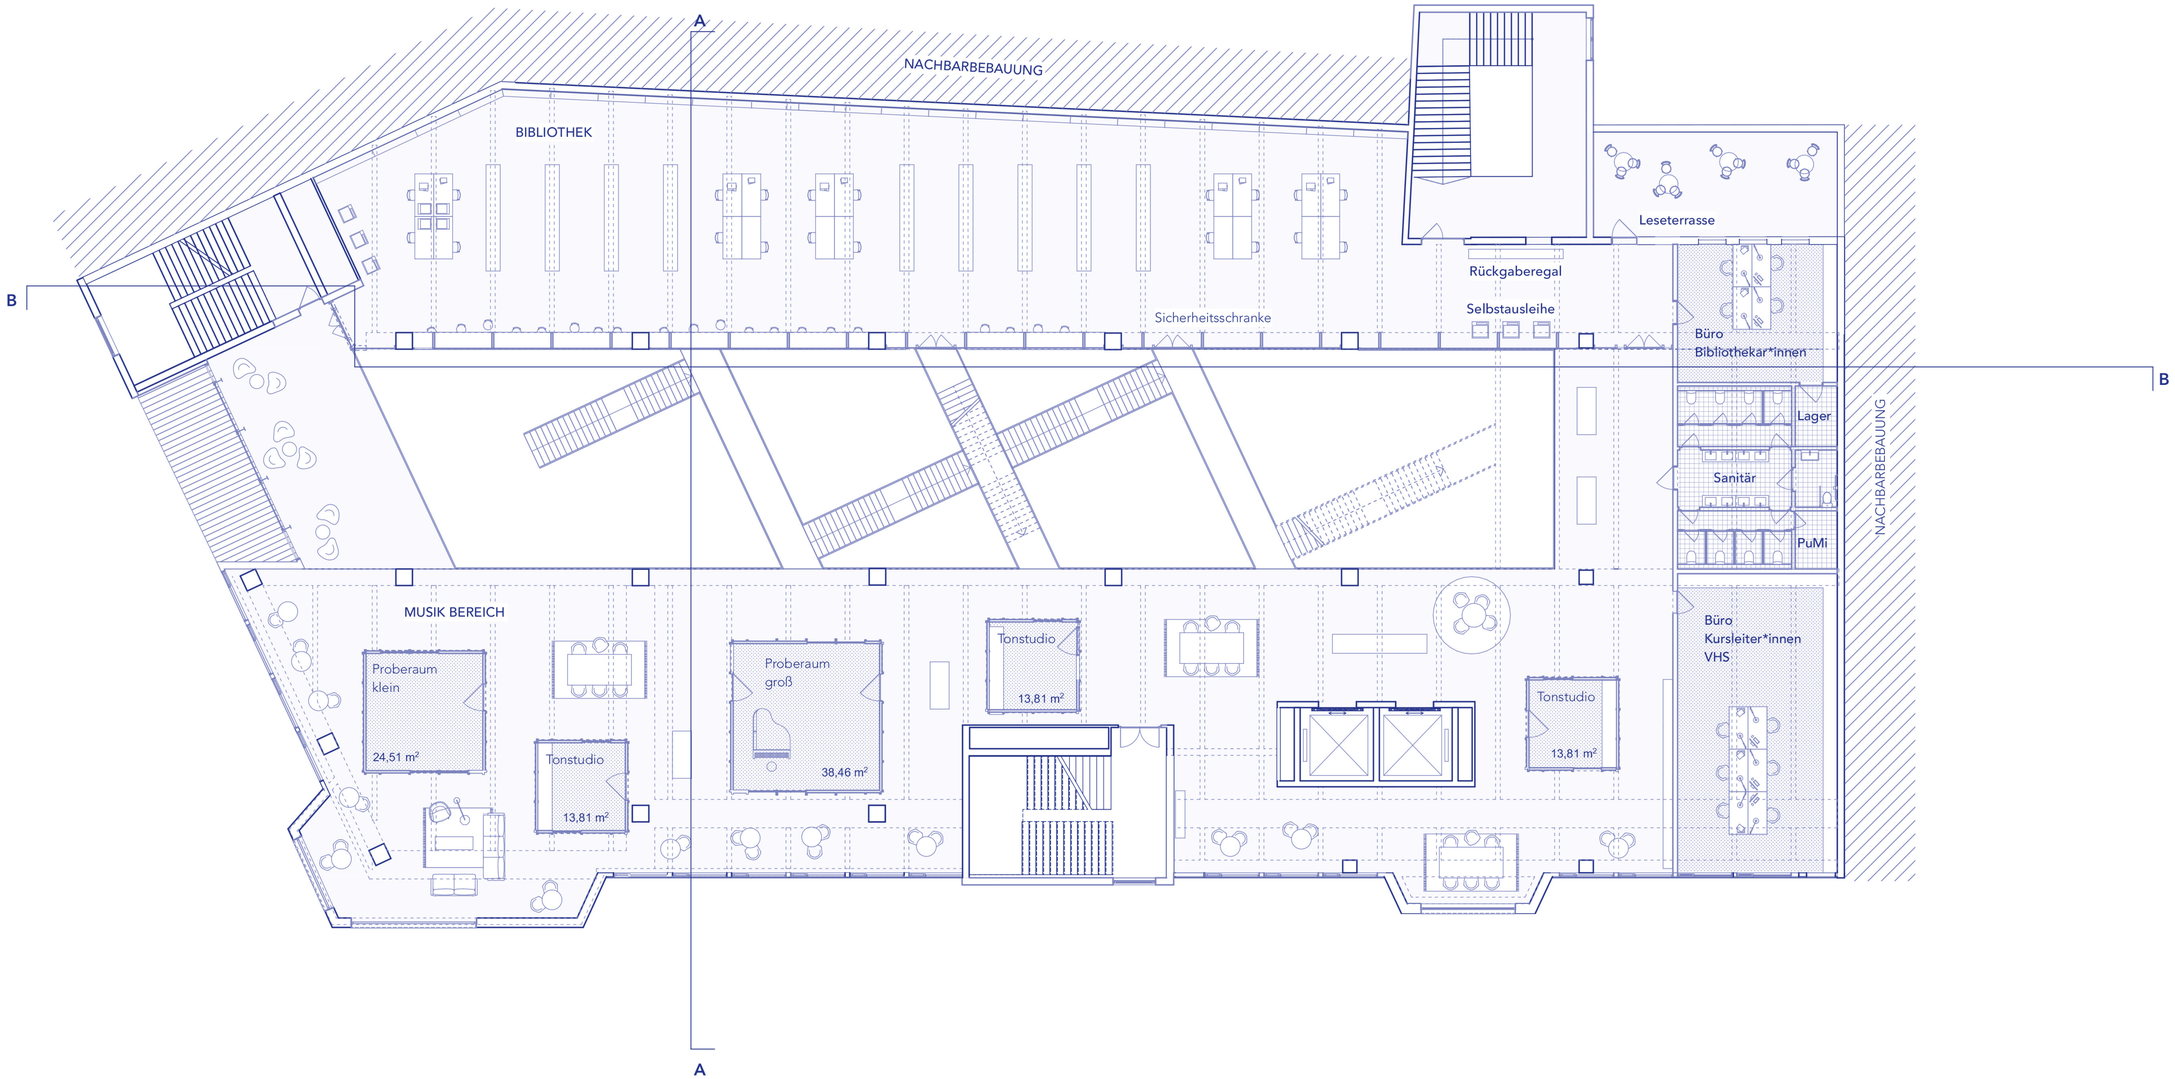
A
NACHBARBEBAUUNG
BIBLIOTHEK
B
Leseterrasse
Rückgaberegal
Selbstausleihe
Sicherheitsschranke
Büro
Bibliothekar*innen
B
Lager
Sanitär
PuMi
NACHBARBEBAUUNG
MUSIK BEREICH
Proberaum
klein
24,51 m²
Tonstudio
13,81 m²
Proberaum
groß
38,46 m²
Tonstudio
13,81 m²
Tonstudio
13,81 m²
Büro
Kursleiter*innen
VHS
A

3. OG 1:200