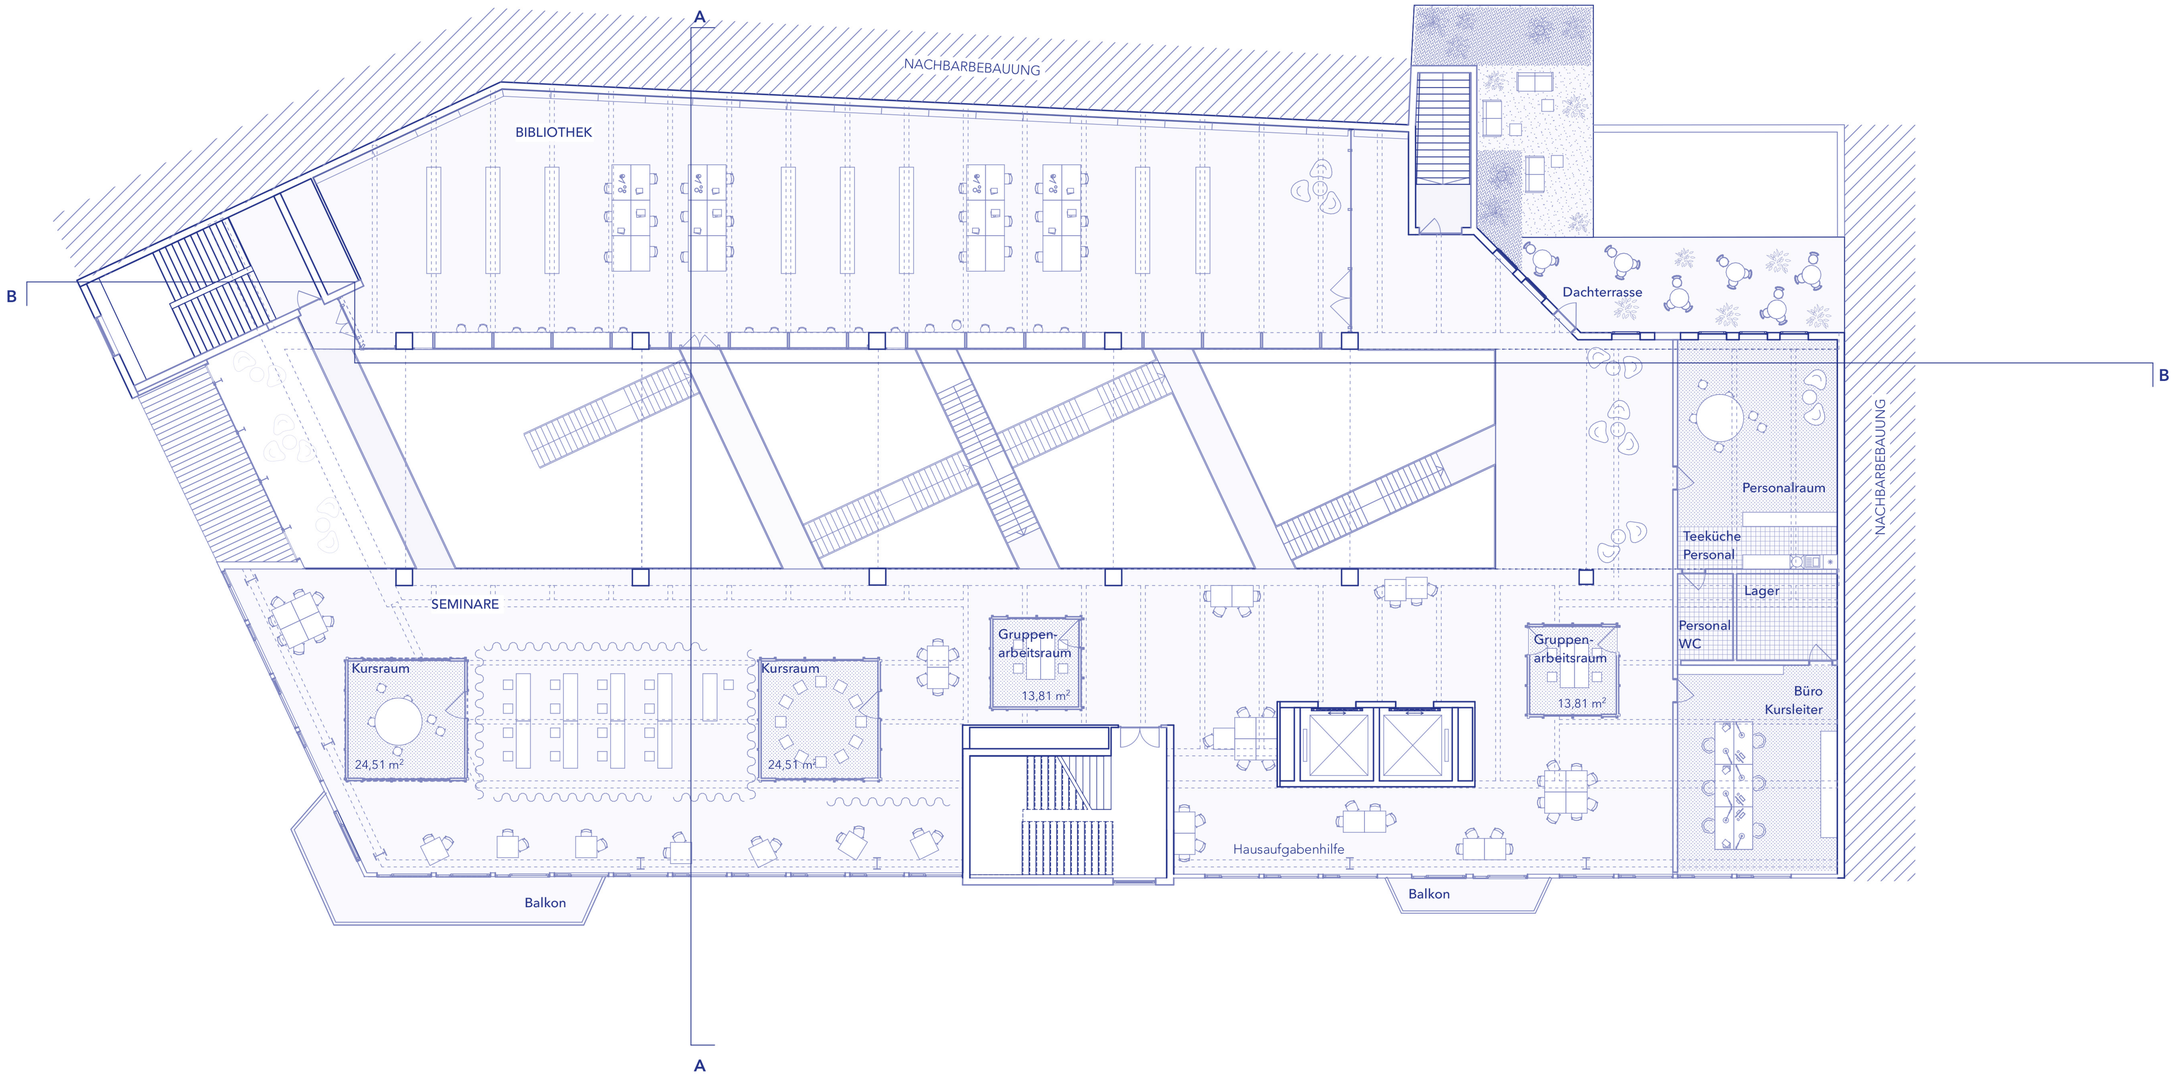
A
NACHBARBEBAUUNG
BIBLIOTHEK
B
Dachterrasse
B
NACHBARBEBAUUNG
Personalraum
Teeküche
Personal
Lager
Personal
WC
Büro
Kursleiter
SEMINARE
Kursraum
24,51 m²
Kursraum
24,51 m²
Gruppen-
arbeitsraum
13,81 m²
Gruppen-
arbeitsraum
13,81 m²
Hausaufgabenhilfe
Balkon
Balkon
A

4. OG 1:200