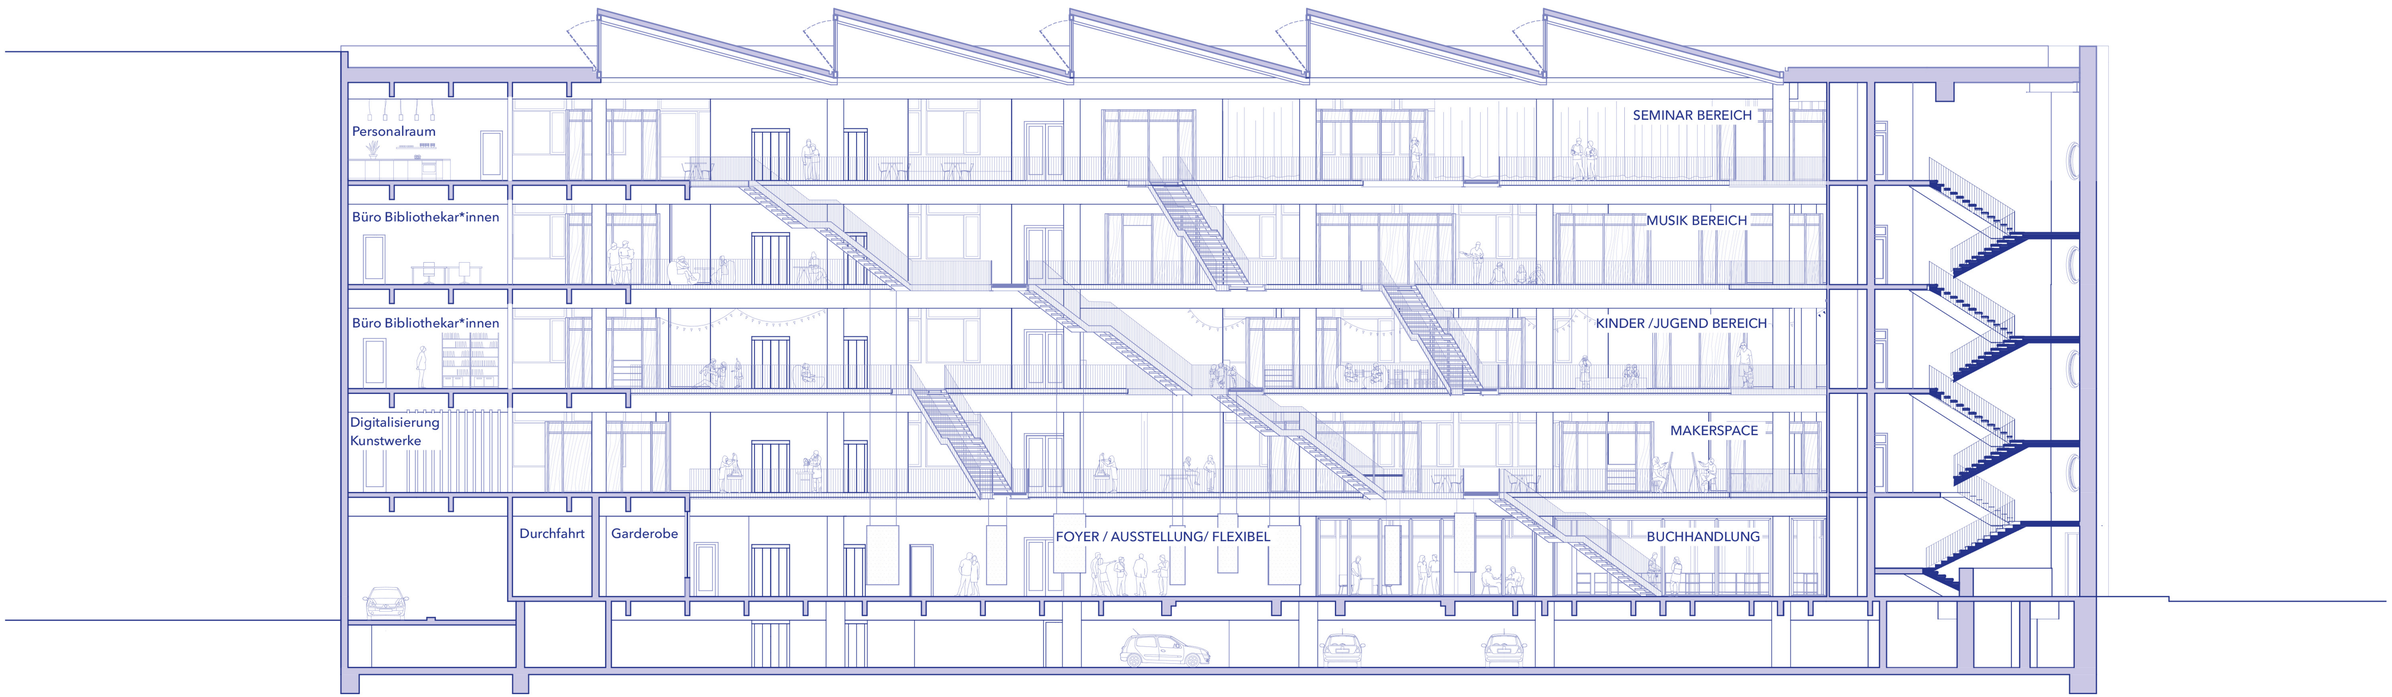

Schnitt B 1:200