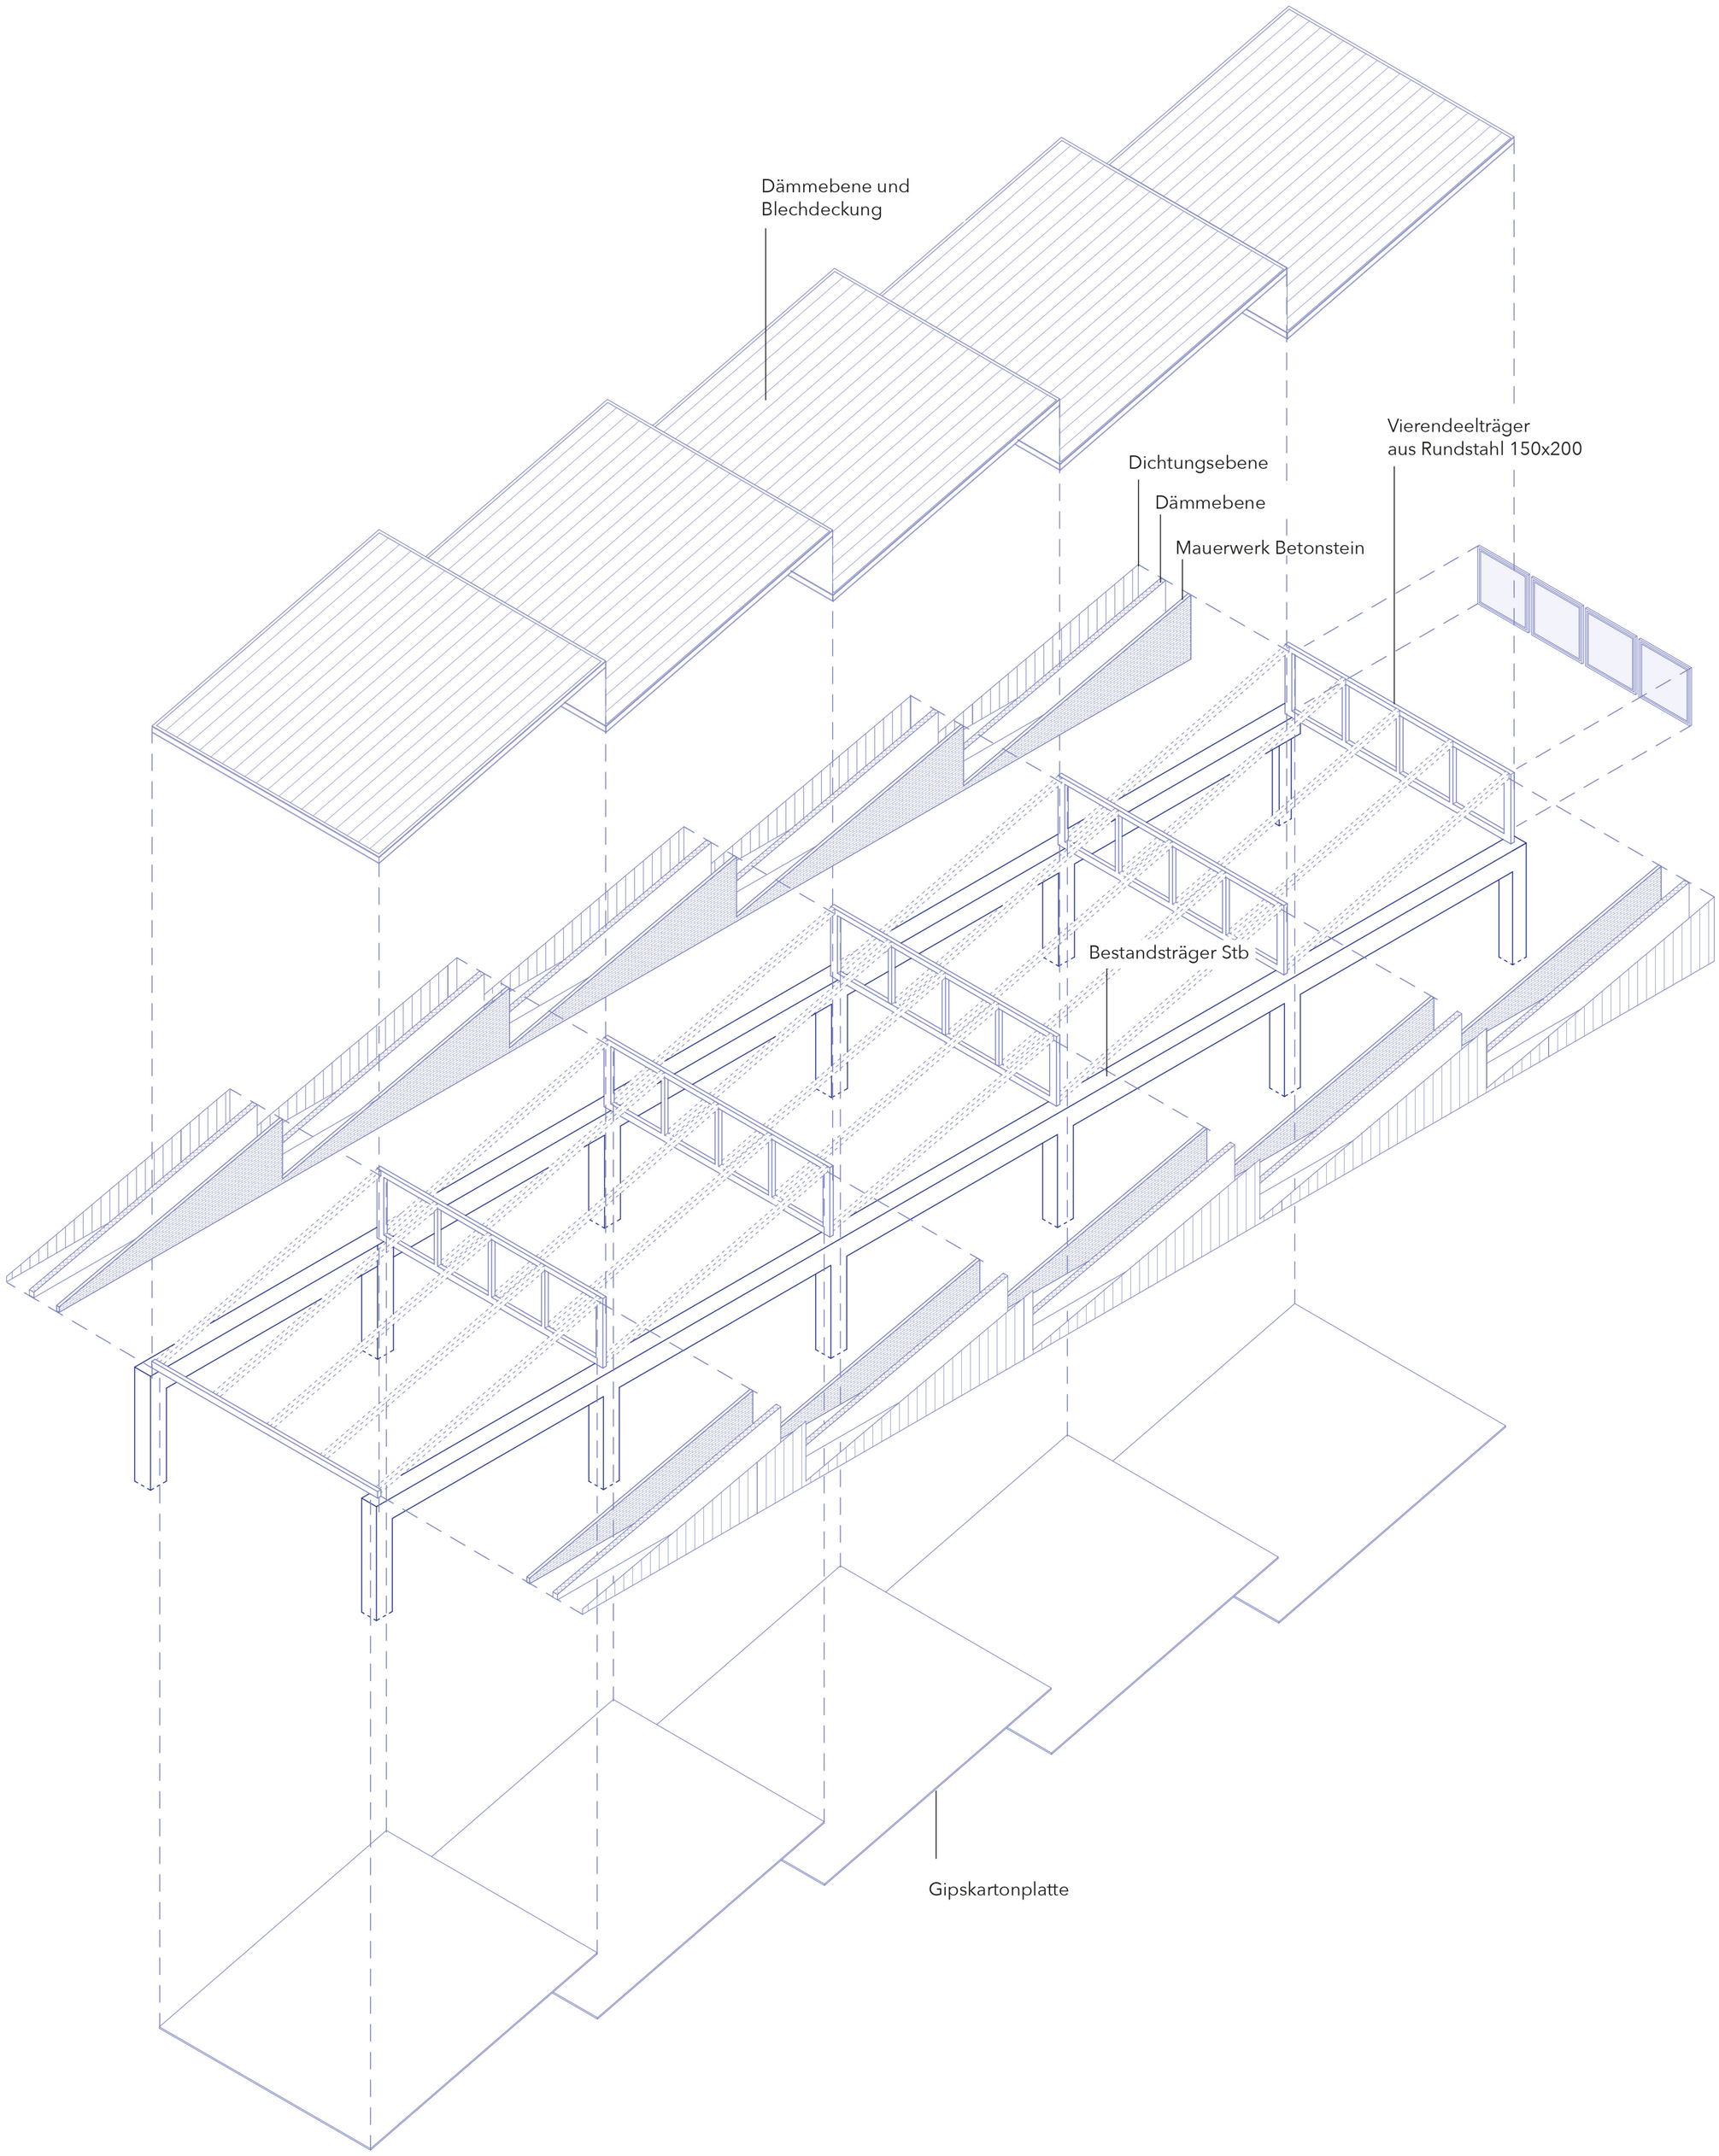
Dämmebene und
Blechdeckung
Dichtungsebene
Dämmebene
Mauerwerk Betonstein
Vierendeelträger
aus Rundstahl 150x200
Bestandsträger Stb
Gipskartonplatte