


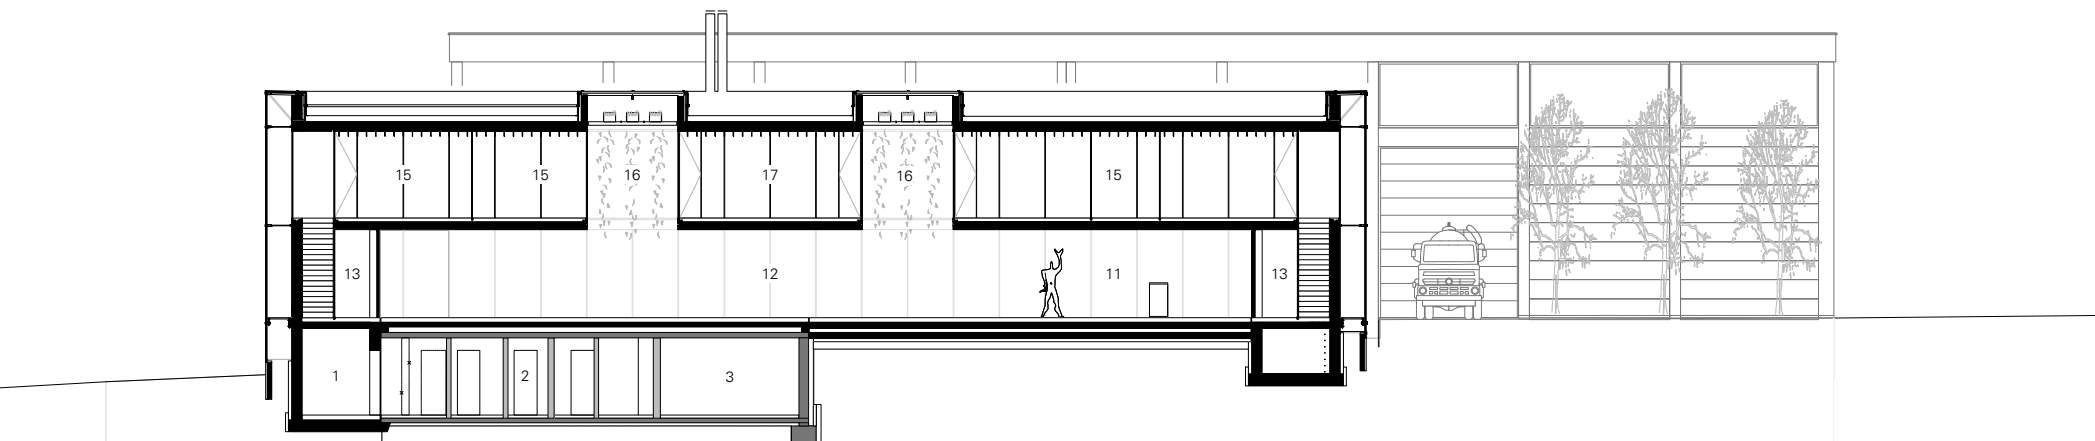

schnitt längs 1 umkleide 2 wc 3 lager 11 empfang 12 ausstellung 13 wc d_h 15 büro 16 grünhöfe 17 besprechung