



Detail 1: Anschluss Giebelstütze Osten mit Verbandsanschluss
(Maßstab 1:15)

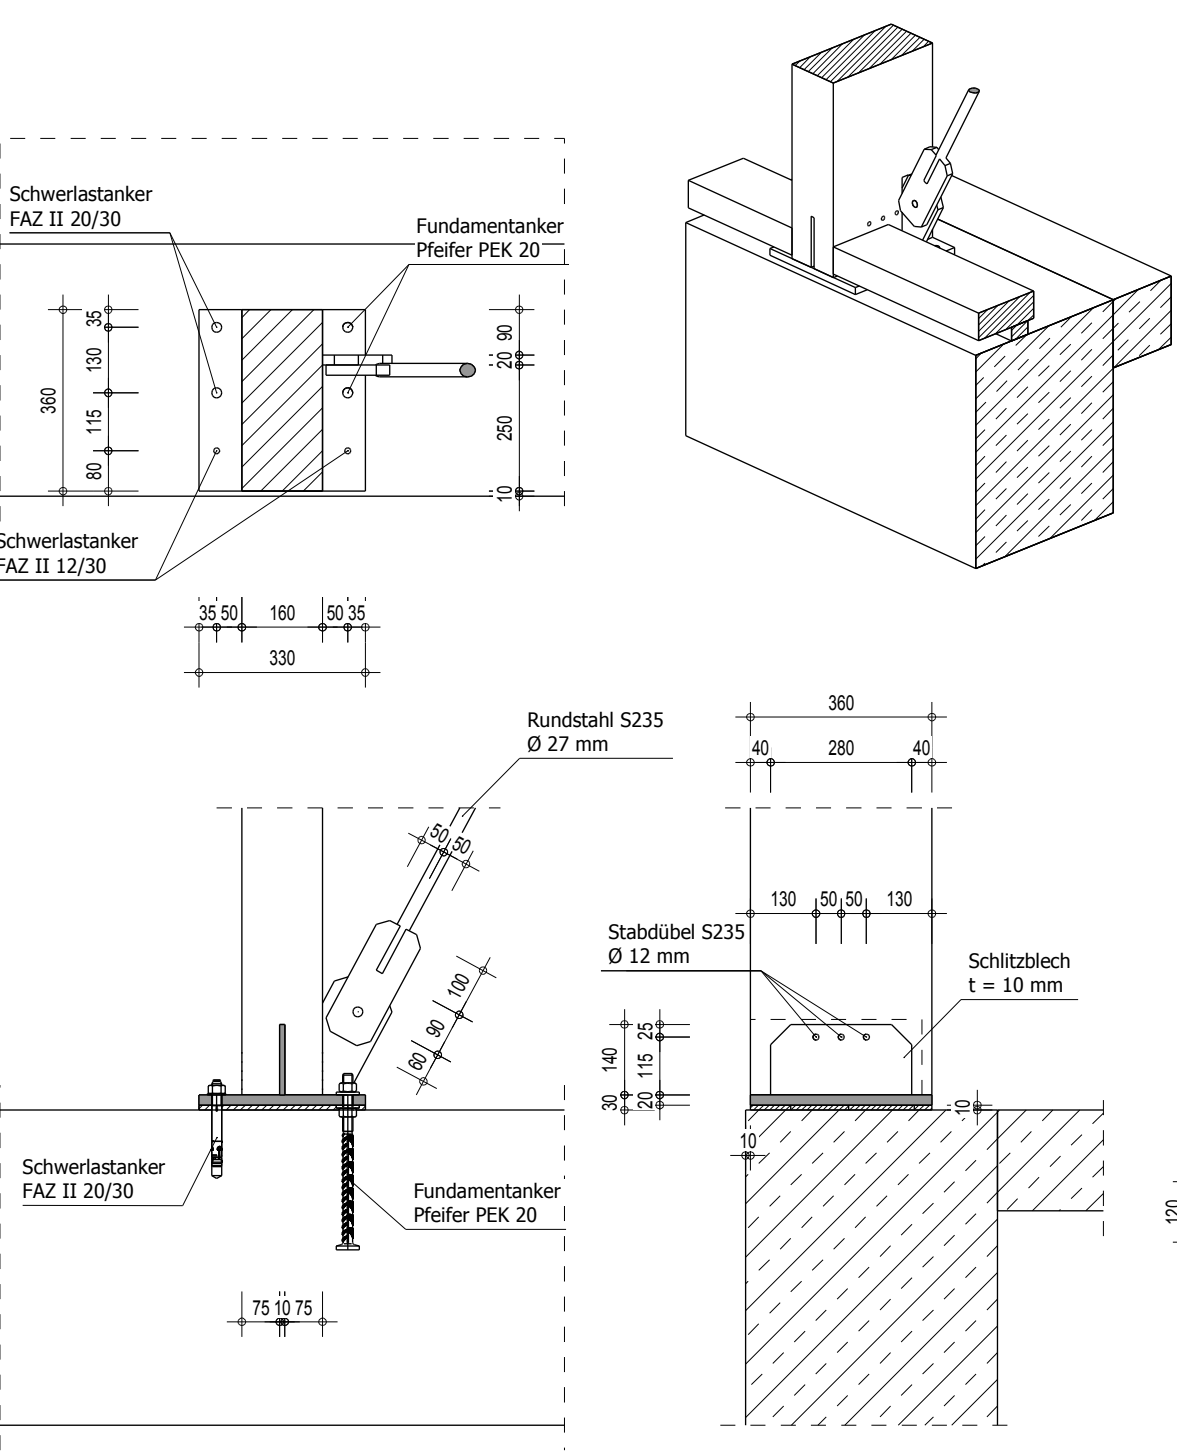


Fußplatte zum Tolleranzausgleich 10 mm über Stb.-Bauteil angeordnet. Die Stahlplatte ist vollflächig zu unterlegen bzw. auf einem Mörtelbett einzubauen.


Detail 2: Verbandskreuz Giebel Osten
(Maßstab 1:15)

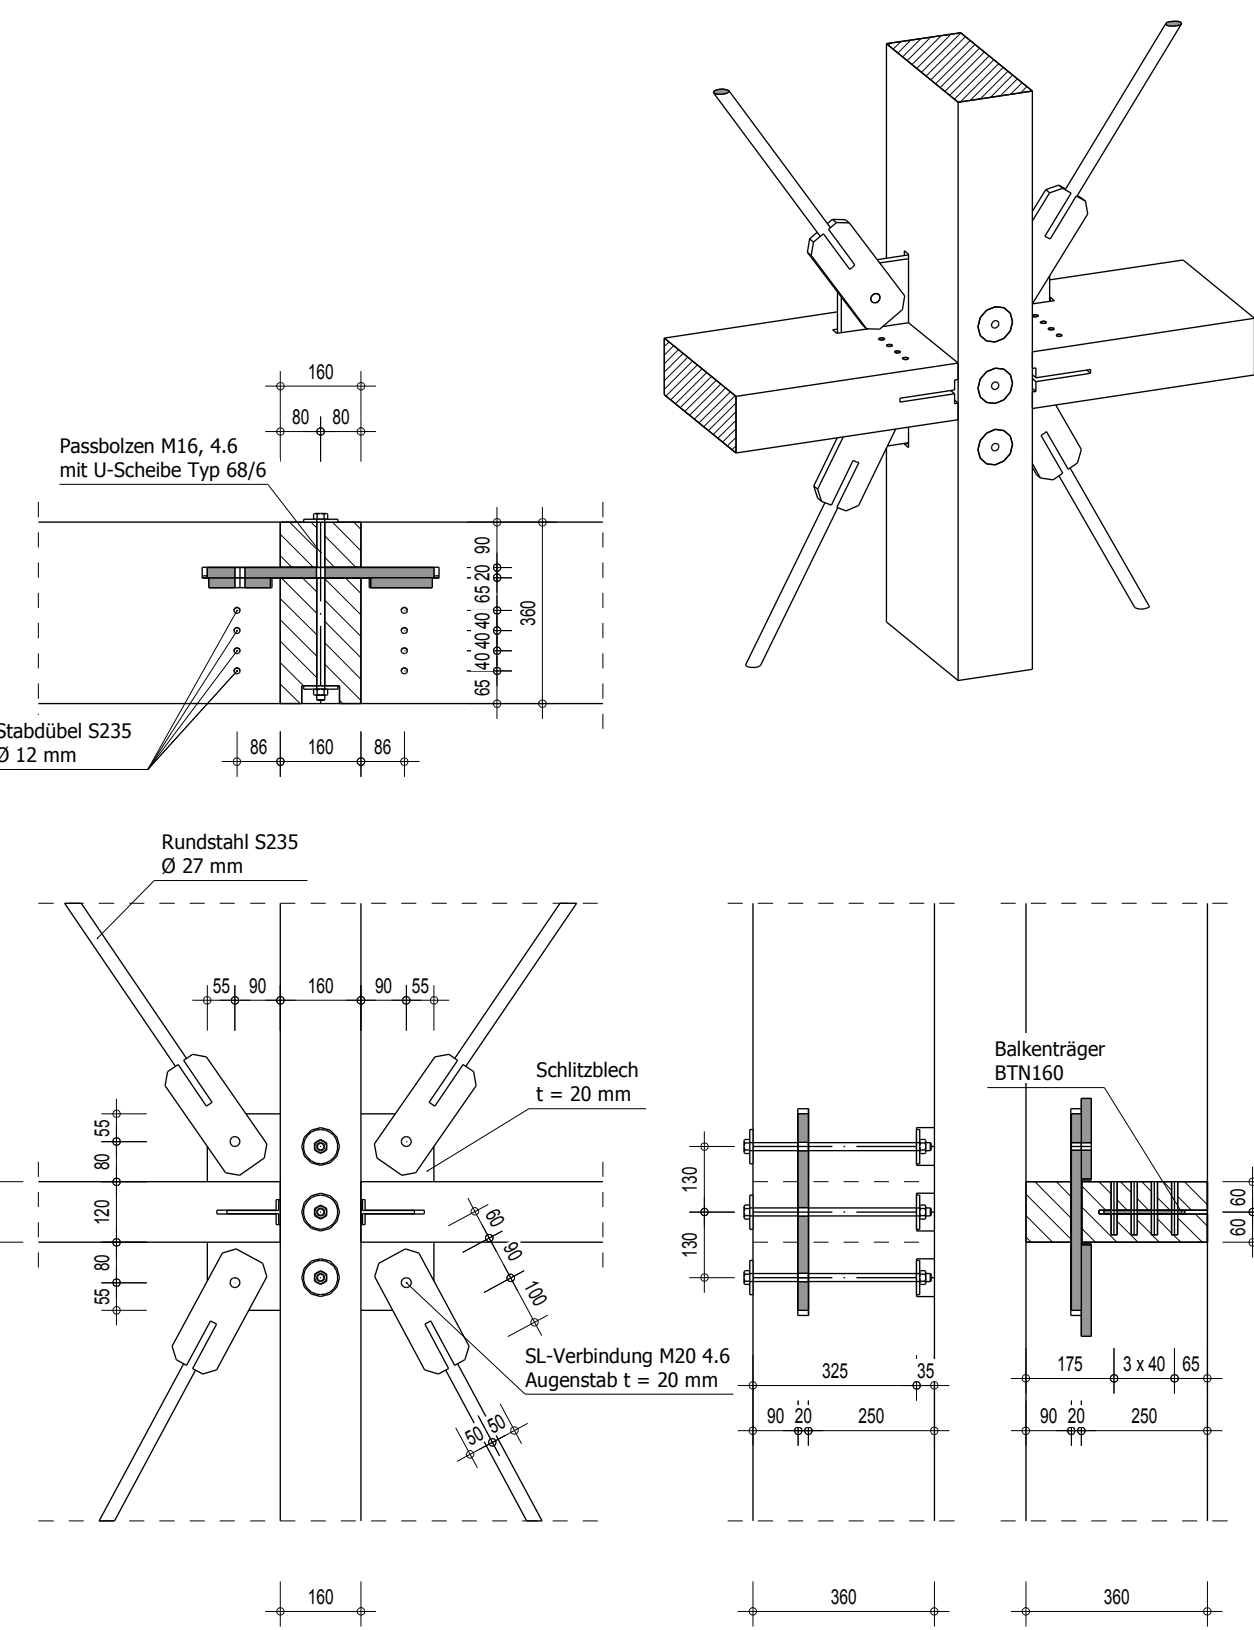



Detail 3: Abfangung Torstütze Giebel Osten
(Maßstab 1:15)

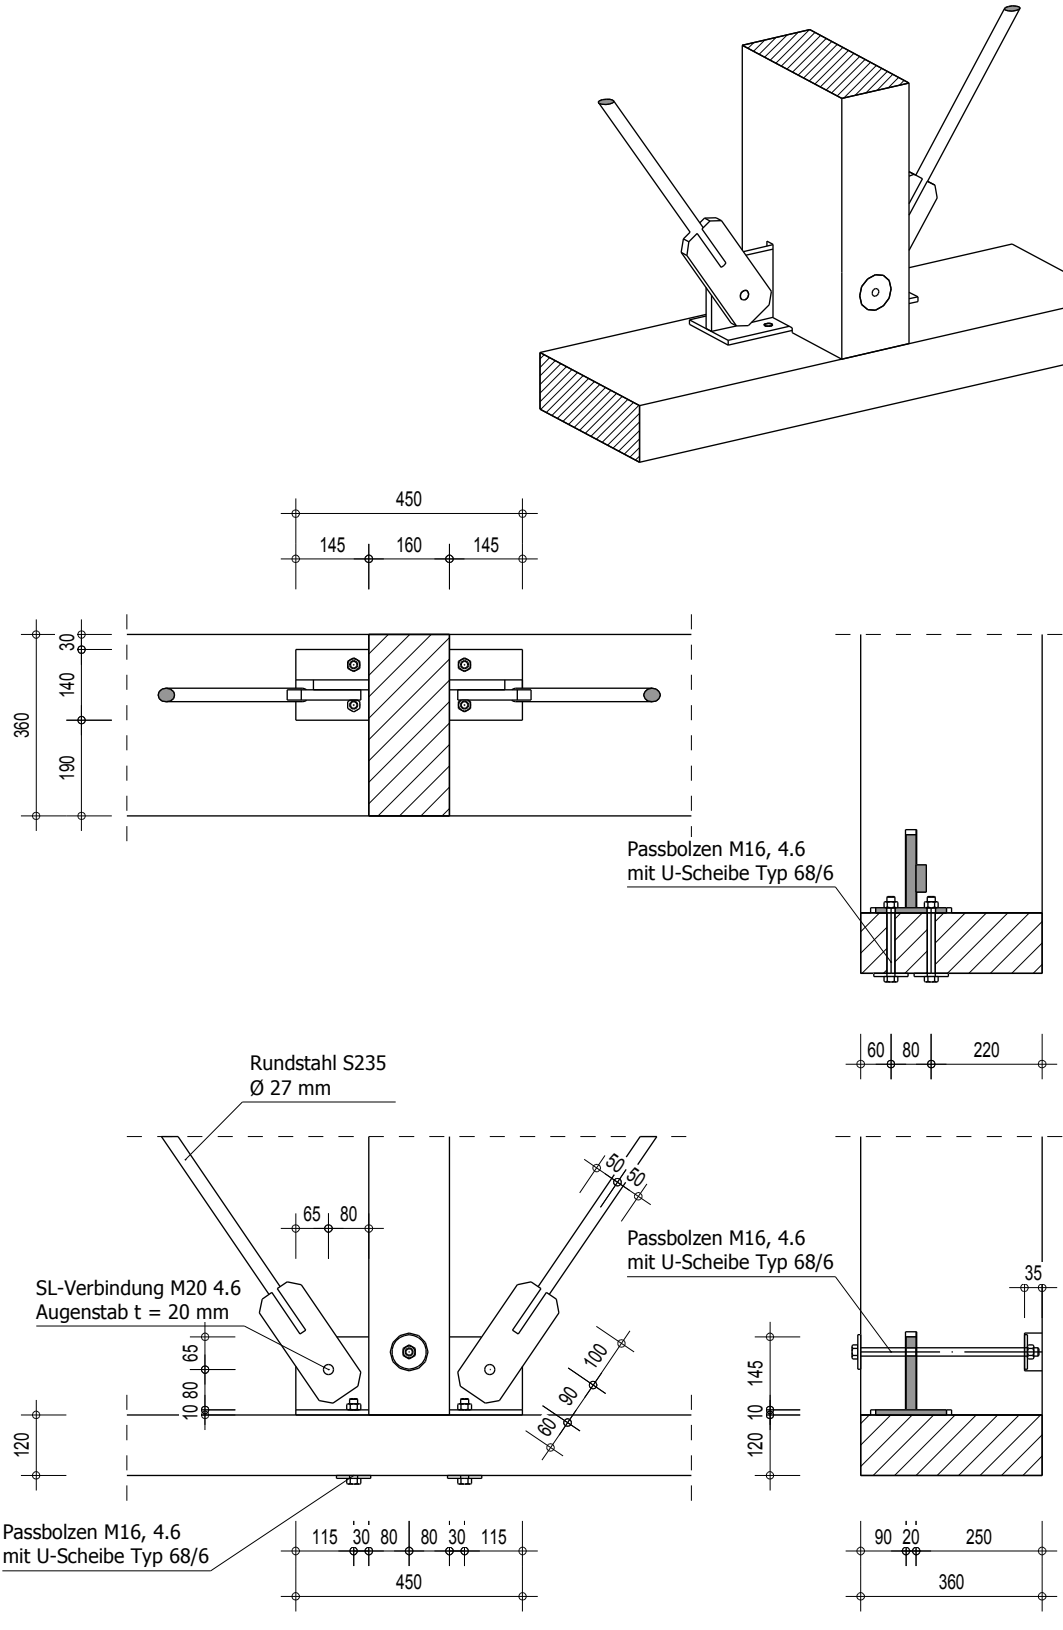


Detail 4: Anschluss Nebenträger, Druck- und Zugriegel an Stütze
(Maßstab 1:15)

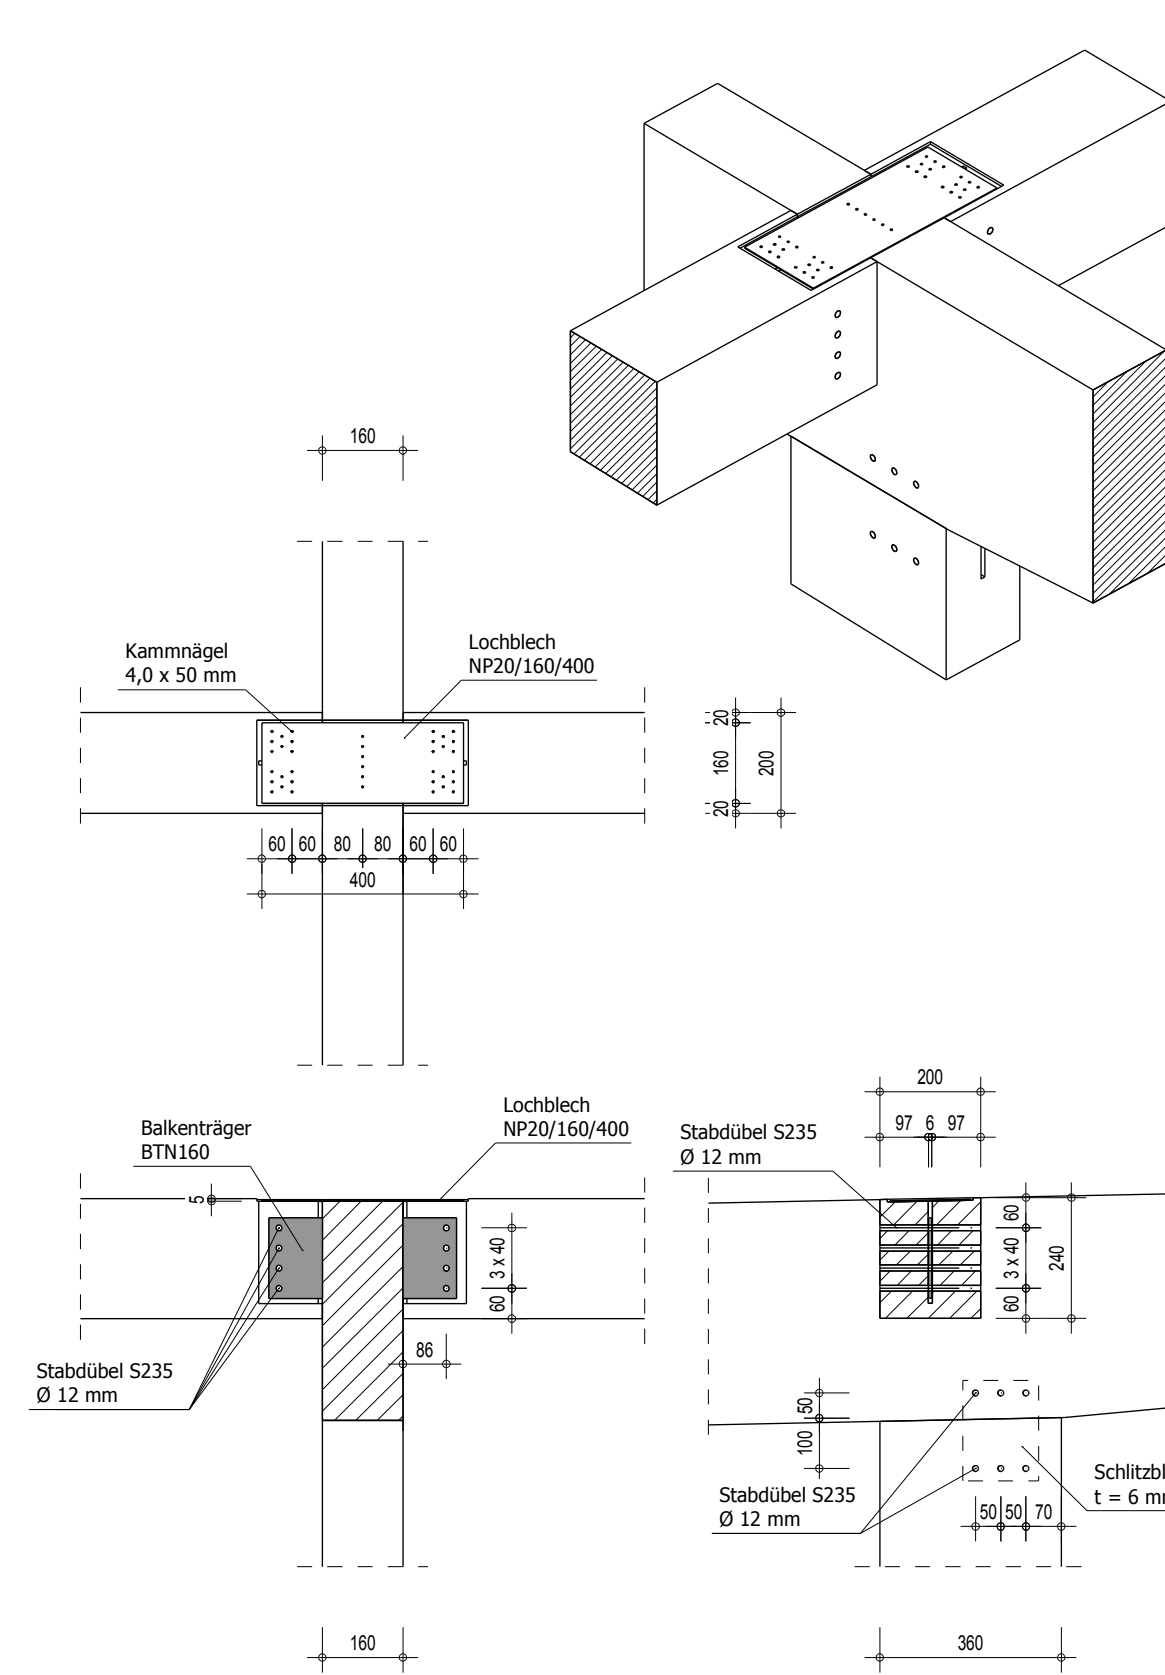


Detail 5: Anschluss Nebenträger, Druck- und Zugriegel an Stütze II
(Maßstab 1:15)

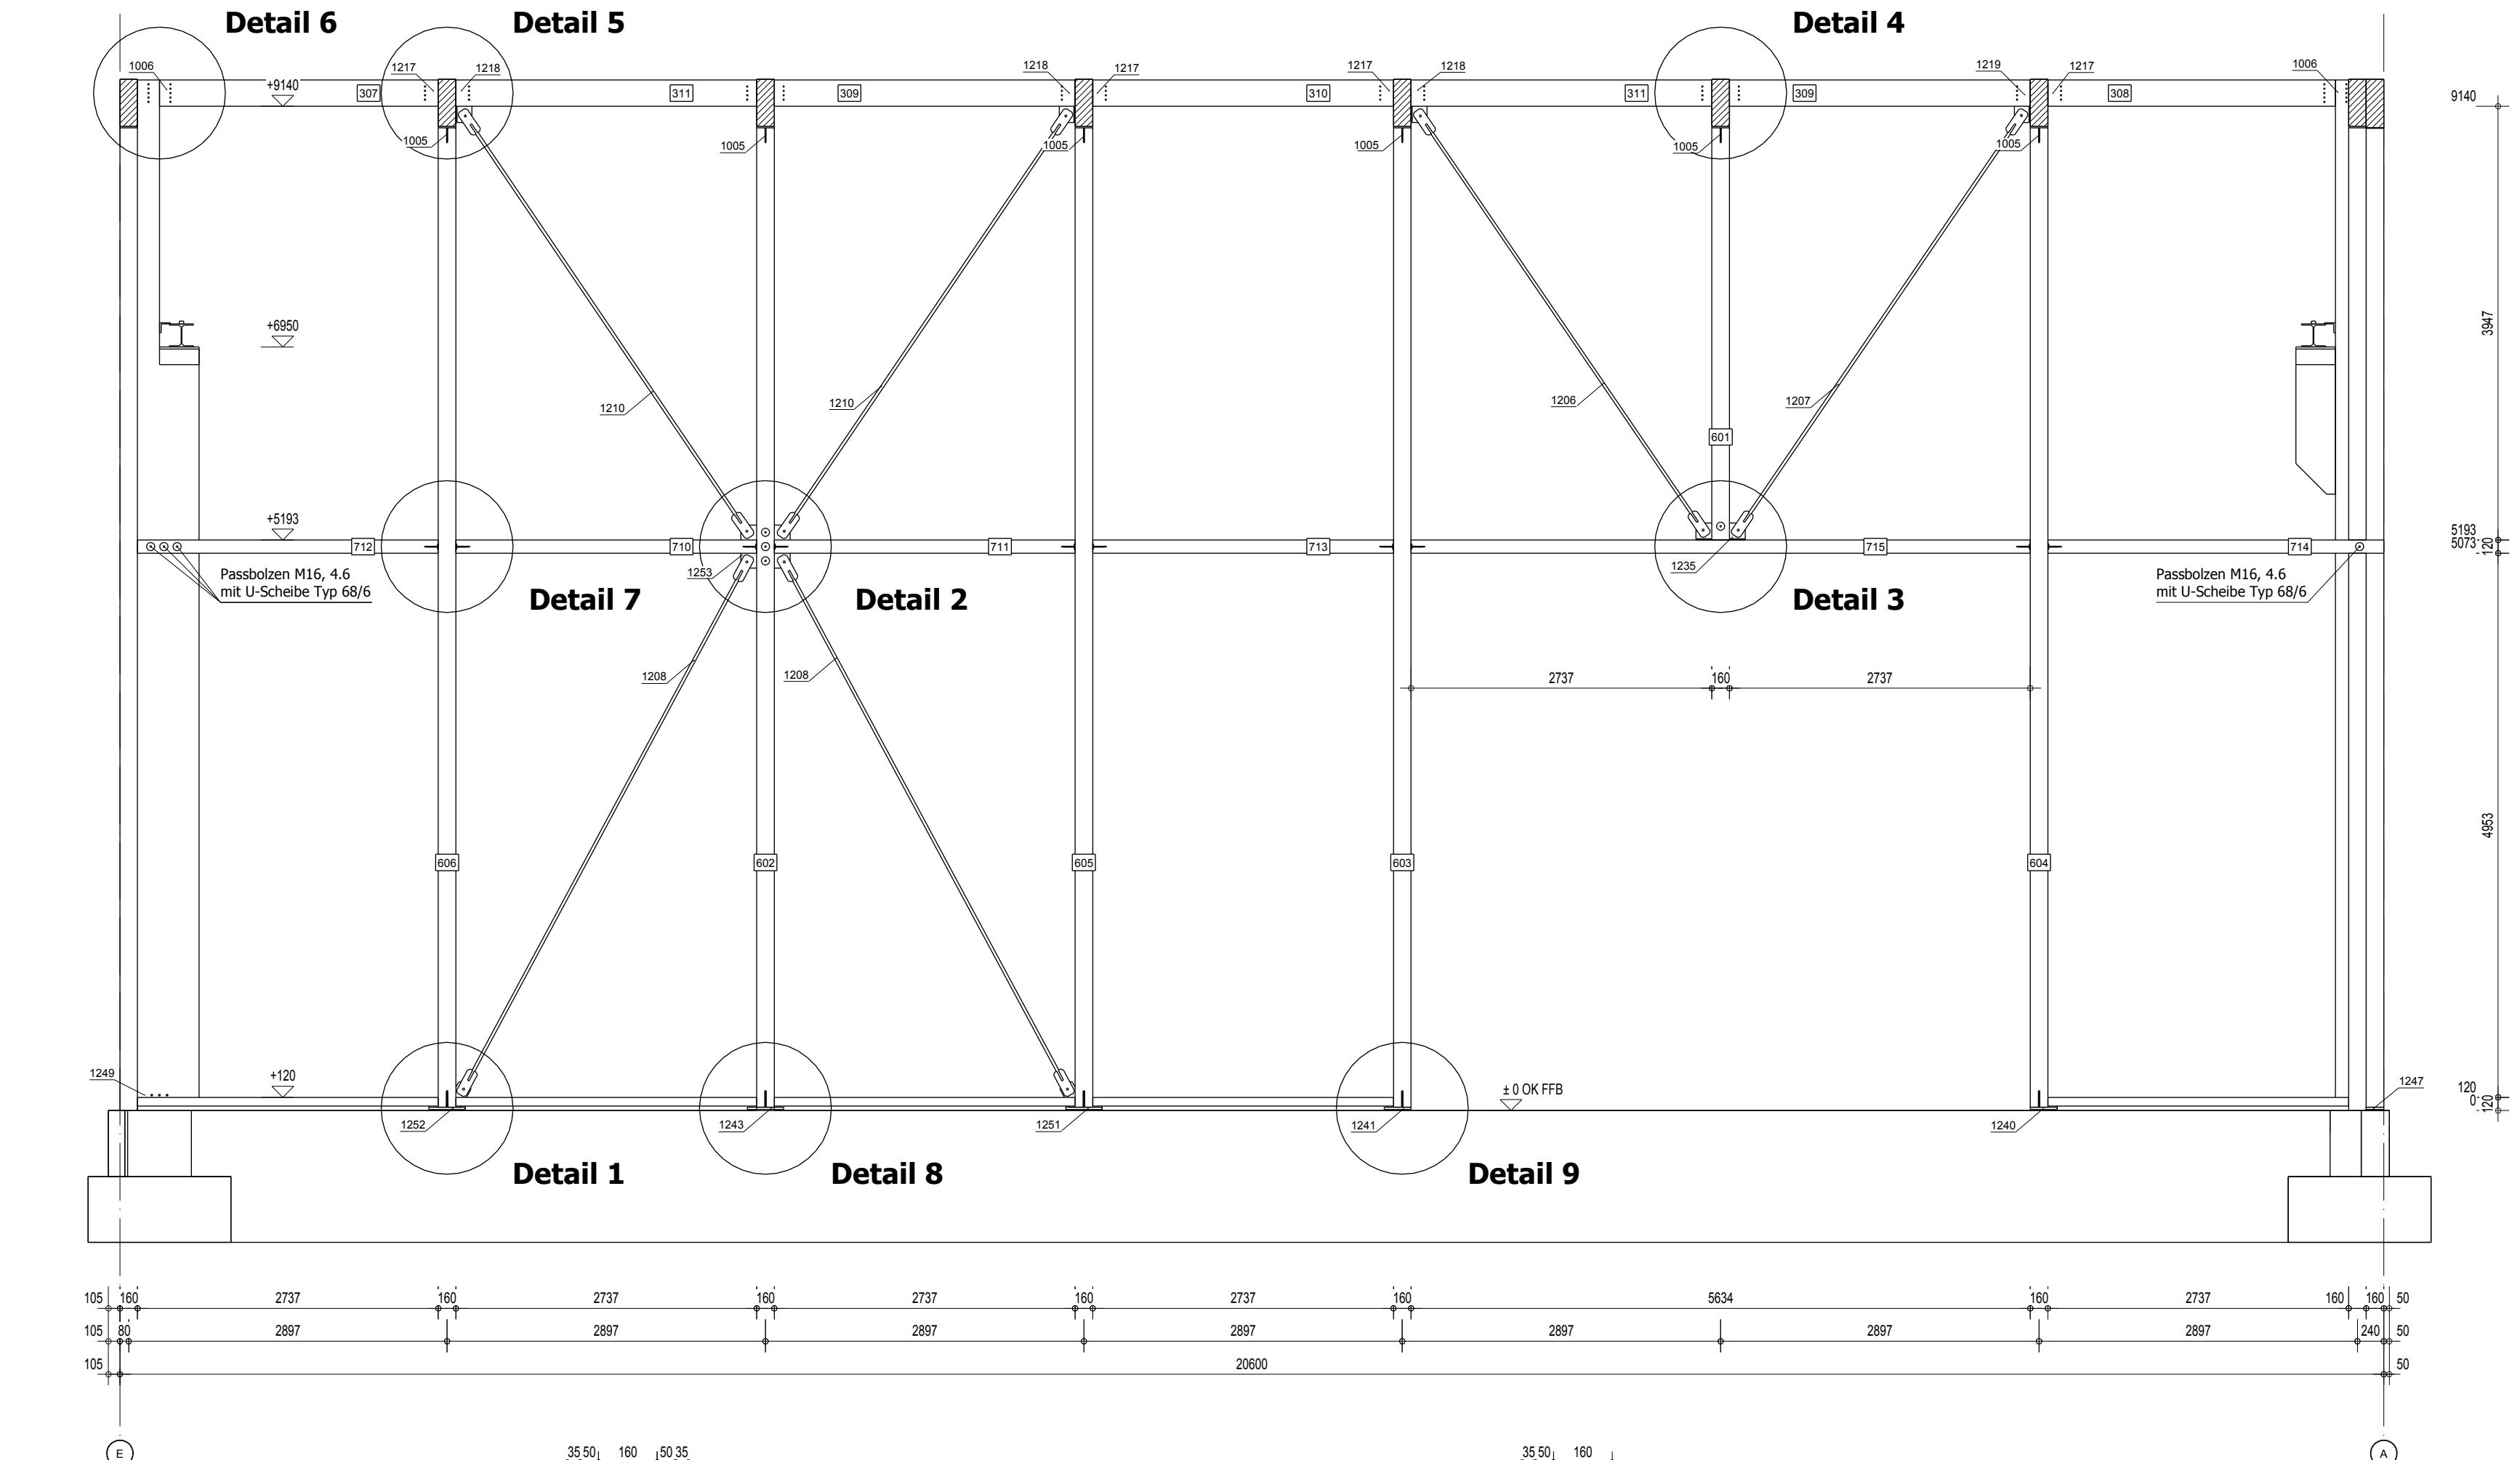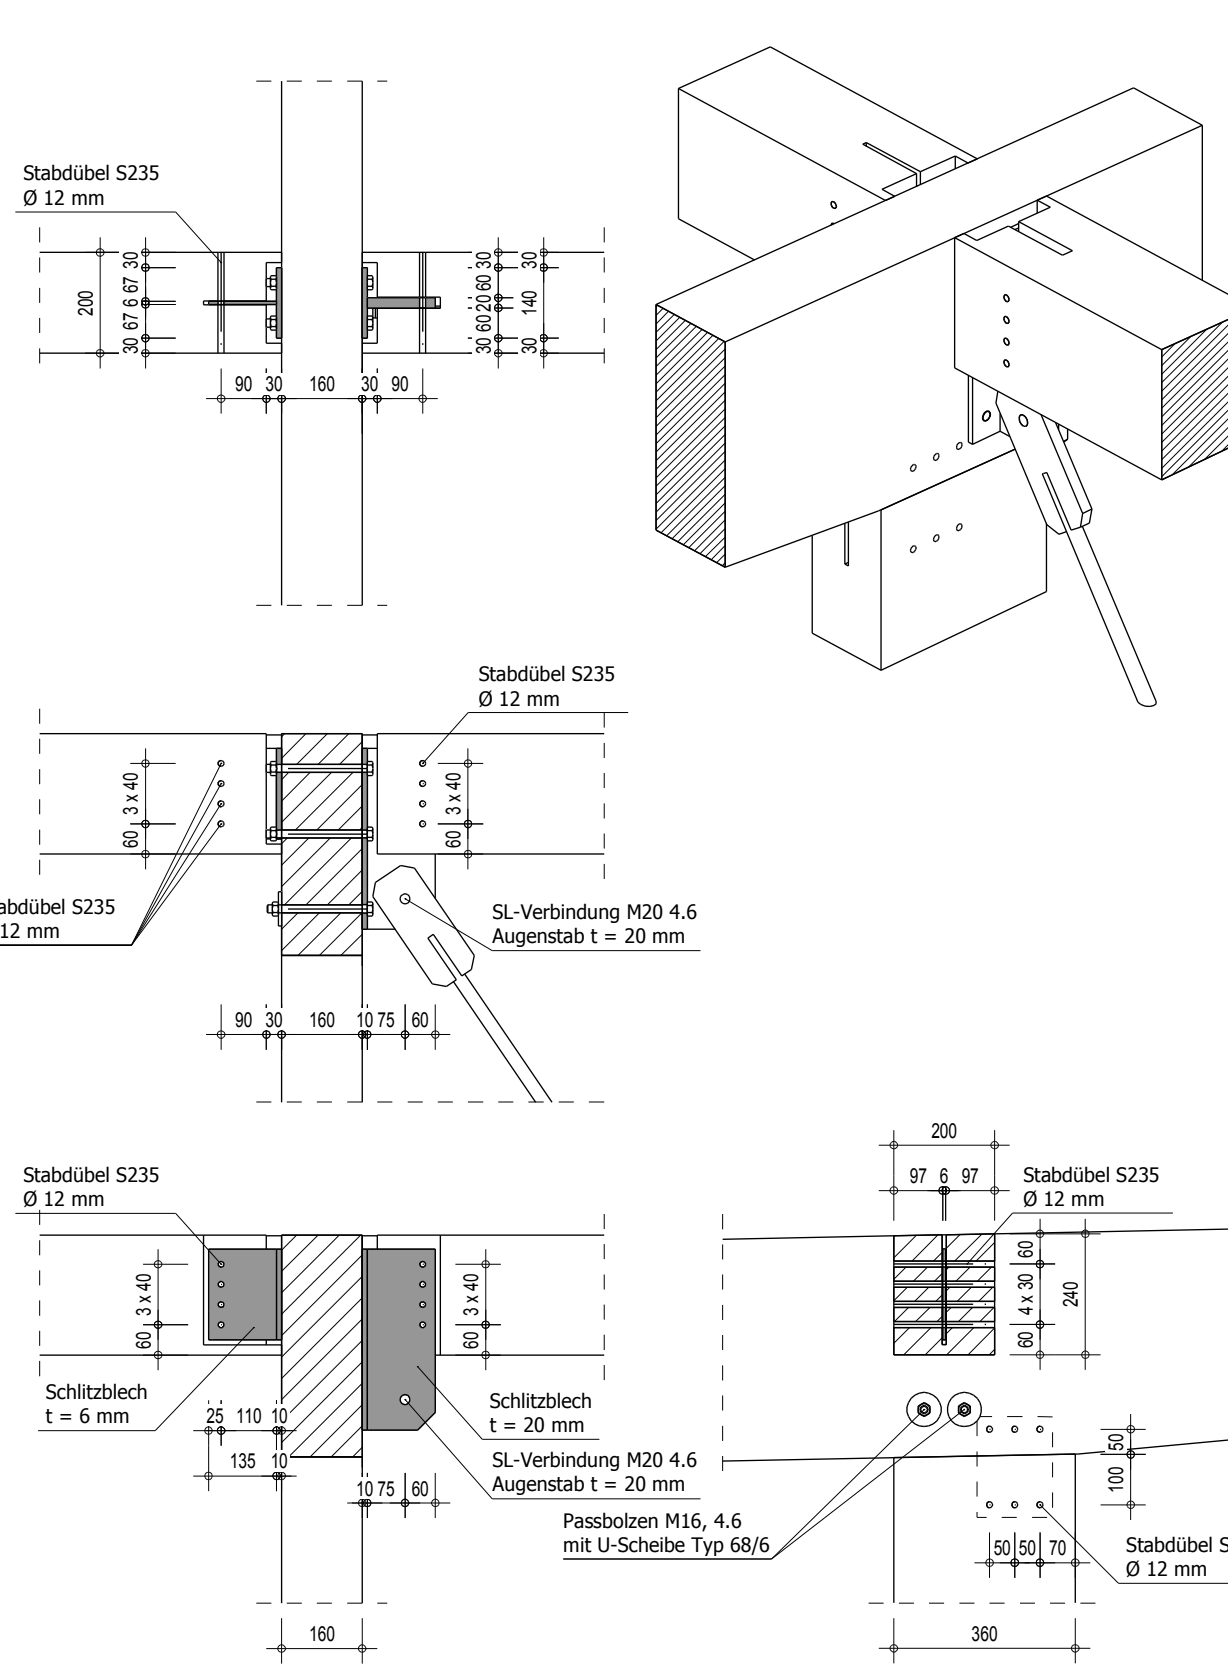

Detail 8: Stützenfuß
(Maßstab 1:15)

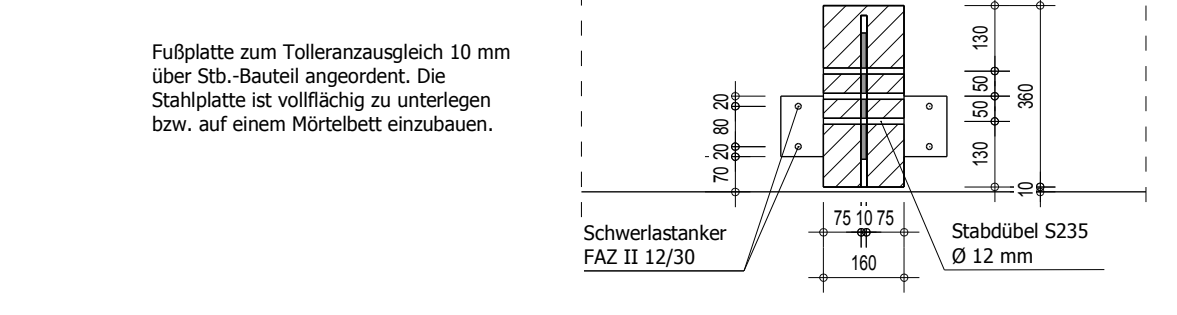


Detail 9: Stützenfuß II
(Maßstab 1:15)

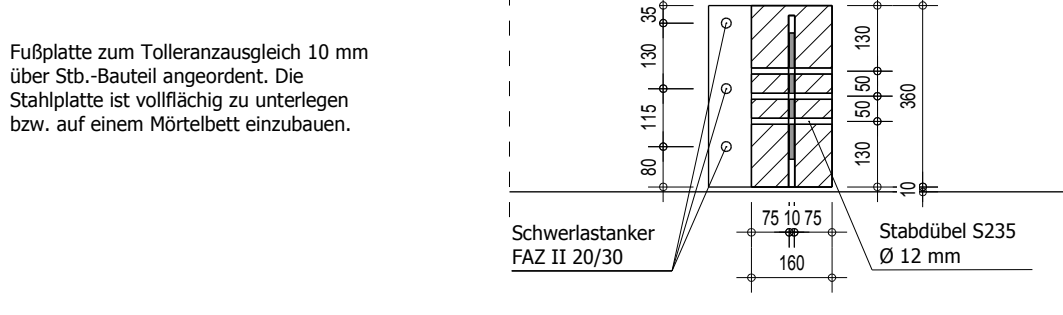



Stahlzugdiagonalen:

RD 27, S235, Augenstäbe mit t = 20 mm
Spannklösser nicht dargestellt. Es ist ein
Spannchloss je Verbandsstab anzuordnen.

Detail 6: Stütze an Druck- und Zugriegel
(Maßstab 1:15)

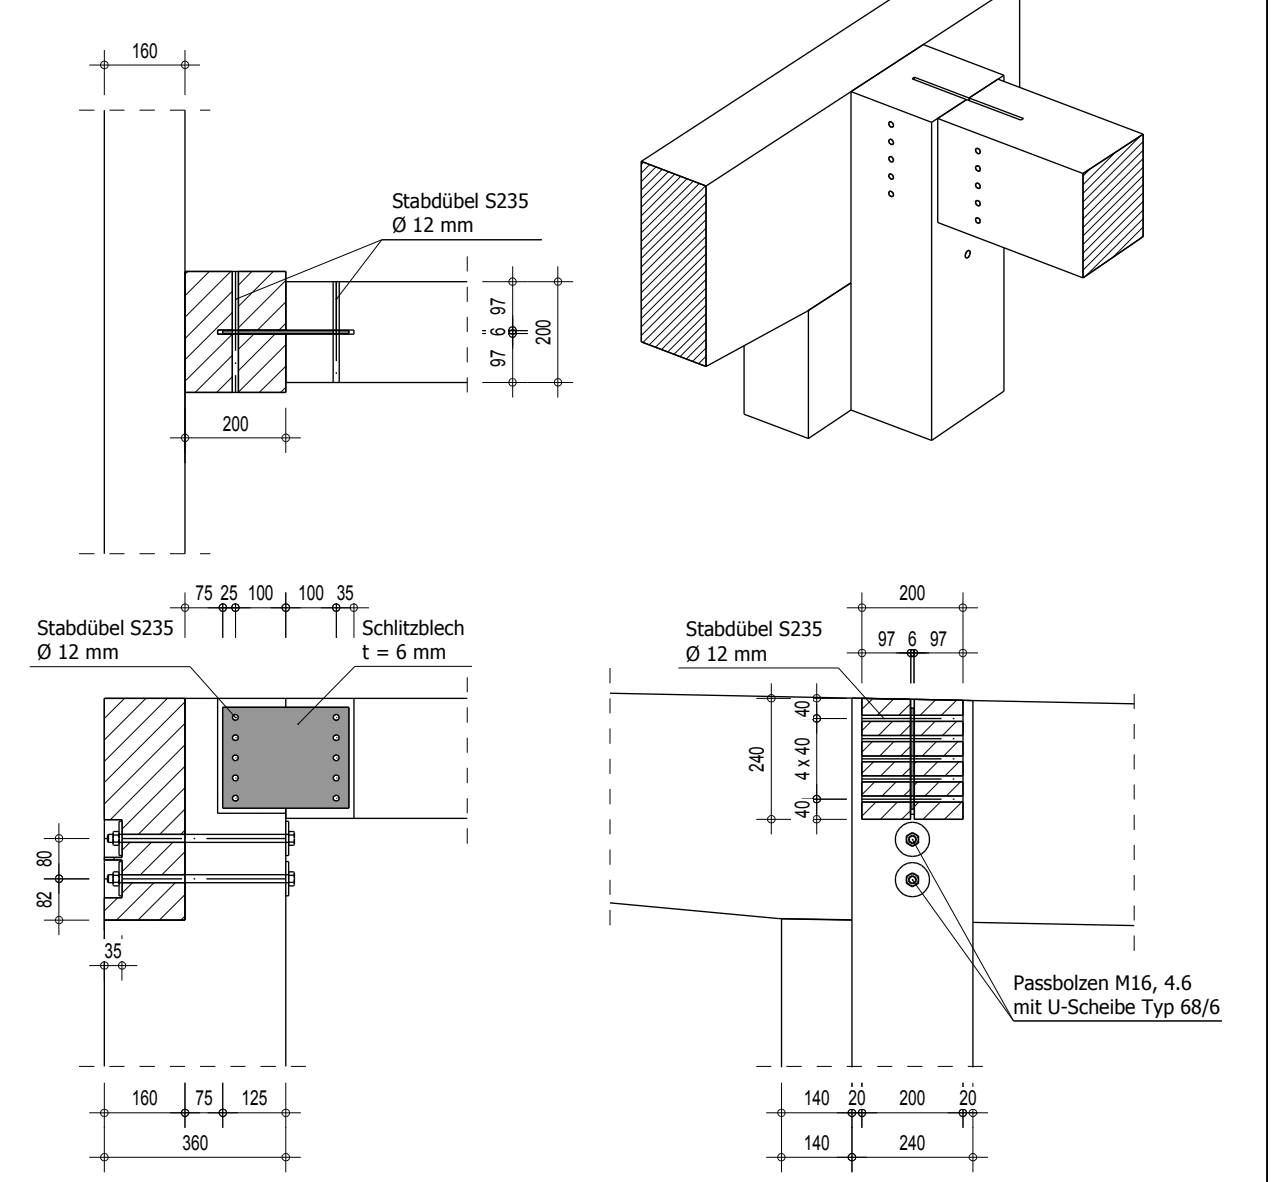

Detail 7: Anschluss Riegel an Stütze
(Maßstab 1:15)

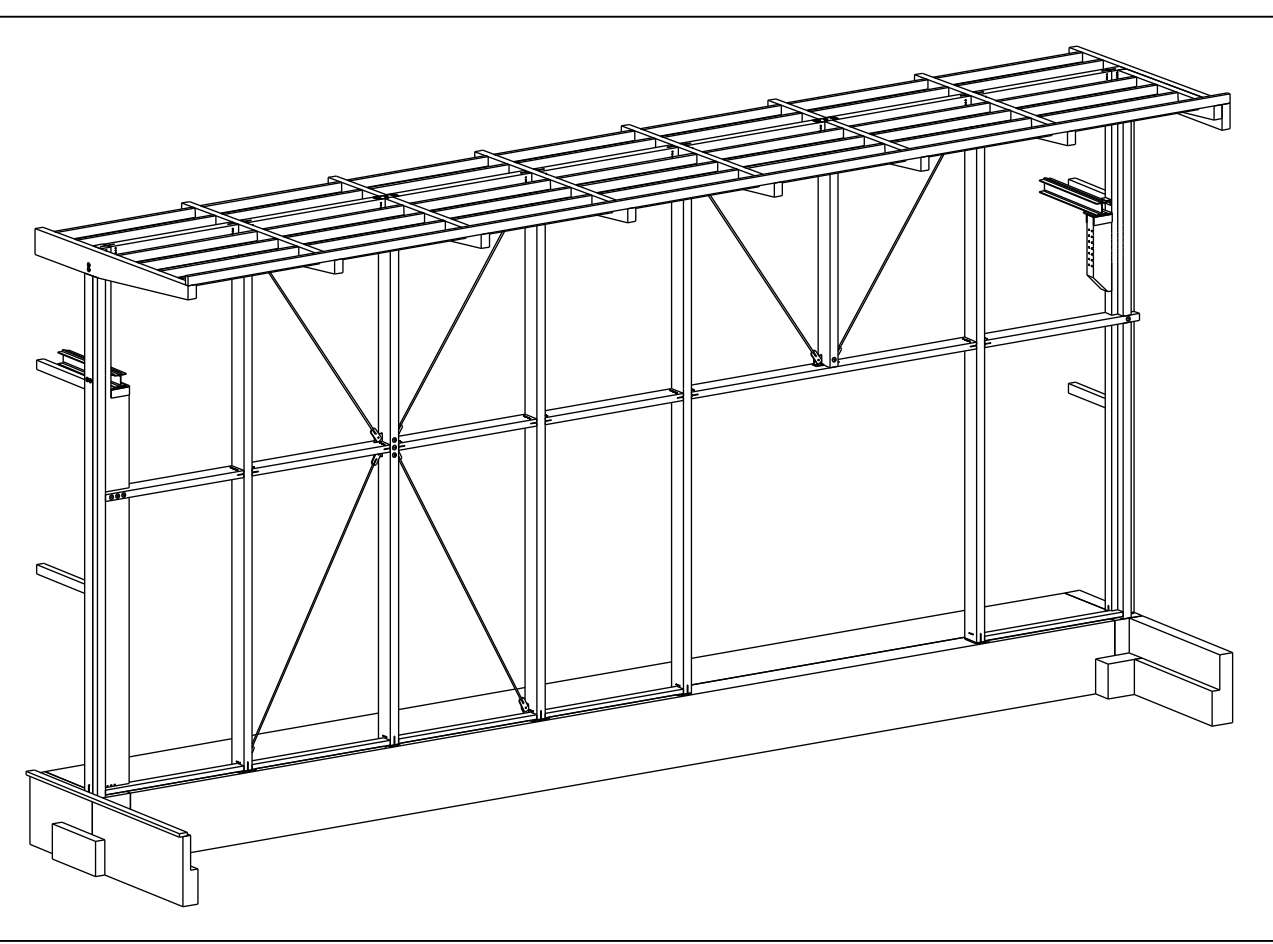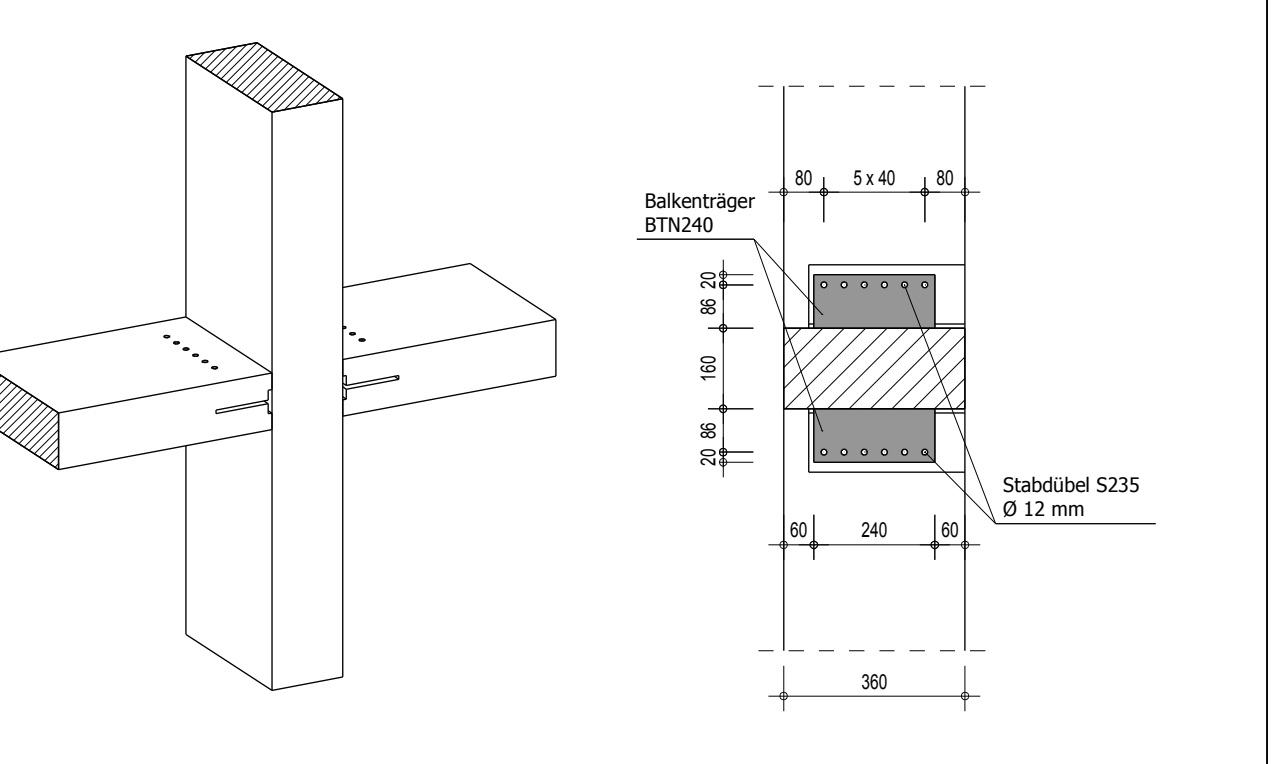

Bauvorhaben:
0033-10 Neubau einer Werkhalle
Haindorf 12
56459 Rothenbach-Obersayn

77 0078 0

Bauherr:
Björn Fein Holzbau
Haindorf 12
56459 Rothenbach-Obersayn

Architekt:
Dipl.-Ing. Karl-Heinz Schneider
Bergstraße 11
57929 Linden

NR Ingenieurgesellschaft holztragwerke mbH
Dohrstraße 7, 41334 Nettetal
Tel.: 02153 / 95072-10
Fax: 02153 / 95072-05
E-Mail: info@holztragwerke.de
Website: http://www.holztragwerke.de

Maßstab: 1 : 50	Plan-Größe: DIN A1	Datum: 23.01.2011	Änderungen: a b c
Projektphase: Ausführungsplanung	gezeichnet: Markus Reimann	Plan-Nr.: 1	