



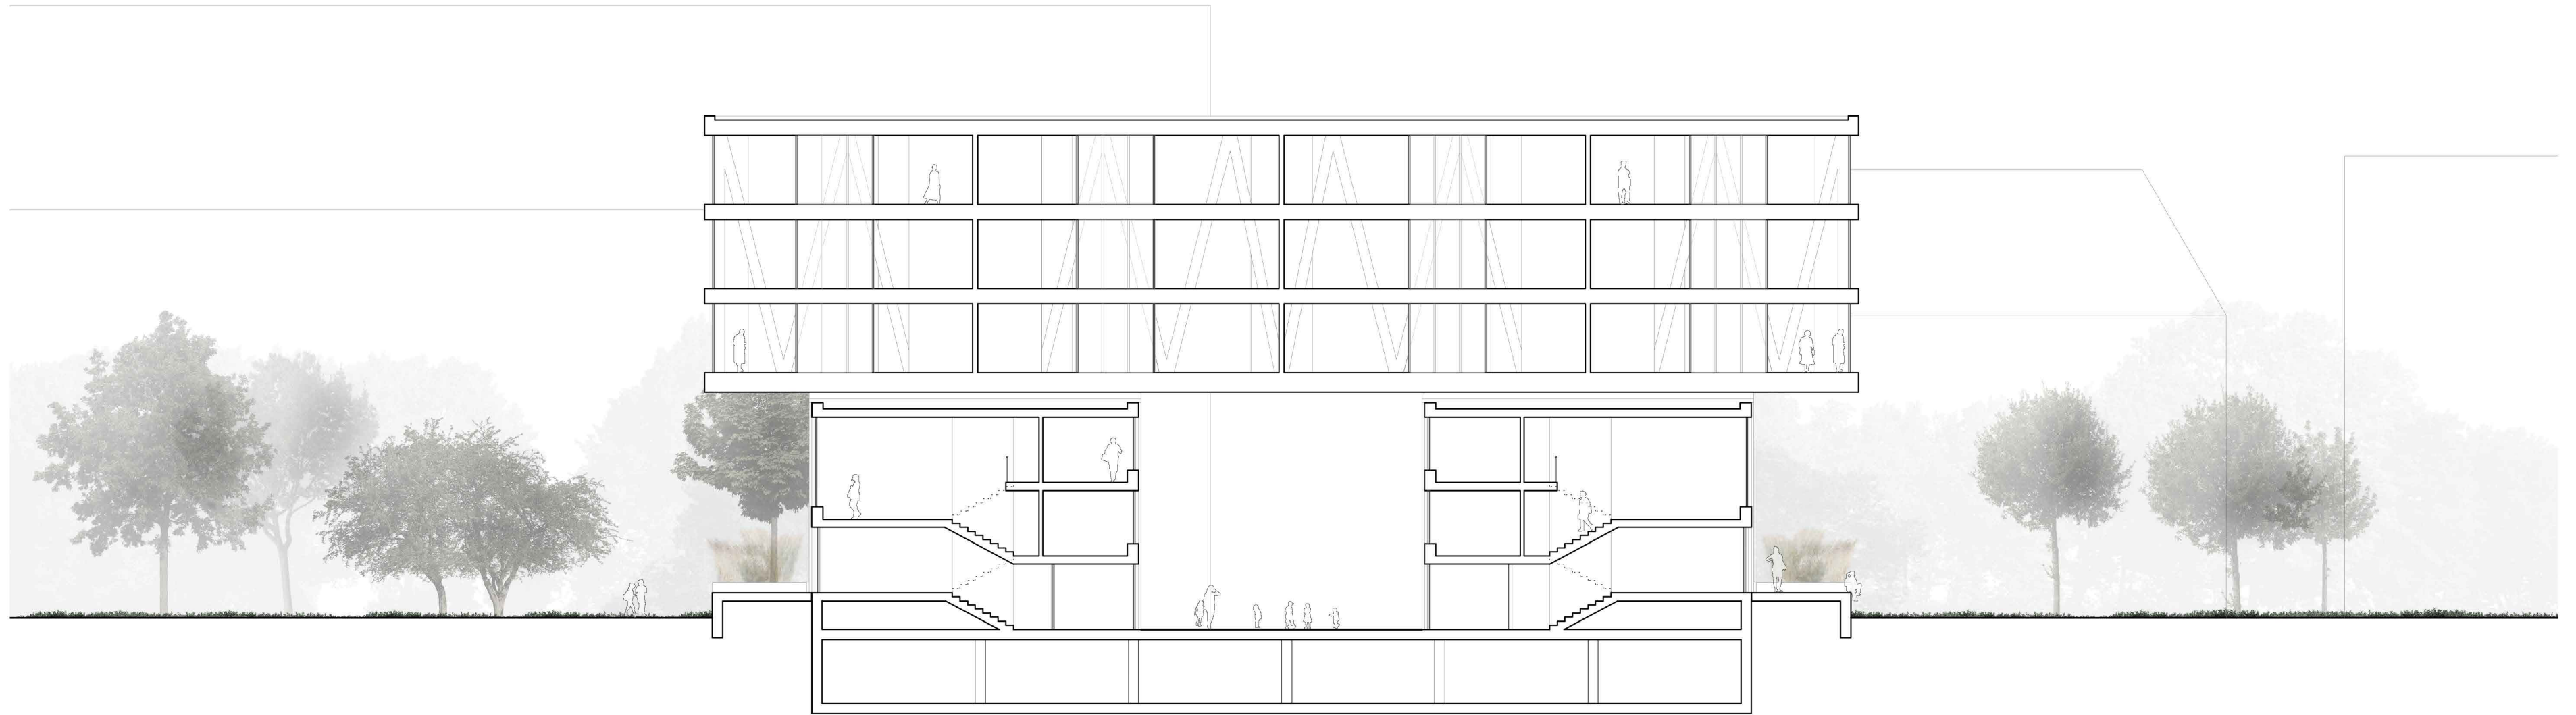

Schnitt BB 1:200



Ansicht Süd 1:200

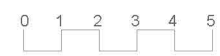