



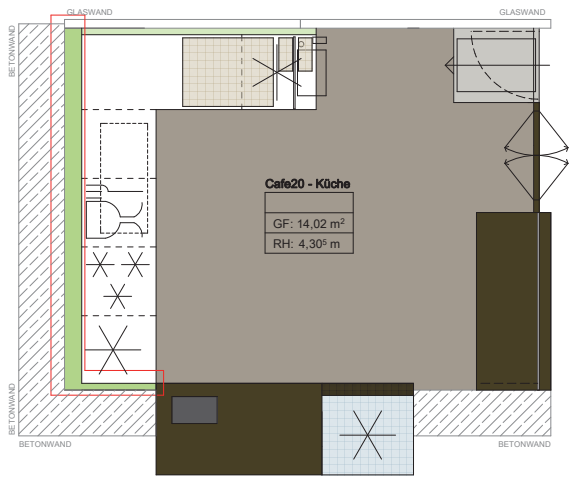


Übersichtsplan M 1:50




Erscheinungsbild Leuchten unter Regalböden (Prinzipbild)

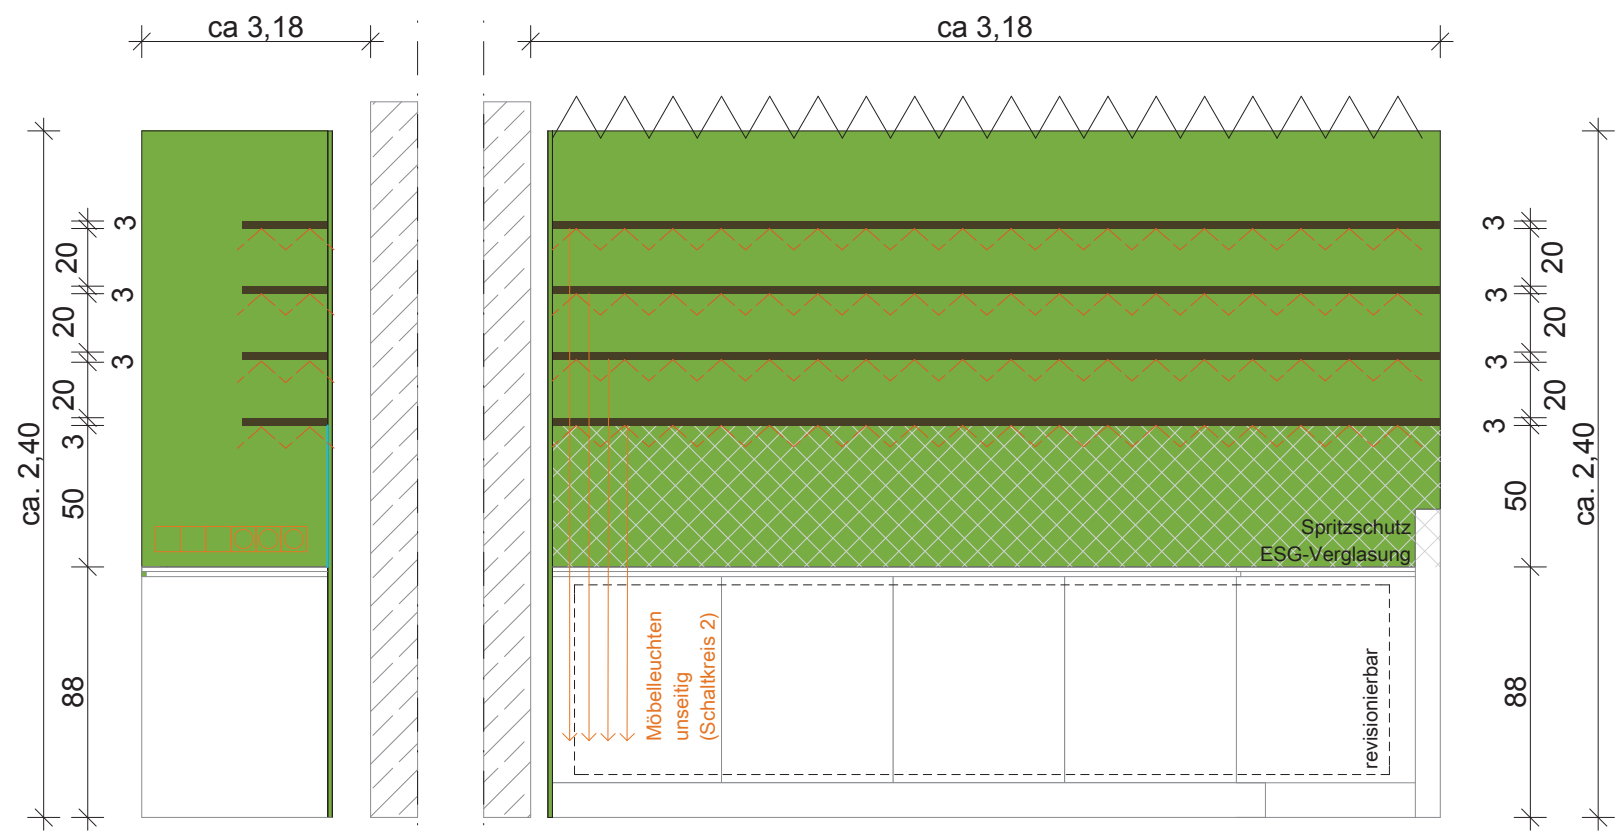

Ansichten M 1:20

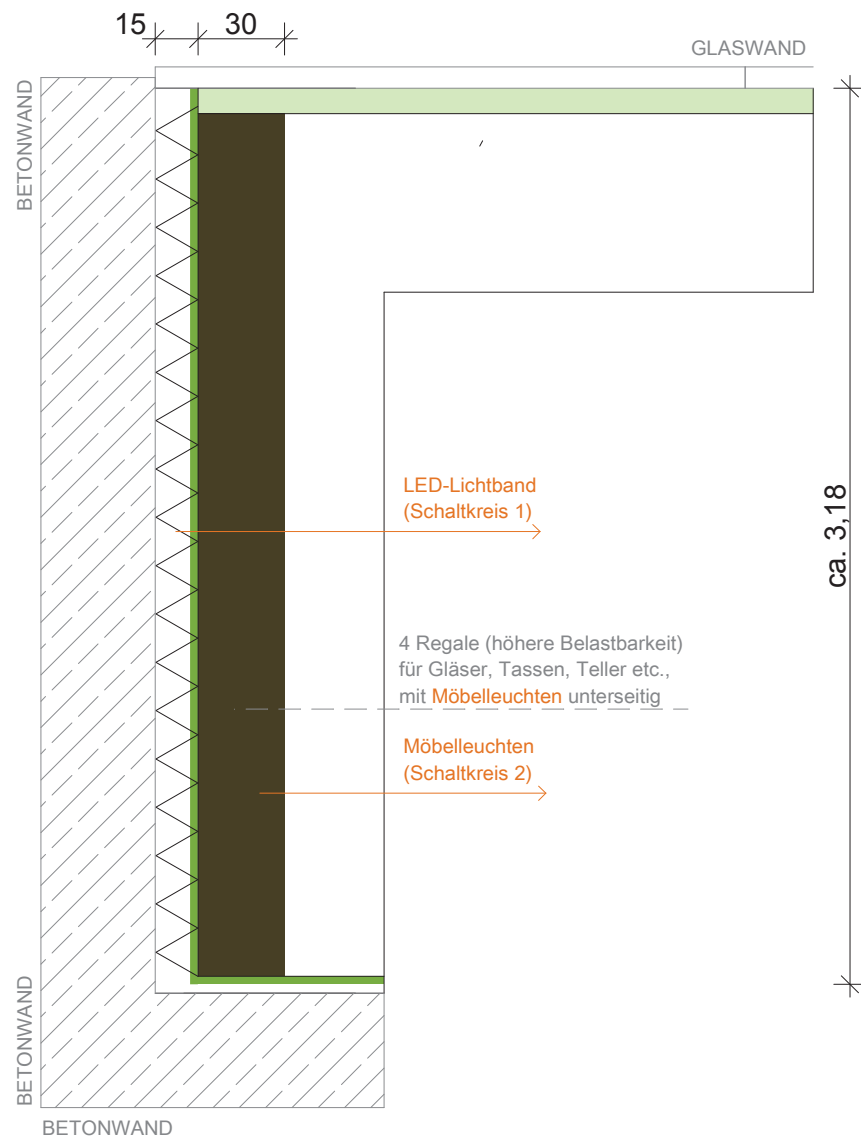

Grundriss M 1:20

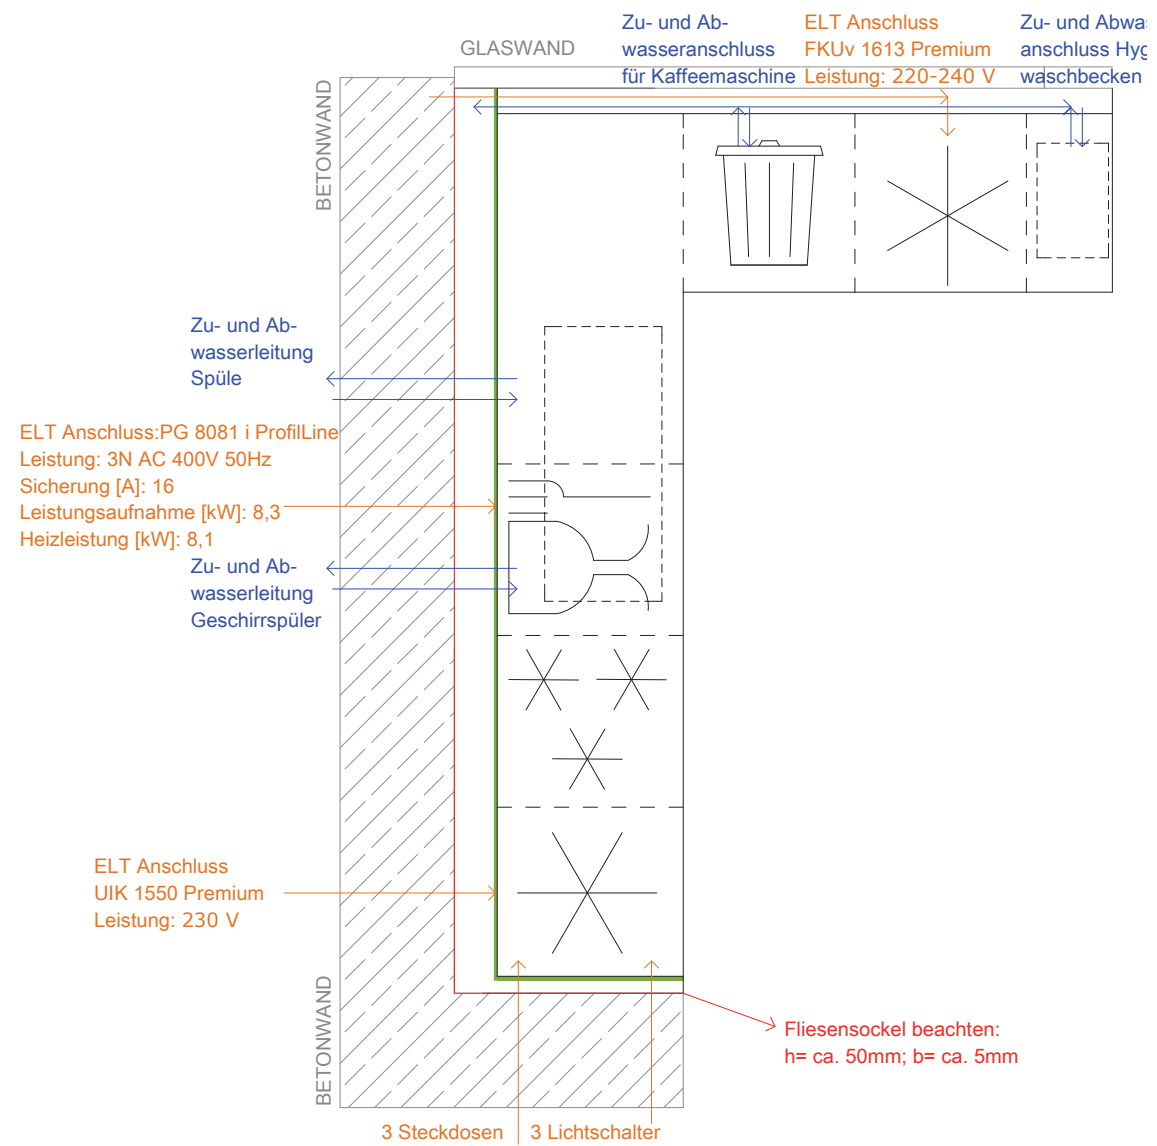

Grundriss: ELT/ HLS/ Detailinformationen M 1:20