


Schnitt C-C M 1:300



Erdgeschoss M 1:300

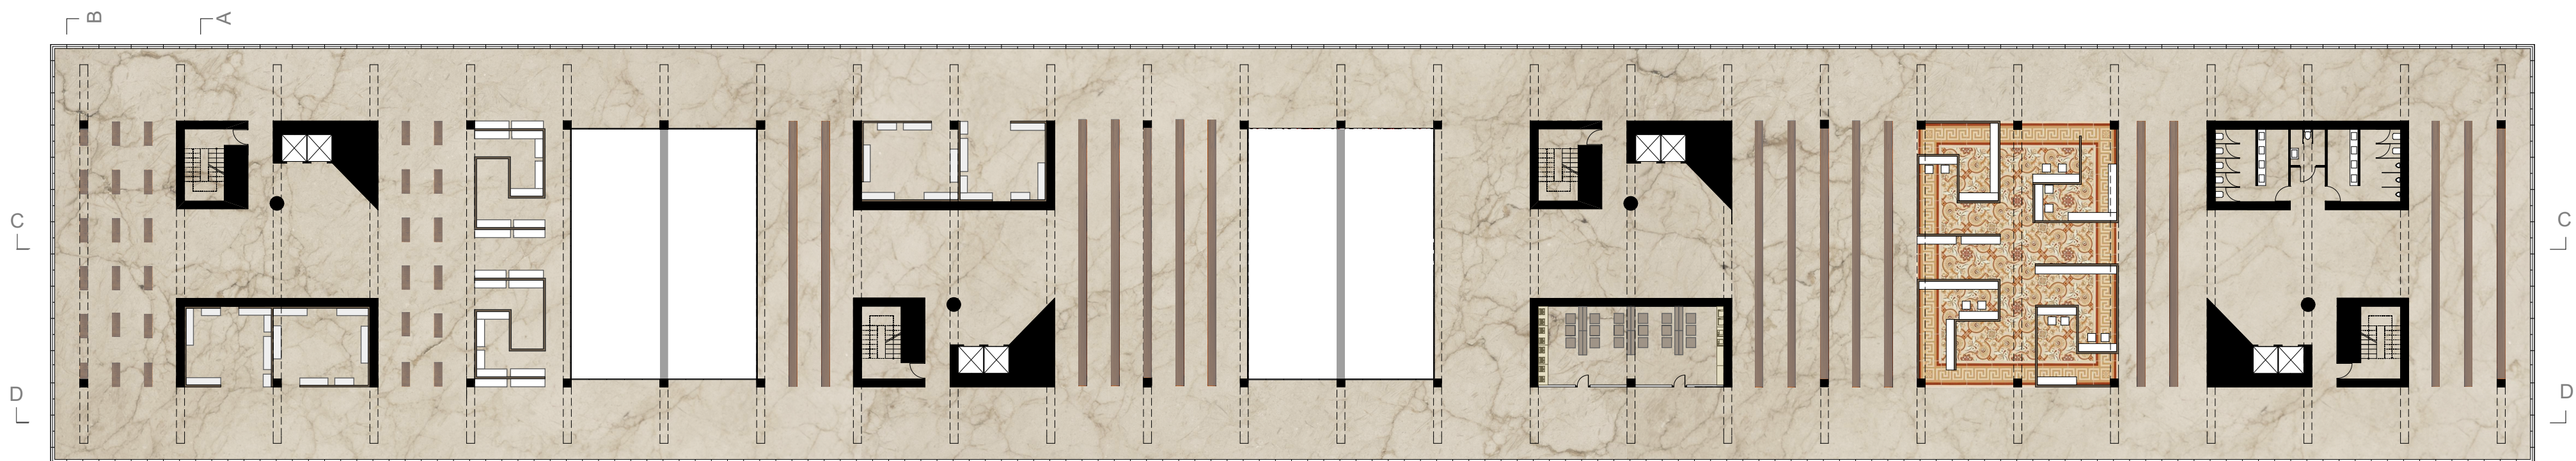

Innenhof Atmosphäre o.M



Fassadenansicht o.M