

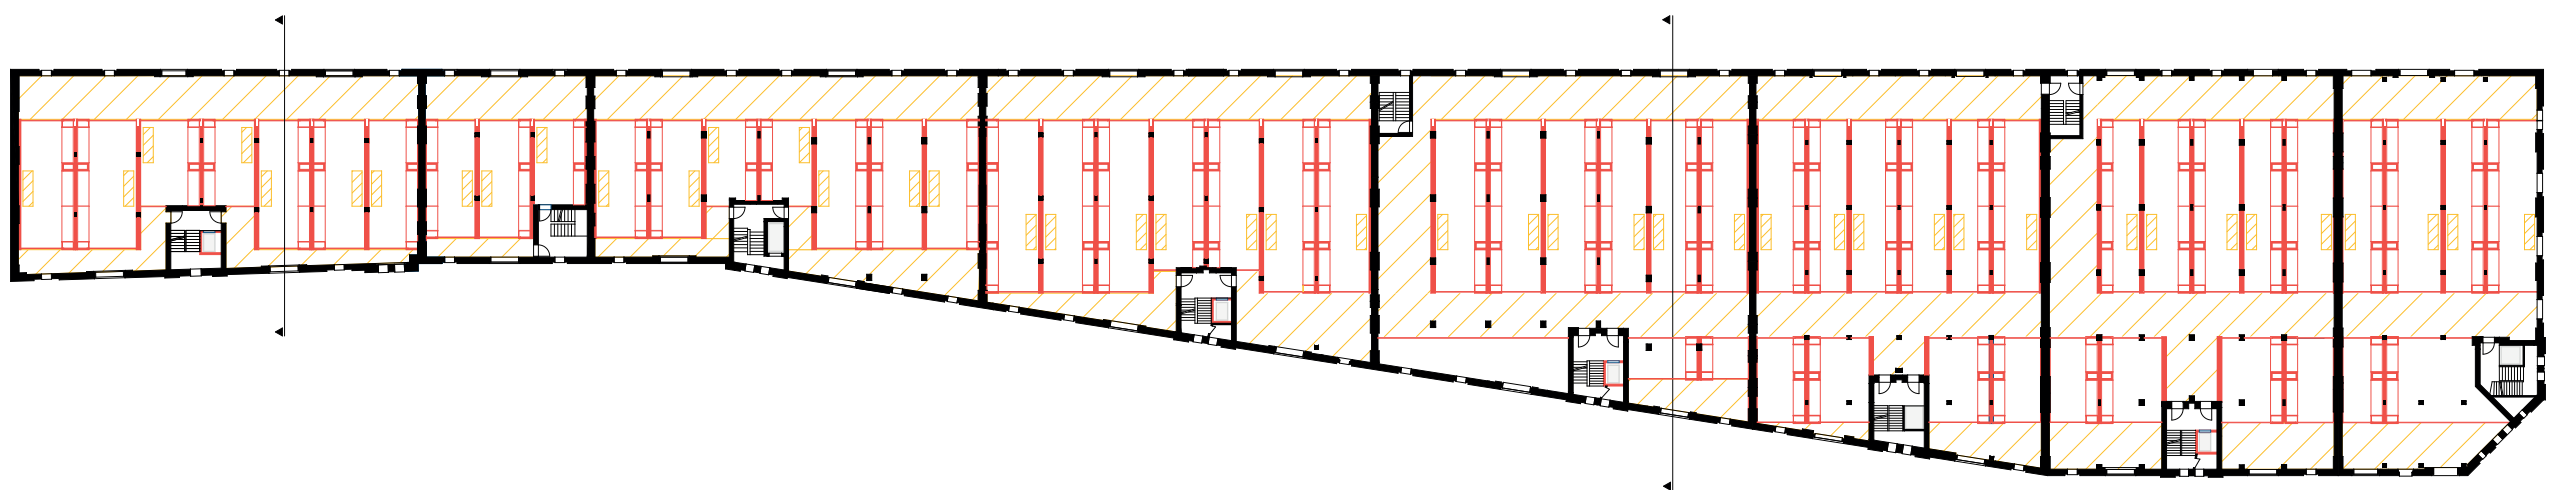


Ansicht Nord Straße

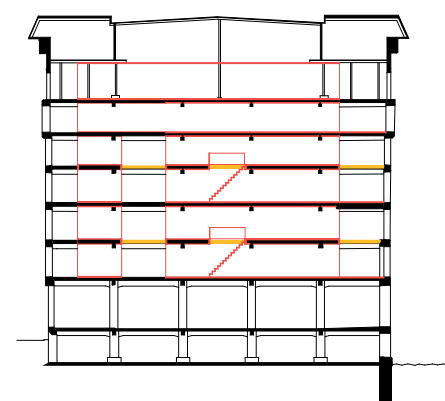

Regelgeschoss

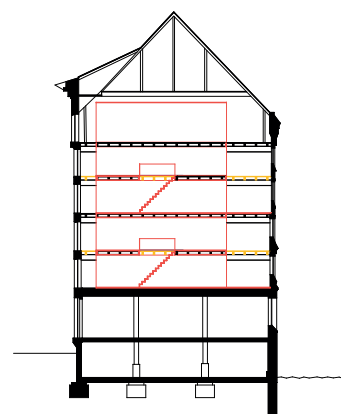

Querschnitt

Abriss
 Neubau

Querschnitt

KONZEPT - EINGRIFF UND BESTAND