



MIT DEM RÜCKEN ZUR WAND-DAS HAUS AM HAFEN

DIE SETZUNG


SCHÖNBERGER WIRZMÜLLER

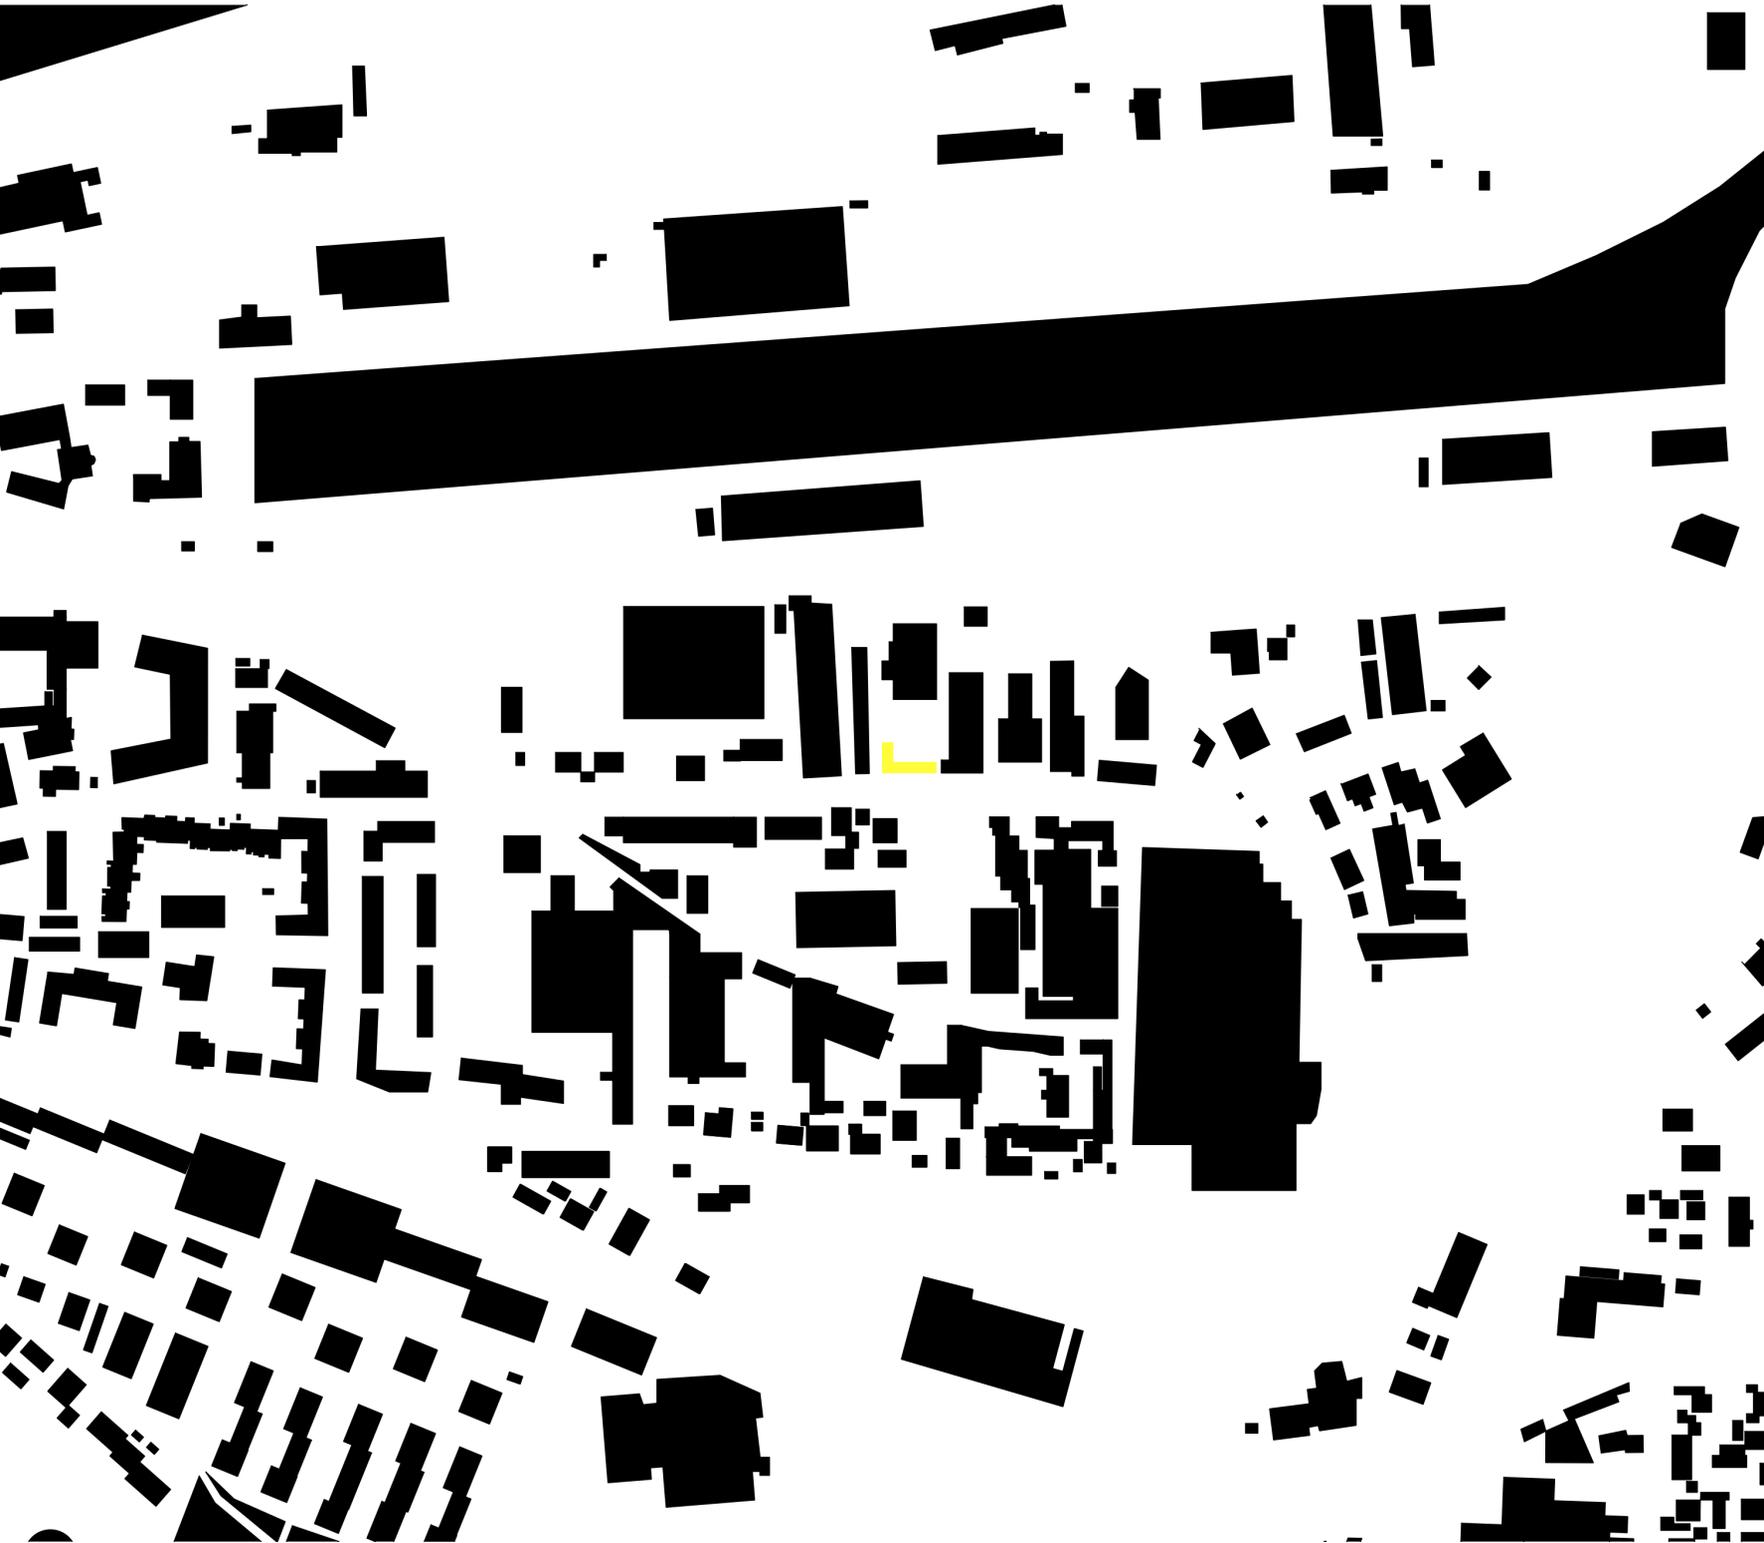

SCHWARZPLAN 1:2500 - REGENSBURG HAFENVIERTEL

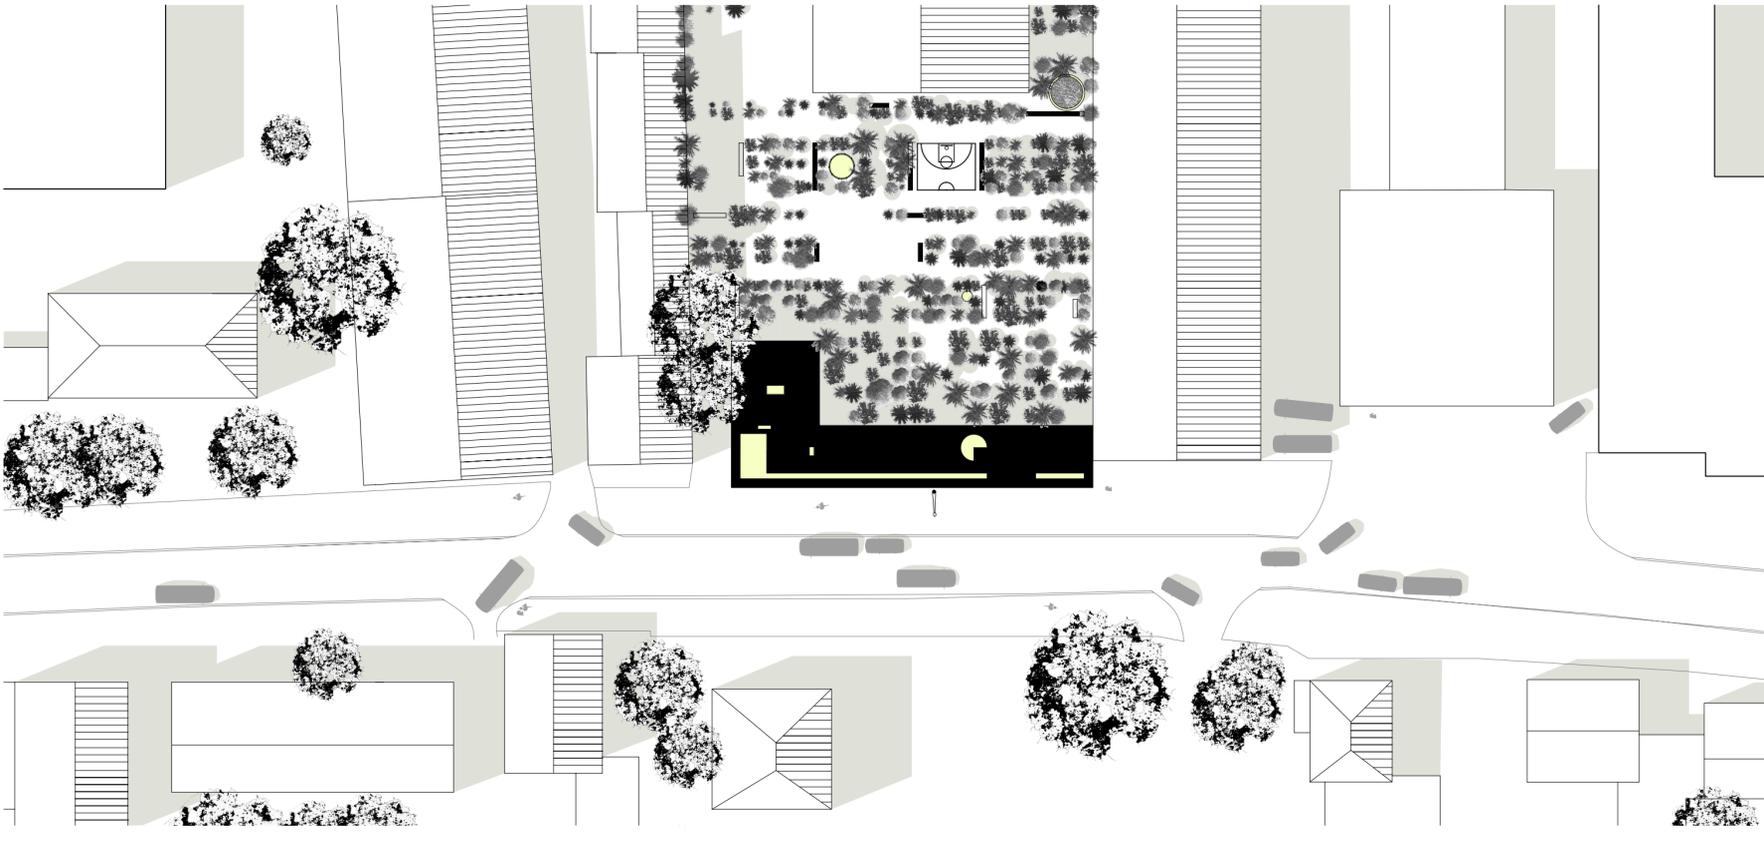

SITUATIONSPLAN 1:500

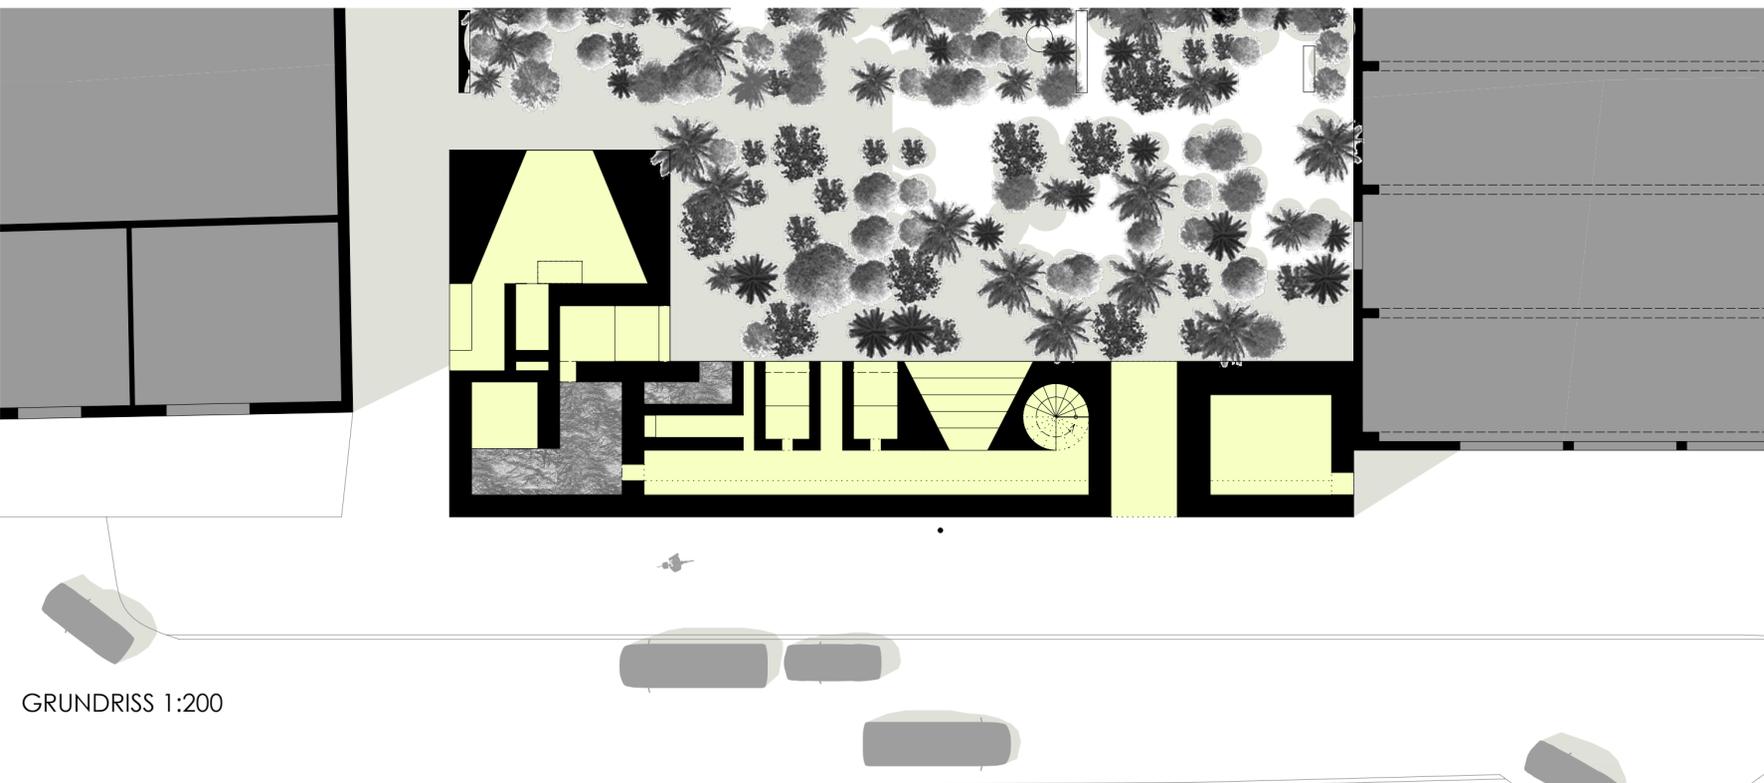

GRUNDRISS 1:200