



MIT DEM RÜCKEN ZUR WAND-DAS HAUS AM HAFEN

SCHNITTDARSTELLUNGEN


SCHÖNBERGER WIRZMÜLLER

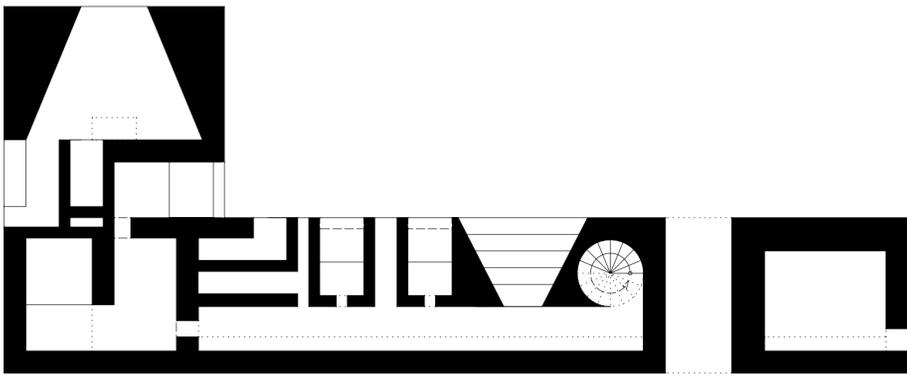


J I H G F E D C B A

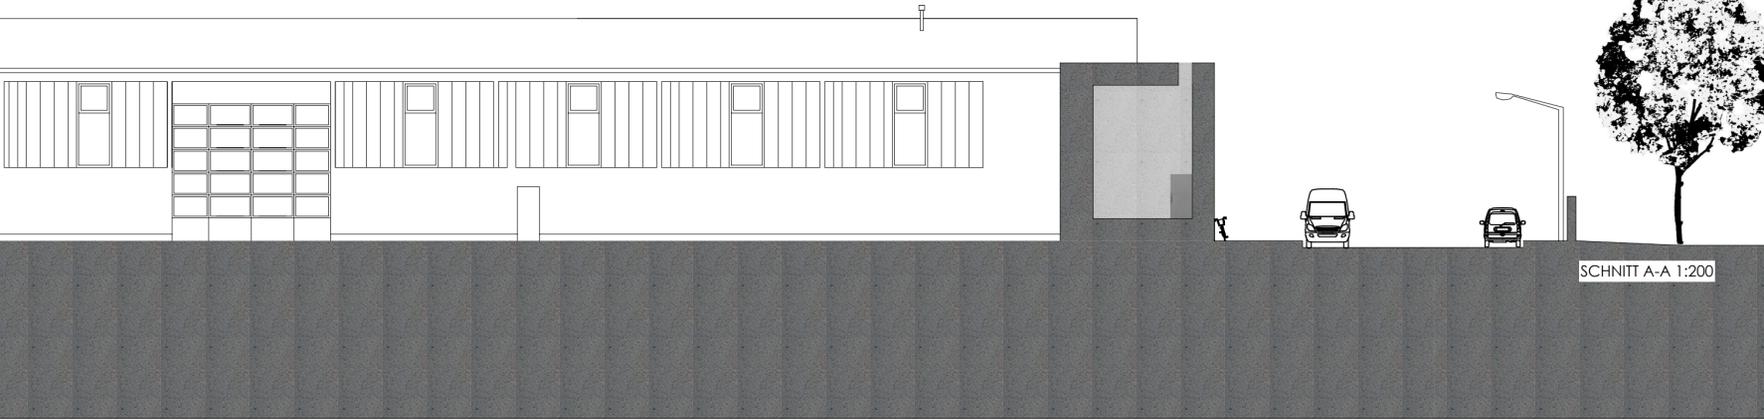


SCHNITT A-A 1:200

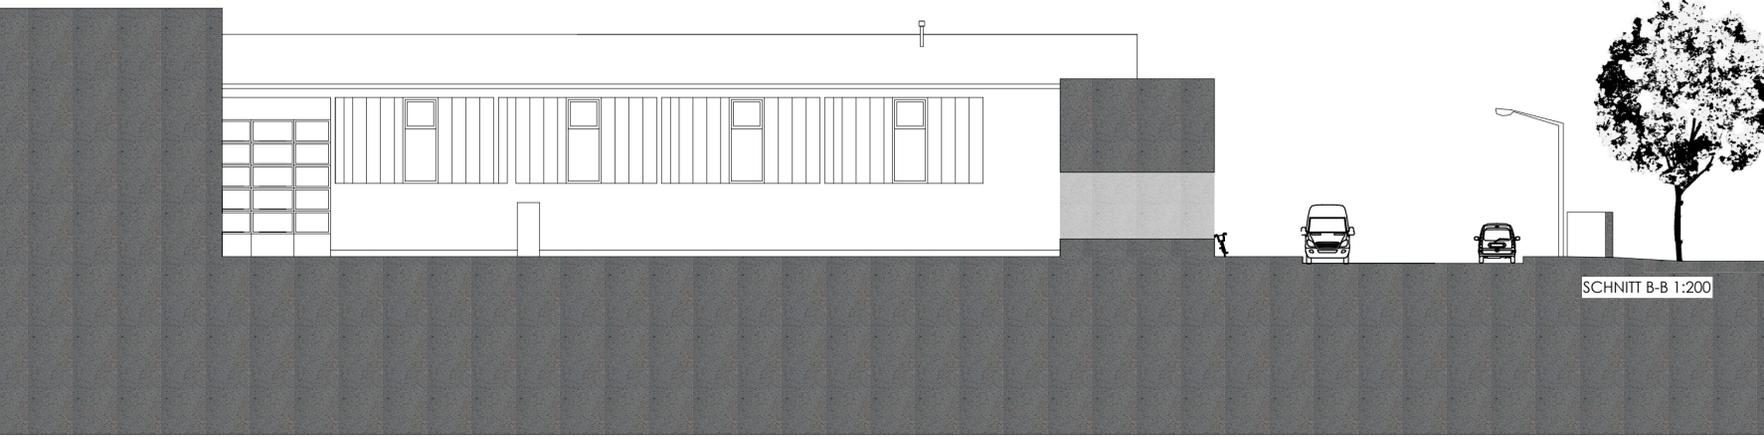


SCHNITT B-B 1:200

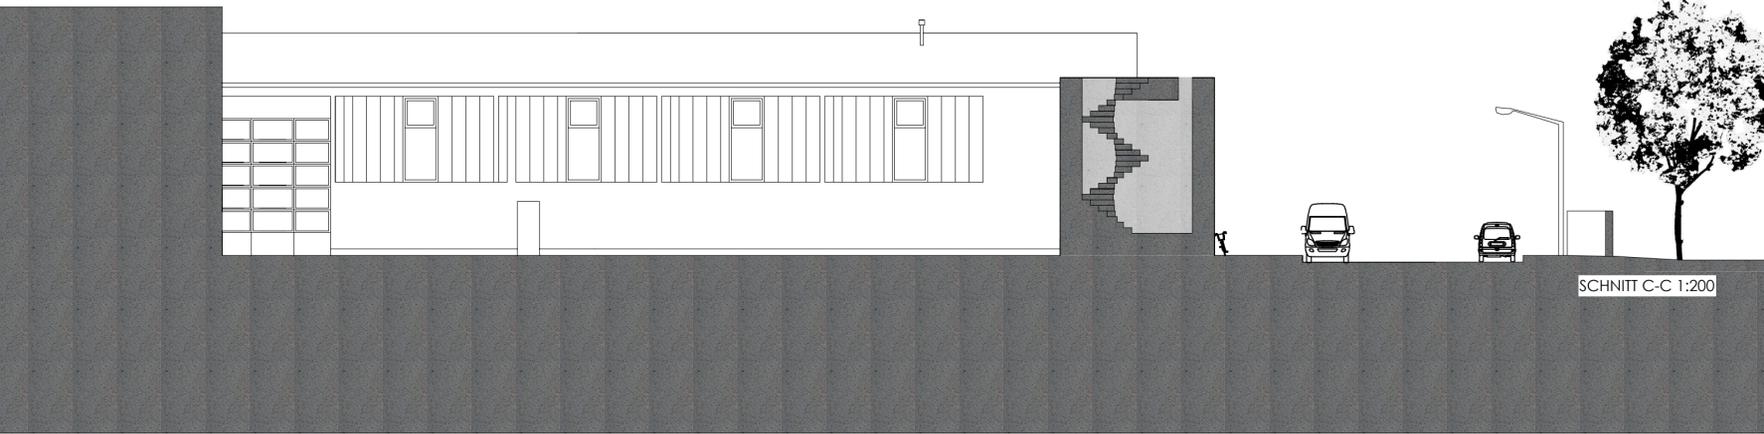

SCHNITT C-C 1:200

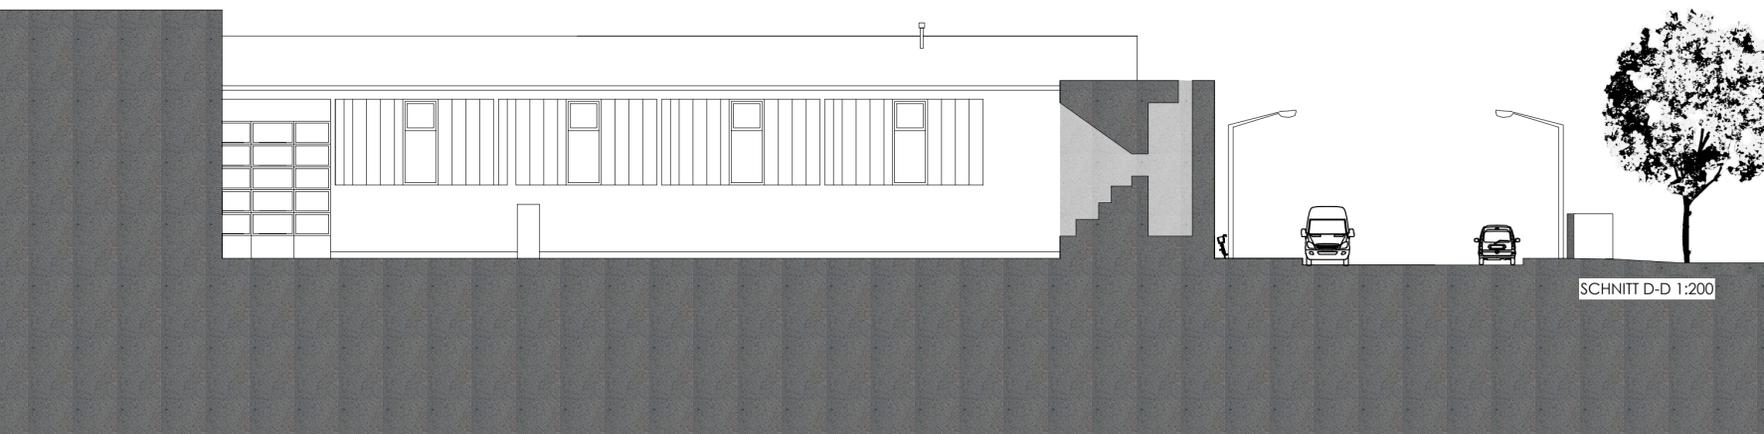

SCHNITT D-D 1:200

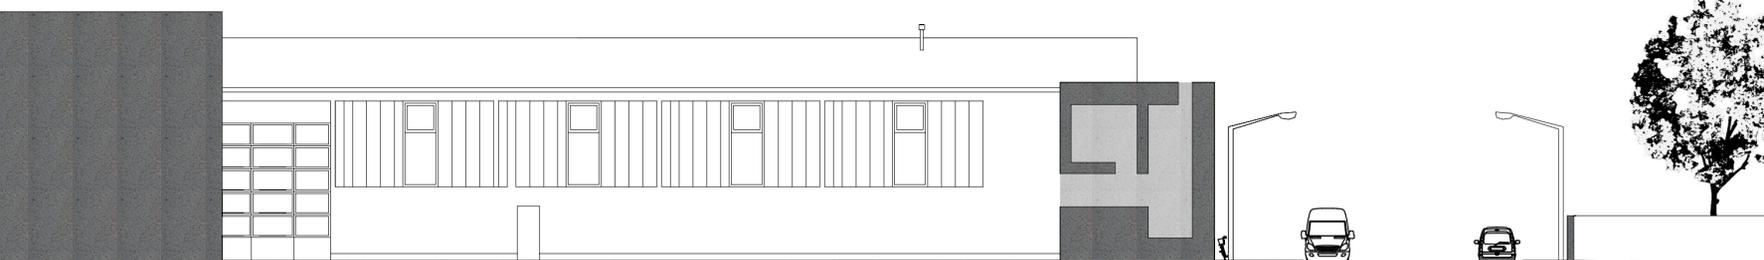

SCHNITT E-E 1:200