




Neue Hülle

Die neue Hülle folgt dem alten Bestandtragwerk, wobei sie an einigen Stellen abweicht, um neue Raumeindrücke zu schaffen.

Die Hülle ist als Holzkonstruktion geplant. Nach außen ist die Fassade mit einer vertikalen Lärchenholzschalung verkleidet, welche die Ausrichtung des Tragwerks aufgreift. Im Inneren ist sie hell verputzt.

Cortenstahl Fassade

Die Fassade der Wohnkörper ist flächig mit Cortenstahlplatten verkleidet. Um ein möglichst monolithischen Eindruck zu erzeugen sind auch die Fenster verkleidet und mit perforierten Platten versehen. Diese lassen sich wie Fensterläden öffnen. Dadurch verändern die Körper je nach Grad der Öffnung ihre Anmutung. Im geöffneten Zustand entsteht so ein ganz anderes Bild und die Fassade wird dreidimensional.

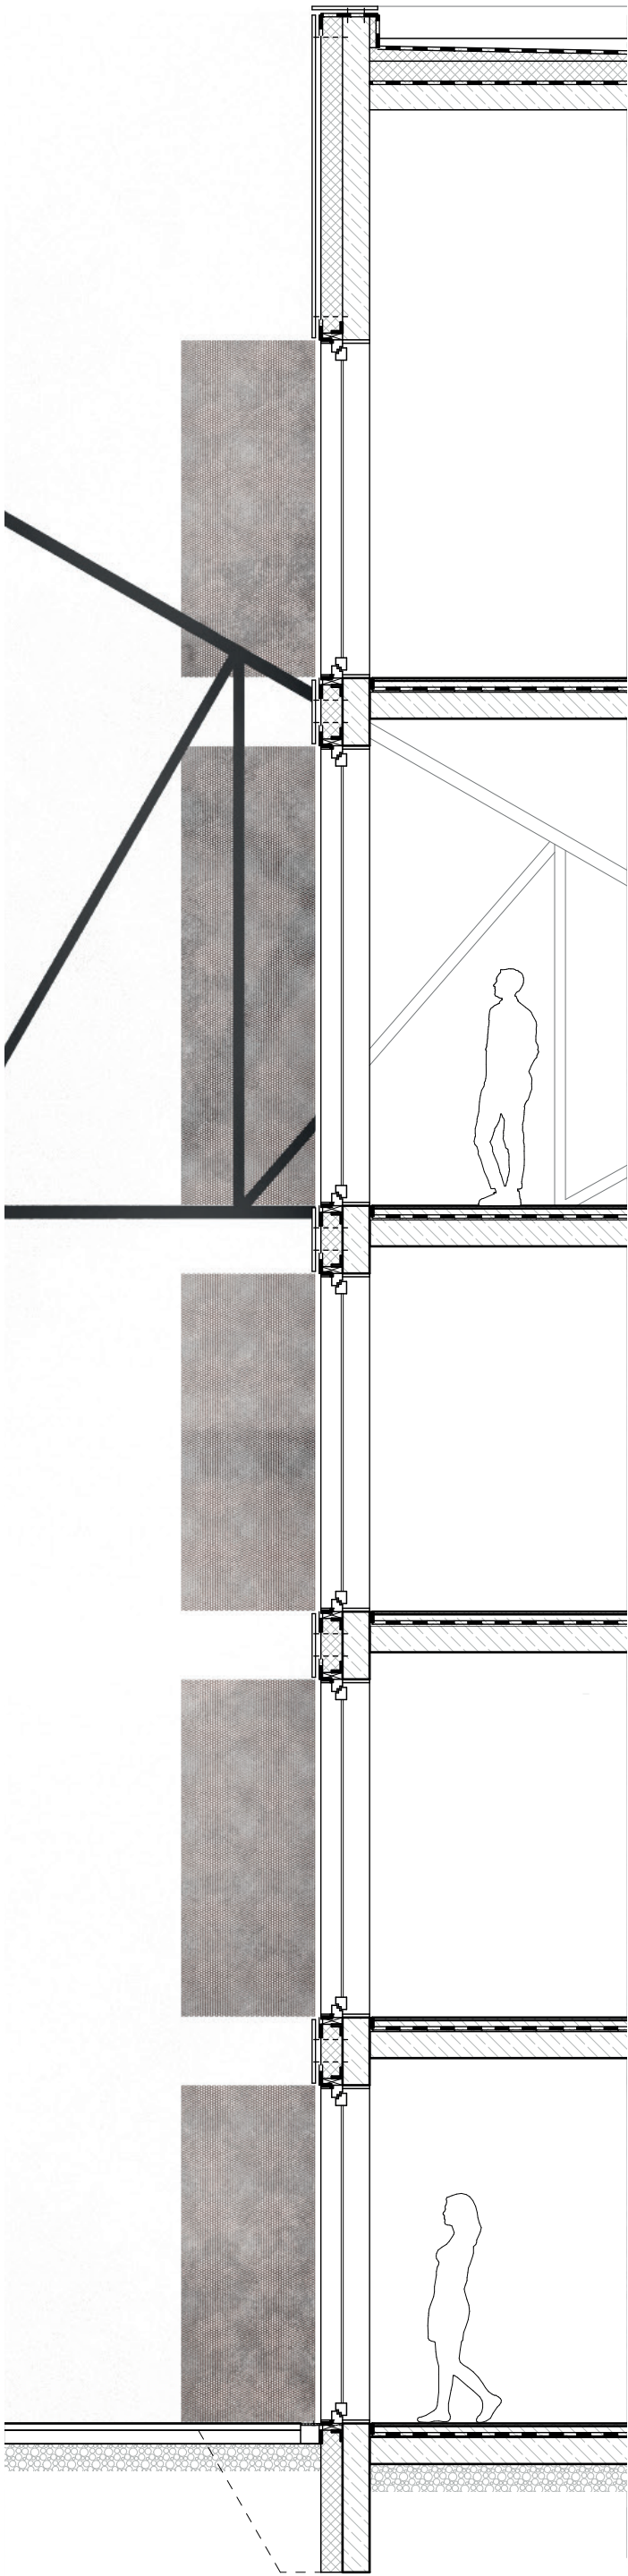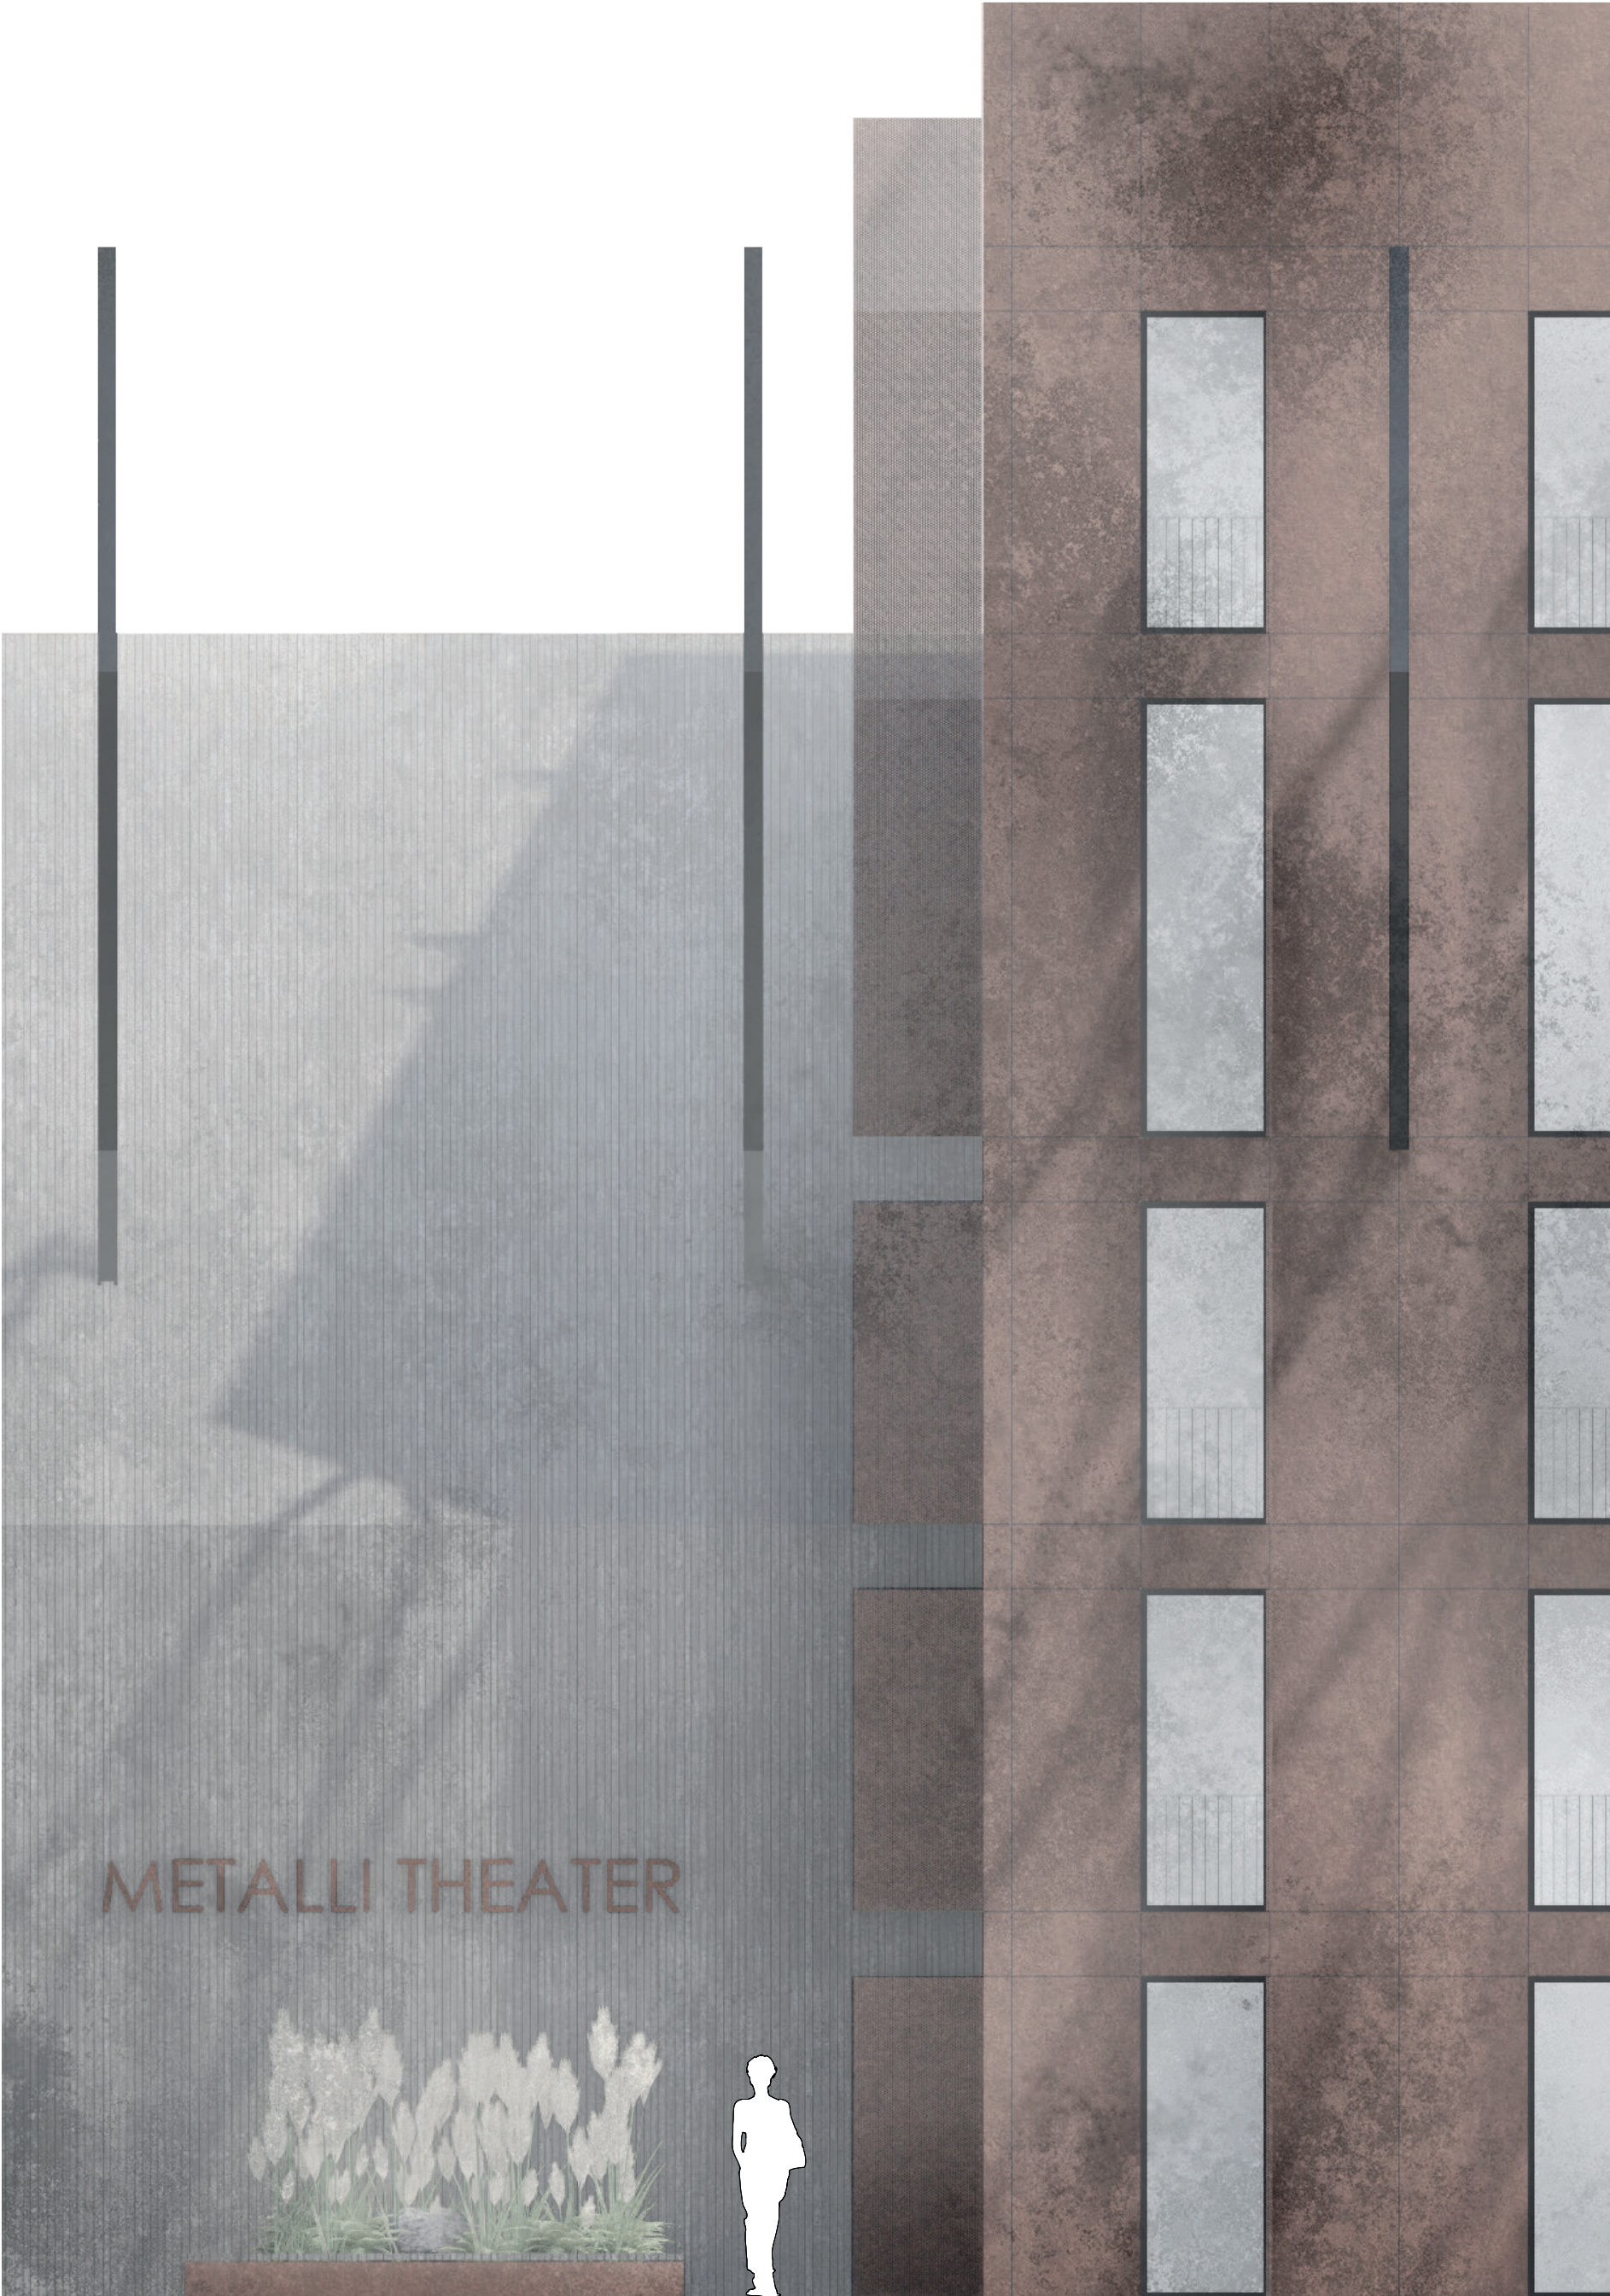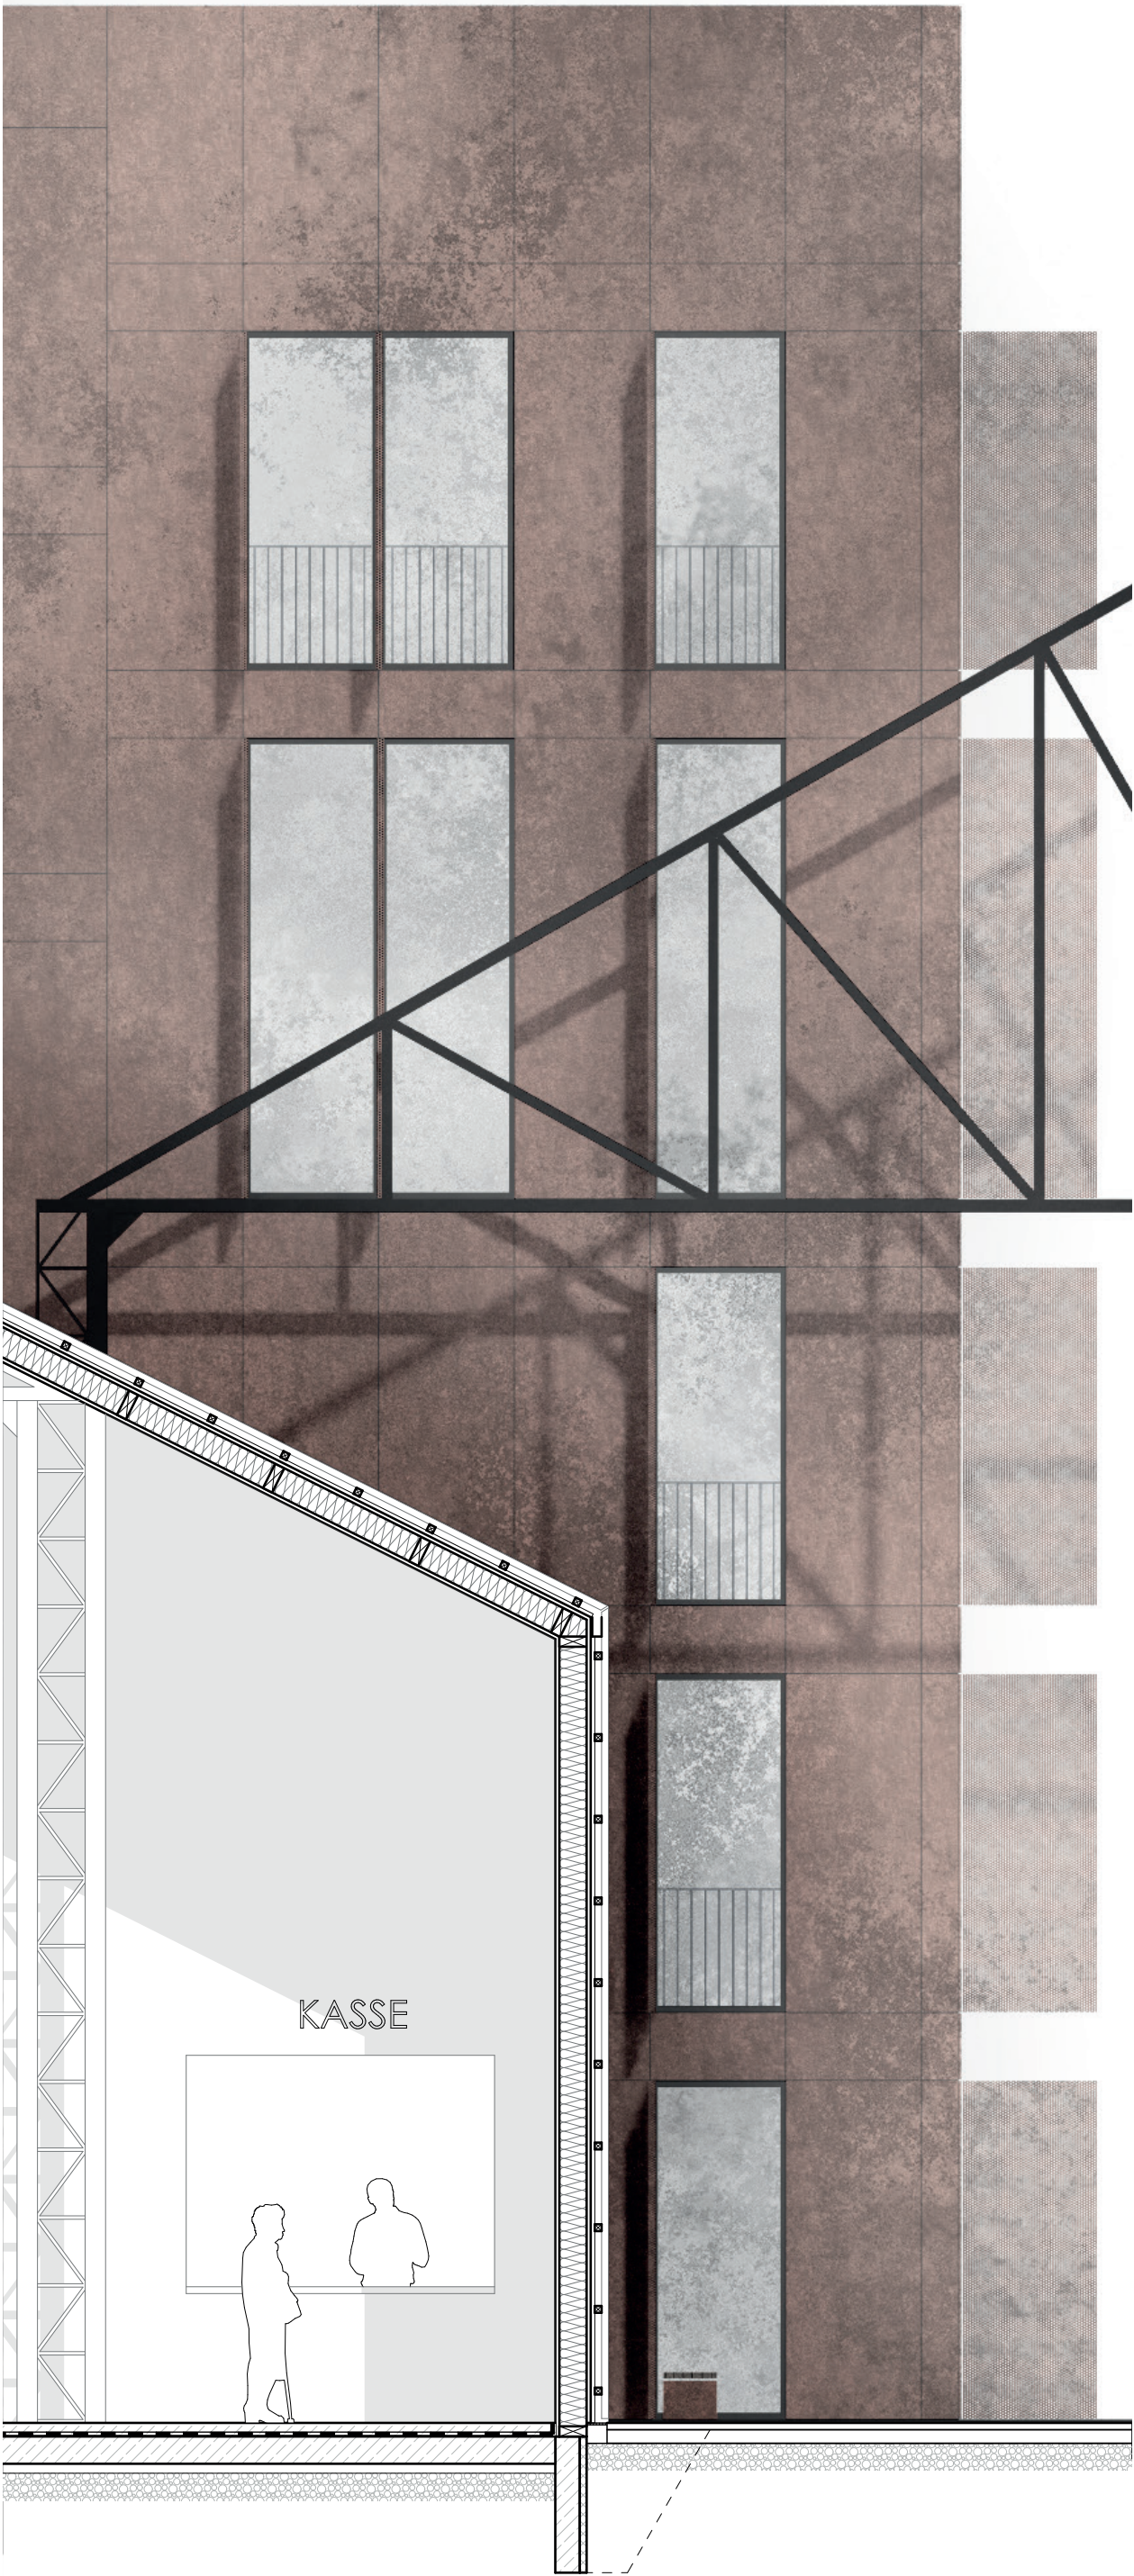

Fassadendetail | M1:50