



01 SEZIONE
1 : 250

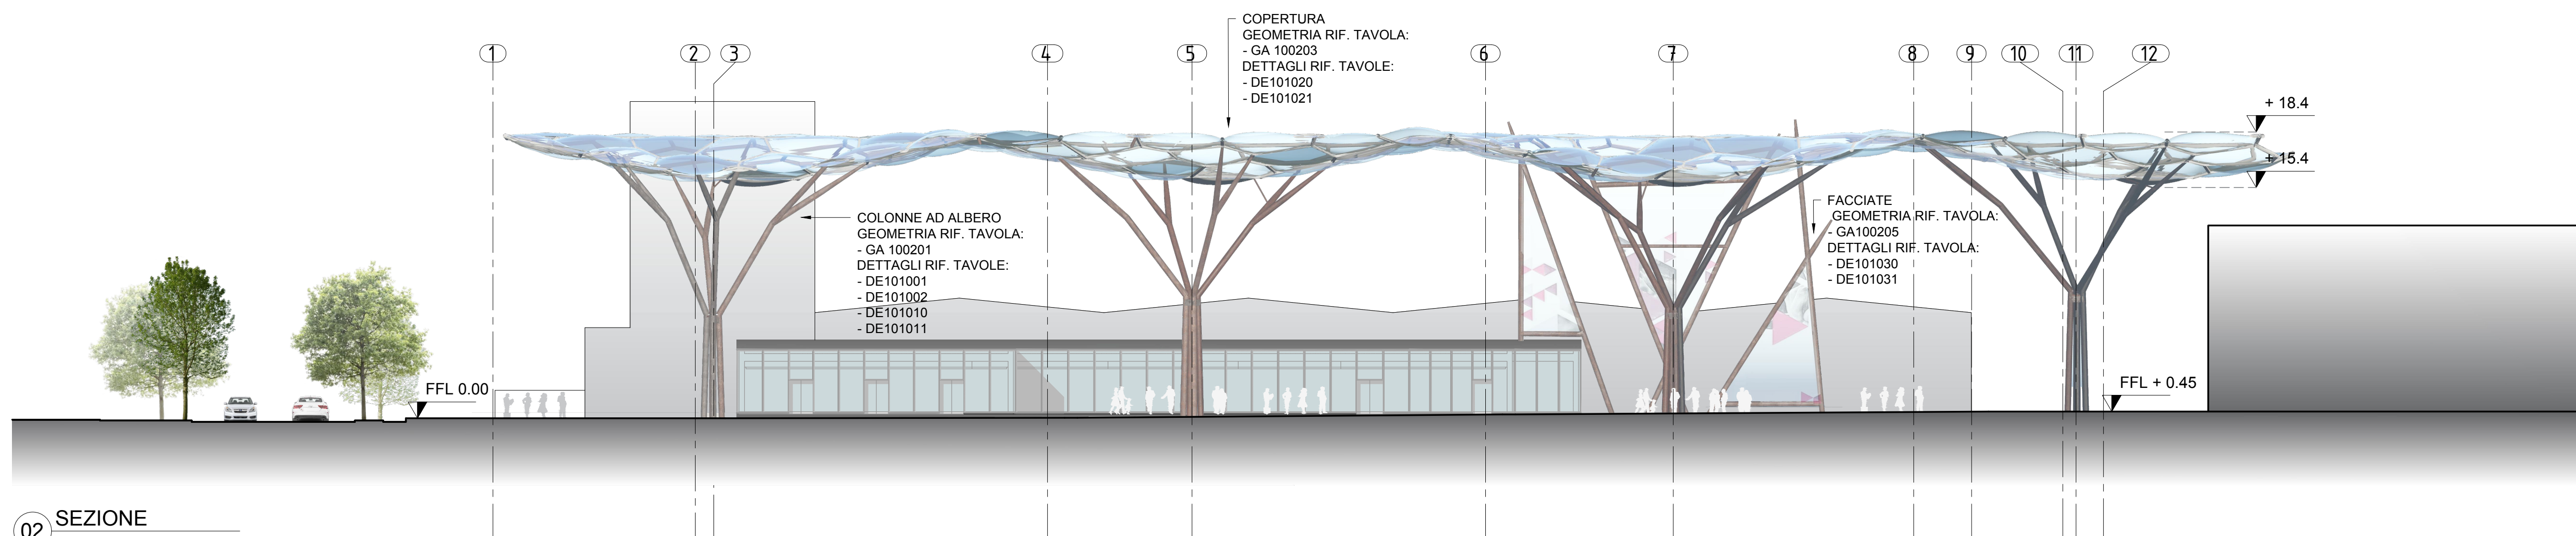

02 SEZIONE
1 : 250

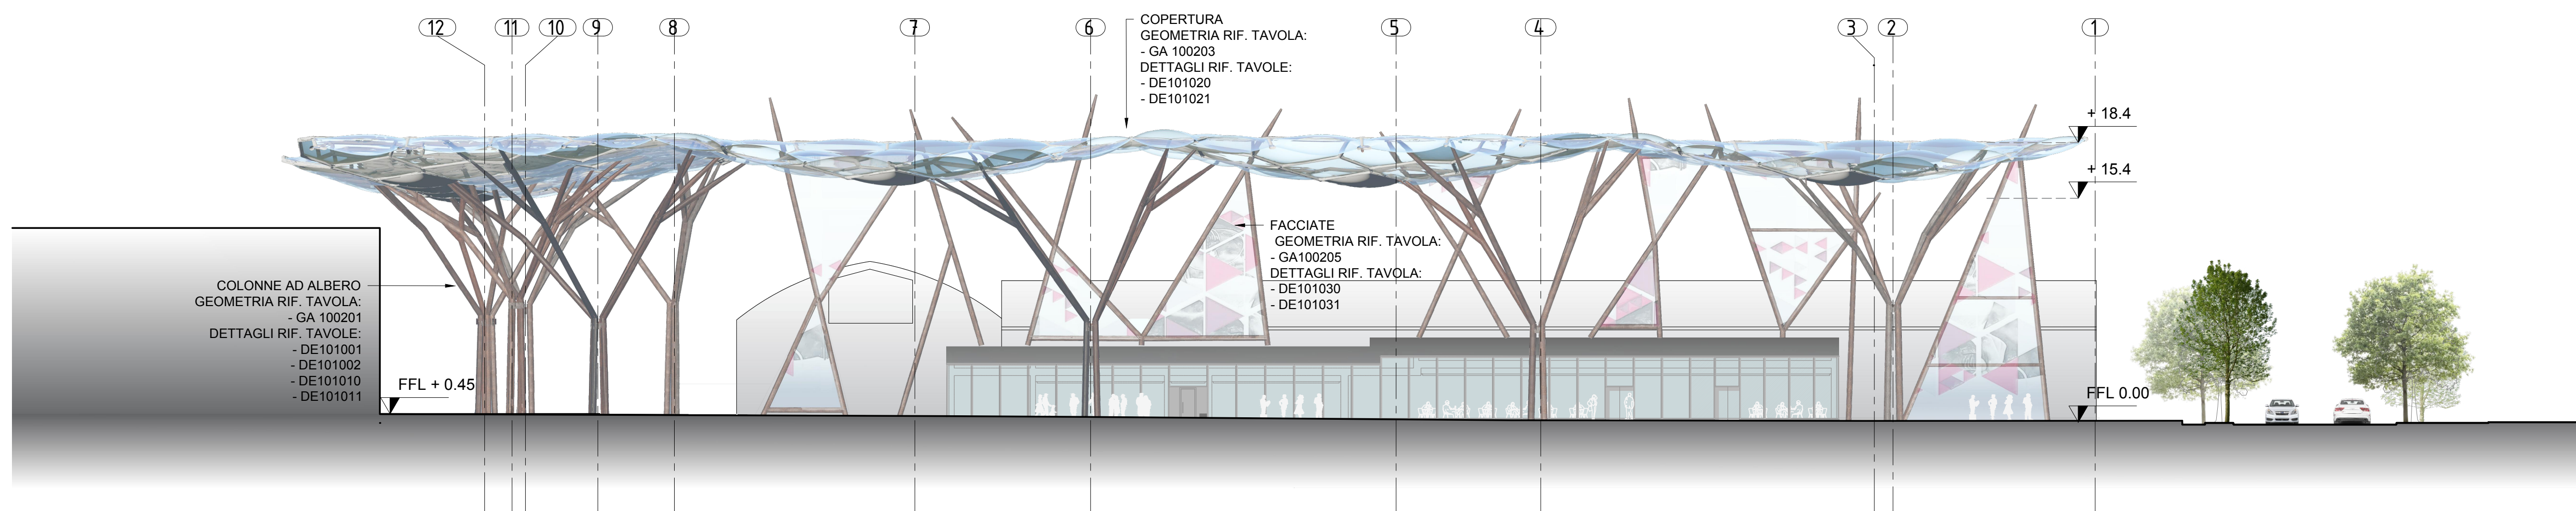

03 SEZIONE
1 : 250

COMMITTENTE




PROGETTISTA



PROGETTO

COPERTURA "MARBLE PLAZA"
FIERE VERONA

PLANIMETRIA

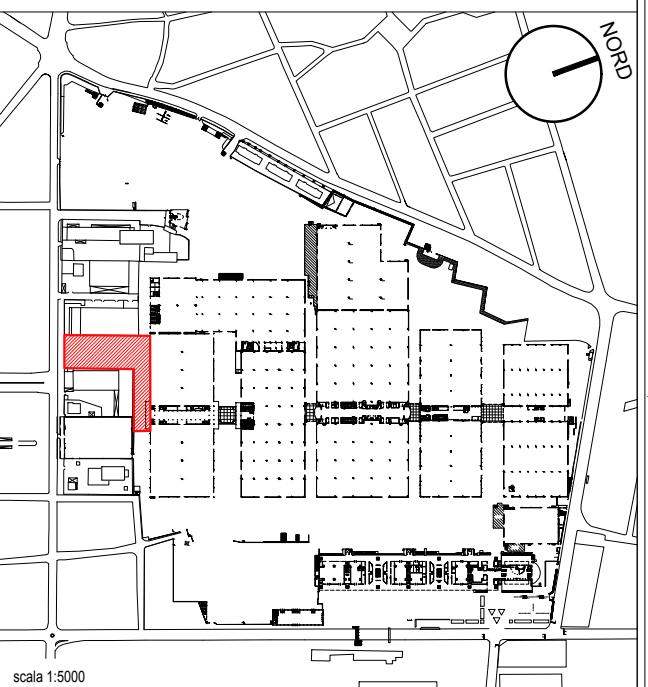

OGGETTO TAVOLA

SEZIONI TIPICHE

ENGINEER	MAFFEIS ING. MASSIMO
DESIGNER	MAFFEIS ING. MASSIMO
DRAWN BY	M.D.
CHECKED BY	N.T.
APPROVED BY	M.B.
FORMAT	ISO A1
DATE	15/01/2019

NOTE GENERALI

- 1) TUTTE LE MISURE SONO IN MILLIMETRI. TUTTE LE ELEVAZIONI SONO IN METRI.
- 2) SOLAMENTE LE MISURE SCRITTE NELLA TAVOLA SONO VALIDE. LE MISURE NON POSSONO ESSERE OTTENUTE SCALANDO IL DISEGNO.
- 3) QUESTO DISEGNO DEVE ESSERE LETTO CONGIUNTAMENTE A TUTTI I DOCUMENTI: SPECIFICHE, RELAZIONI DI CALCOLO, COMPUTI.

REVISIONI

N°	DATA	CONT.	DESCRIZIONE
1	15/01/2019	N.T.	PRIMA EMISSIONE
2			
3			
4			
5			
6			
7			
8			

PROGETTO N°

VRF-001

FASE

PROGETTO ESECUTIVO

DISEGNO N°

GA100110

REVISIONE

0