


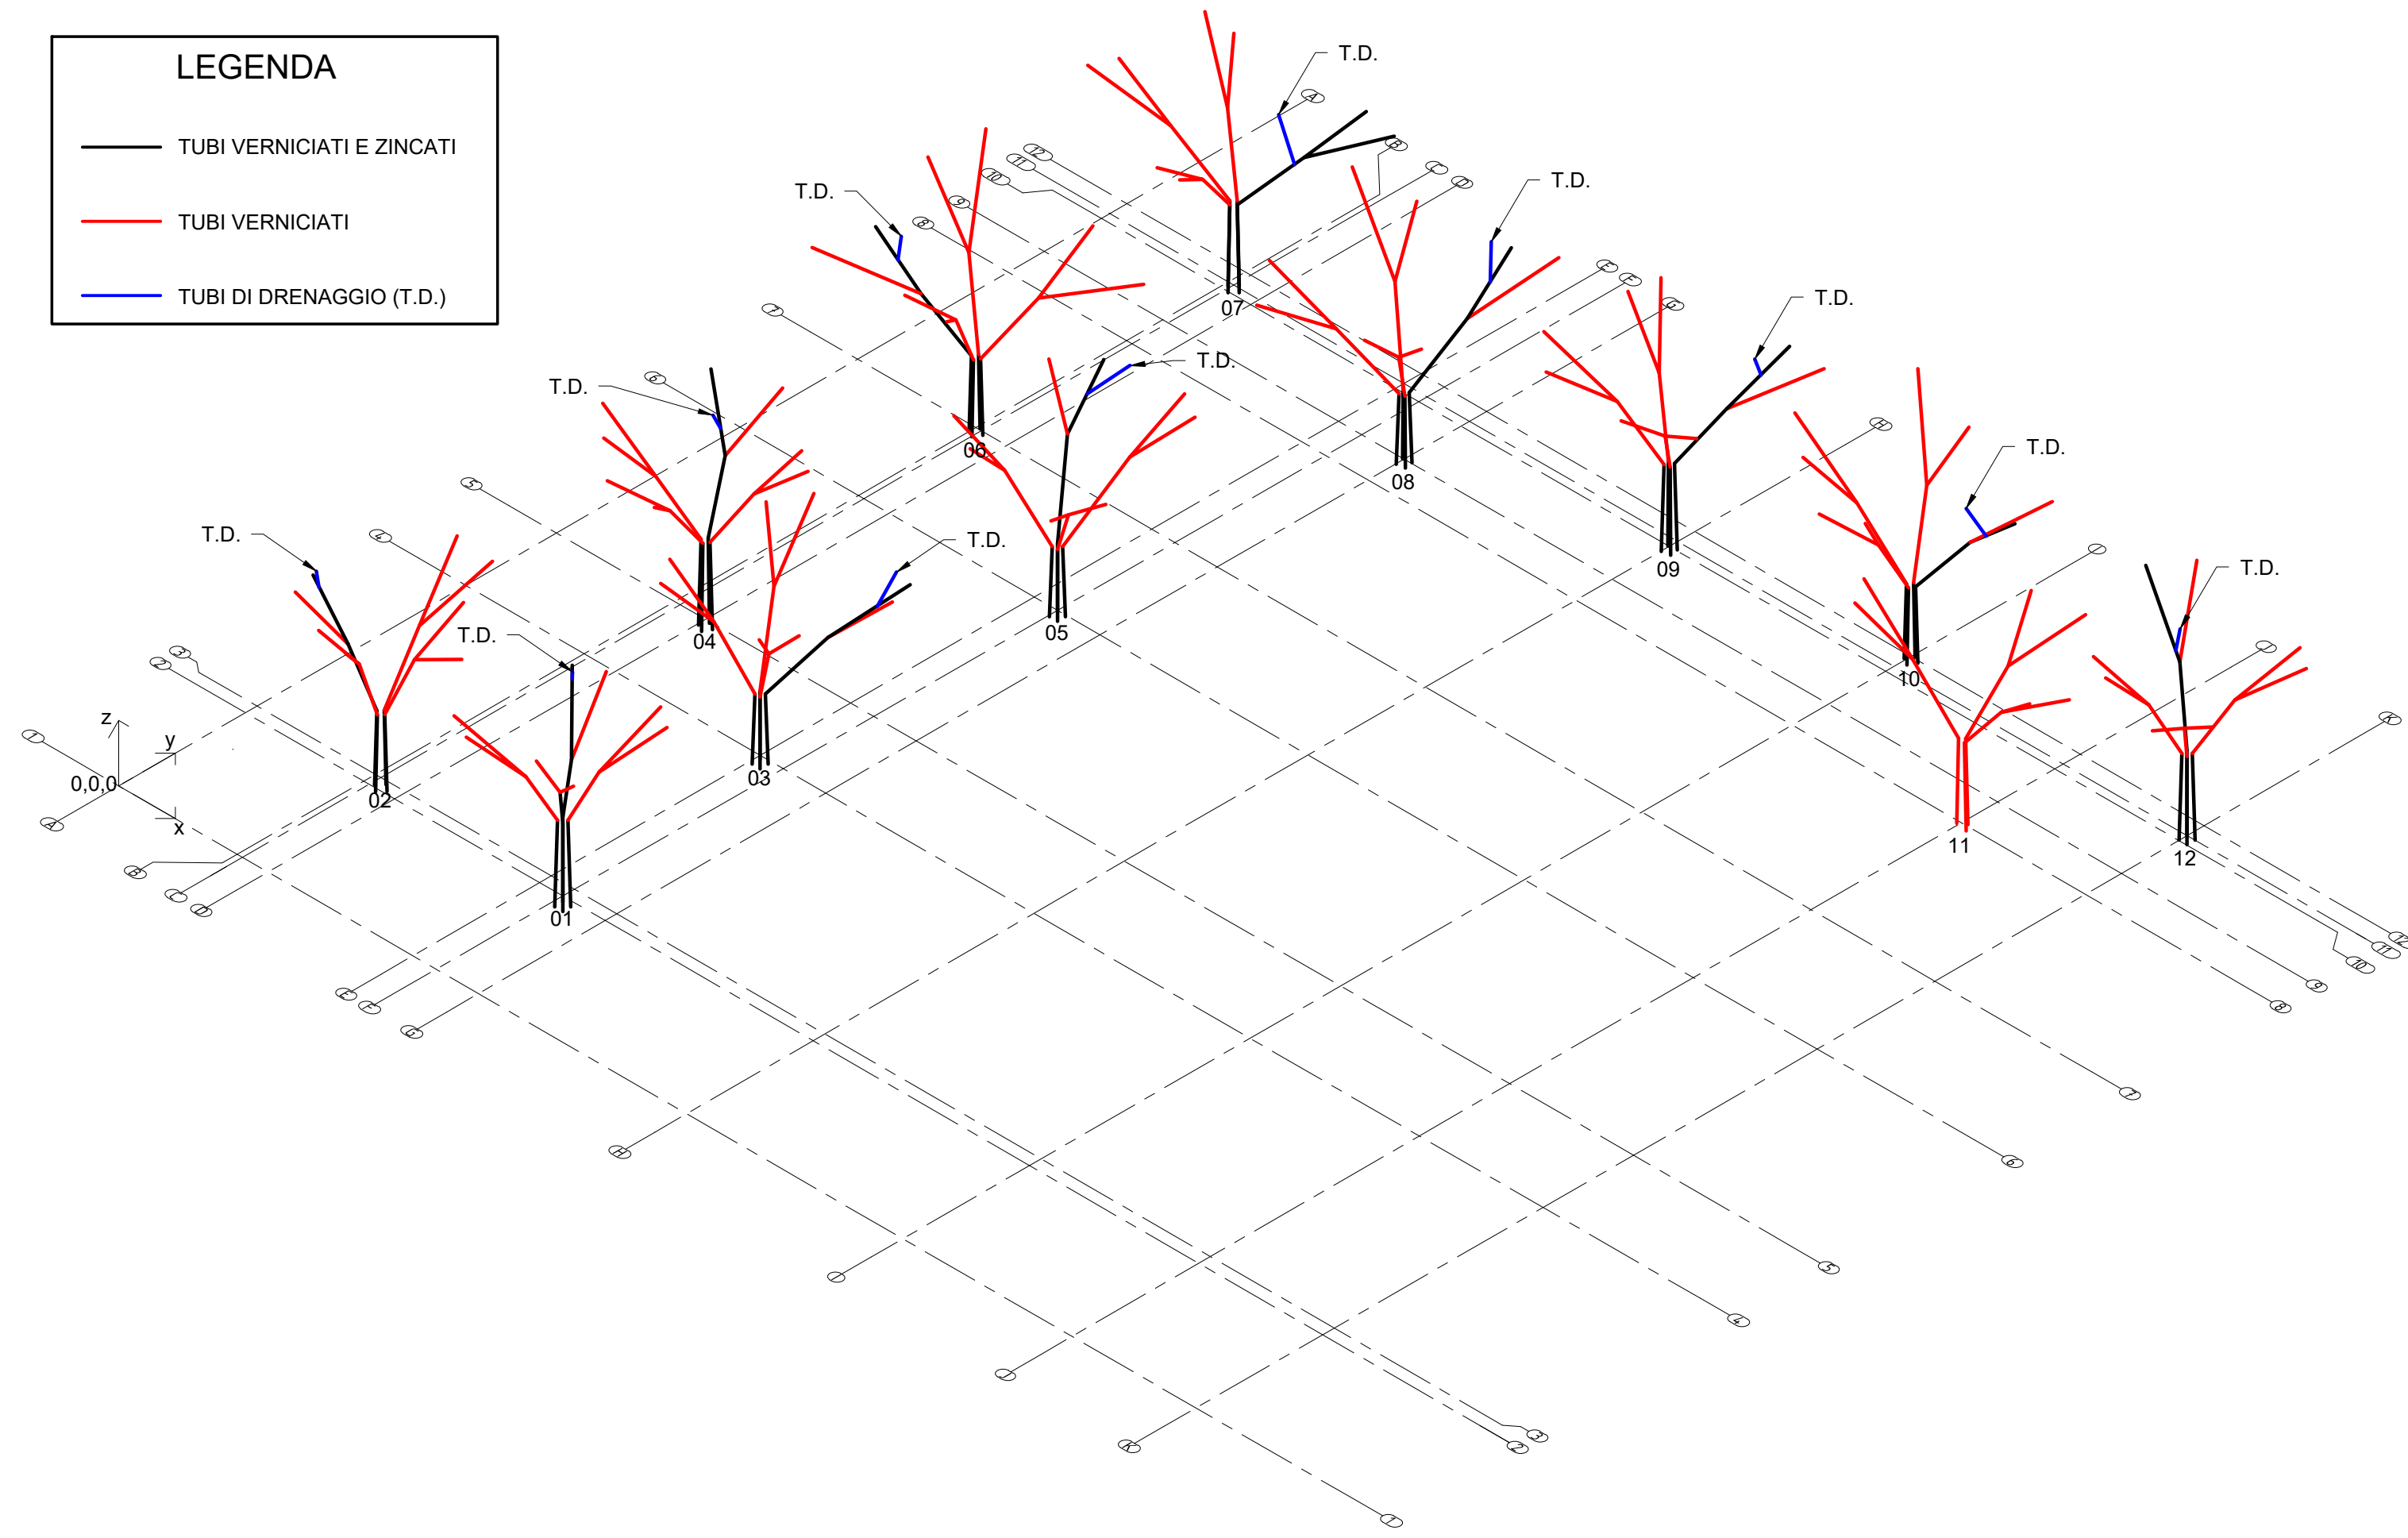


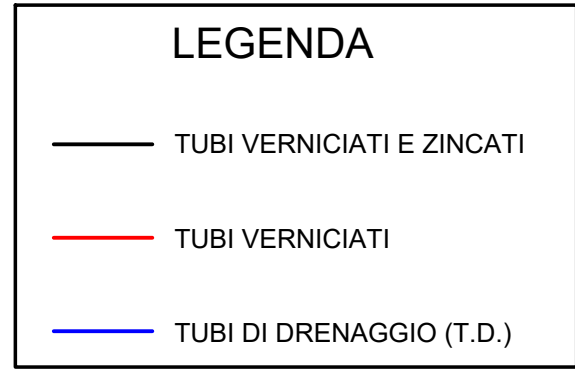


01 POSIZIONE COLONNE

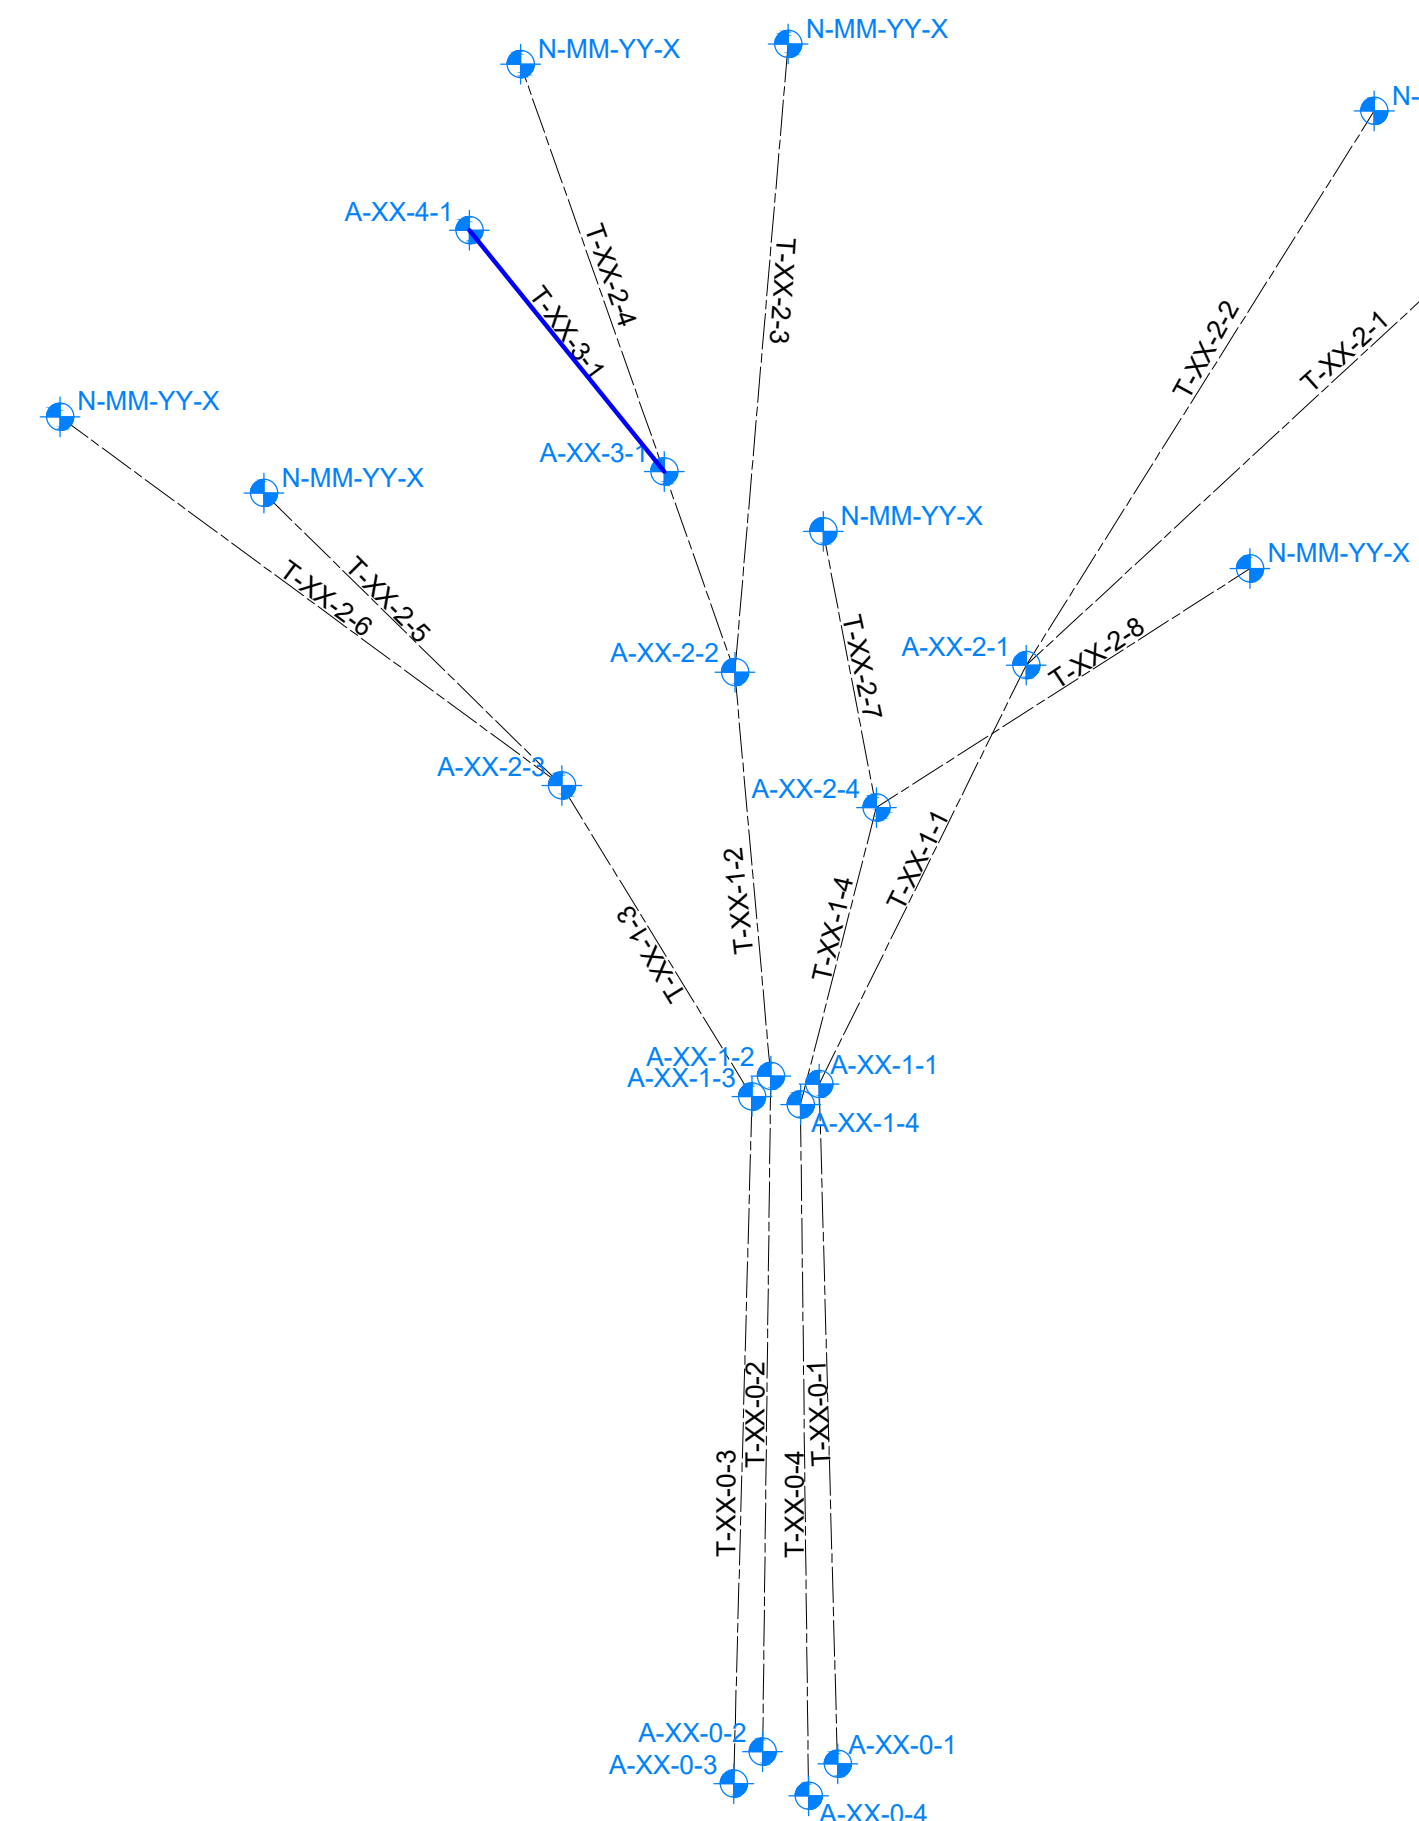


02 COLONNA AD ALBERO TIPICA

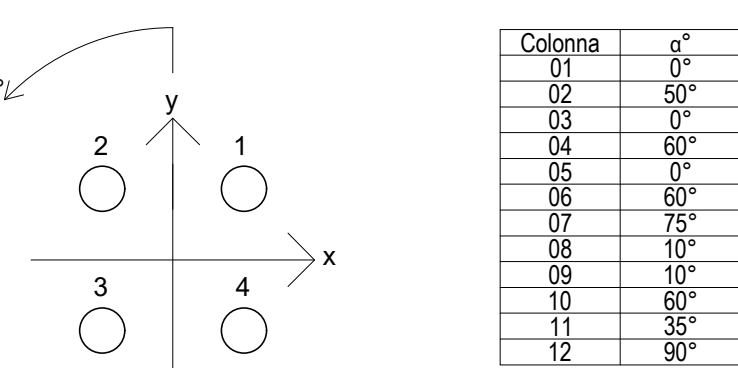

POSIZIONE RADIALE TUBI

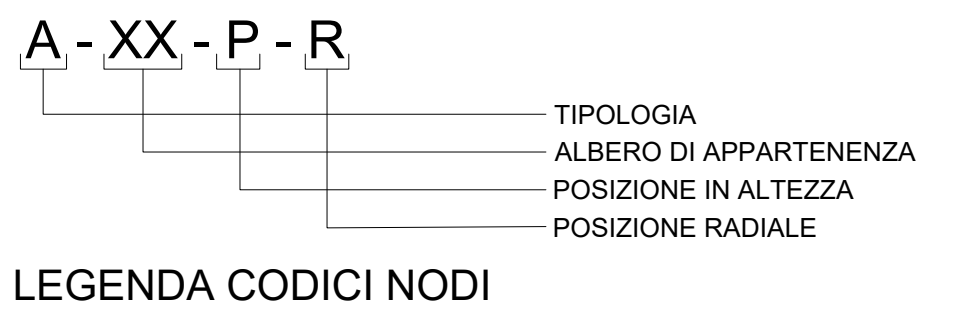

LEGENDA CODICI NODI

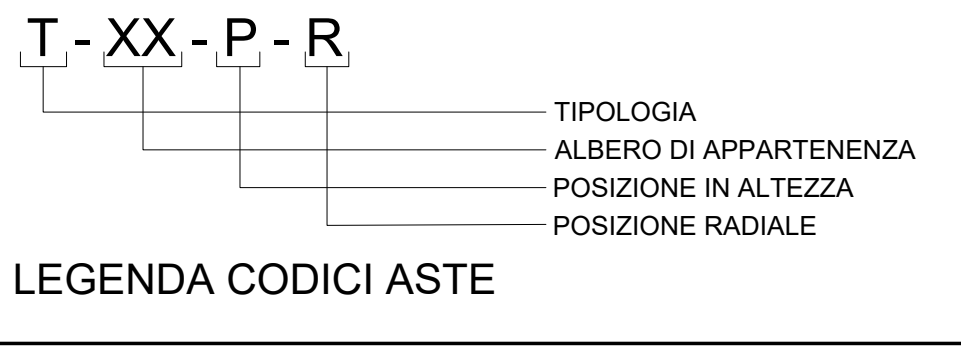

LEGENDA CODICI ASTE

NOTA:

LE COORDINATE DEI NODI SERIE N-MM-YY-X SONO IN COMUNE CON LA COPERTURA. VEDI DISEGNO GA100203 E GA100204

COMPONENTE	NODI COMPONENTE	COORDINATE			SEZIONE	TRATTAMENTO
		x(mm)	y(mm)	z(mm)		
COLONNA 01						
T-01-0-1	A-01-0-1	34080	13854	-350	CHS406x12	
T-01-0-2	A-01-1-1	33930	13704	7600	CHS406x12	ZINCATO
	A-01-0-2	33230	13854	-350		
T-01-0-3	A-01-1-2	33380	13704	7600	CHS406x12	ZINCATO
	A-01-0-3	33230	13854	-350		
T-01-0-4	A-01-1-3	33380	13154	7600	CHS406x12	ZINCATO
	A-01-0-4	34080	13004	-350		
T-01-1-1	A-01-1-4	33930	13154	7600	CHS406x12	
	A-01-1-1	33930	13704	7600		
T-01-1-2	A-01-2-1	35680	15231	12077	CHS406x16	ZINCATO
	A-01-1-2	33380	13704	7600		
T-01-1-3	A-01-1-3	33380	13154	7600	CHS406x16	
	A-01-2-3	31958	11234	11797		
T-01-1-4	A-01-1-4	33930	13154	7600	CHS406x12	
	A-01-2-4	35497	11307	12109		
T-01-2-1	A-01-2-1	35680	15231	12077	CHS406x12	
	N-02-62-1	40724	17416	17595		
T-01-2-2	A-01-2-1	35680	15231	12077	CHS406x12	
	N-02-57-1	37986	19479	17086		
T-01-2-3	A-01-2-1	35680	15231	12077	CHS406x12	
	N-02-37-1	30786	16090	16014		
T-01-2-4	A-01-2-2	32117	15897	11096	CHS406x12	ZINCATO
	N-02-26-1	28102	19988	15815		
T-01-2-5	A-01-2-3	31958	11234	11797	CHS406x12	
	N-02-28-1	27490	8061	16750		
T-01-2-6	A-01-2-4	35497	11307	12109	CHS406x12	
	N-02-40-1	30447	6403	17091		
T-01-2-7	A-01-2-4	35497	11307	12109	CHS406x12	
	N-02-52-1	36105	8177	16828		
T-01-2-8	A-01-2-4	35497	11307	12109	CHS406x12	
	N-02-64-1	41510	8728	17591		
T-01-3-1	A-01-3-1	28847	19432	15096	TUBO DI DRENAGGIO	
	A-01-4-1	28648	19460	15515		
COLONNA 02						
T-02-0-1	A-02-0-1	13077	15262	-350	CHS406x12	ZINCATO
T-02-0-2	A-02-1-1	13096	15051	6600	CHS406x12	ZINCATO
	A-02-0-2	12531	14611	-350		
T-02-0-3	A-02-1-2	12742	14630	6600	CHS406x12	ZINCATO
	A-02-0-3	13182	14065	-350		
T-02-0-4	A-02-1-3	13164	14276	6600	CHS406x12	ZINCATO
	A-02-0-4	13729	14716	-350		
T-02-1-1	A-02-1-4	13517	14698	6600	CHS406x20	
	A-02-1-1	13096	15051	6600		
T-02-1-2	A-02-1-2	13278	18605	12613	CHS406x12	ZINCATO
	A-02-1-2	12742	14630	6600		
T-02-1-3	A-02-1-3	13164	14276	6600	CHS406x16	
	A-02-2-3	13787	11717	12798		
T-02-1-4	A-02-1-4	13517	14698	6600	CHS406x12	
	A-02-2-4	16356	15009	12862		
T-02-2-1	A-02-2-1	13278	18605	12613	CHS406x16	
	N-01-61-1	16218	23402	17621		
T-02-2-2	A-02-2-1	13278	18605	12613	CHS406x16	
	N-01-49-1	11068	24809	16660		
T-02-2-3	A-02-2-2	12036	14062	11695	CHS406x12	ZINCATO
	N-01-32-1	6552	14552	15715		
T-02-2-4	A-02-2-2	12036	14062	11695	CHS406x12	
	N-01-39-1	6949	11766	15979		
T-02-2-5	A-02-2-3	13787	11717	12798	CHS406x12	
	N-01-55-1	12621	8571	16884		
T-02-2-6	A-02-2-3	13787	11717	12798	CHS406x12	
	N-01-64-1	17210	8940	17595		
T-02-2-7	A-02-2-4	16356	15009	12862	CHS406x12	
	N-02-05-1	22810	13553	16831		
T-02-2-8	A-02-2-4	16356	15009	12862	CHS406x12	
	N-01-68-1	19343	17503	18195		
T-02-3-1	A-02-3-1	17210	8940	17595	TUBO DI DRENAGGIO	
	A-02-4-1	5844	15124	15715		
COLONNA 03						
T-03-0-1	A-03-0-1	31622	37231	-250	CHS406x12	ZINCATO
T-03-0-2	A-03-1-1	31472	37081	6200	CHS406x16	ZINCATO
	A-03-0-2	30772	37231	-250		
T-03-0-3	A-03-1-2	30922	37081	6200	CHS406x16	ZINCATO
	A-03-0-3	30772	36381	-250		
T-03-0-4	A-03-1-3	30922	36381	6200	CHS406x12	ZINCATO
	A-03-0-4	31622	36381	-250		
T-03-1-1	A-03-1-4	31472	37081	6200	CHS406x12	ZINCATO
	A-03-2-1	34969	40226	11586		
T-03-1-2	A-03-1-2	30922	37081	6200	CHS406x12	
	A-03-2-2	28992	40492	13174		
T-03-1-3	A-03-1-3	30922	36381	6200	CHS406x12	
	A-03-2-3	29054	34047	13174		
T-03-1-4	A-03-1-4	31472	36381	6200	CHS406x12	
	A-03-2-4	34931	34019	13174		
T-03-2-1	A-03-2-1	34969	40226	11586	CHS406x12	
	N-03-38-1	38609	45304	15715		
T-03-2-2	A-03-2-2	28992	40492	13174	CHS406x12	ZINCATO
	N-03-32-1	38609	45304	15715		
T-03-2-3	A-03-2-3	29054	34047	13174	CHS406x12	
	N-03-06-1	27520	46177	18095		
T-03-2-4	A-03-2-4	34931	34019	13174	CHS406x12	
	N-03-22	28992	40492	13174		
T-03-2-5	A-03-2-5	29054	34047	13174	CHS406x12	
	N-04-66-1	26013	32409	18195		
T-03-2-6	A-03-2-6	29054	34047	13174	CHS406x12	
	N-02-24-1	27539	29624	18095		
T-03-2-7	A-03-2-7	34931	34019	13174	CHS406x12	
	N-02-60-1	38150	29771	18195		
T-03-2-8	A-03-2-8	34931	34019	13174	CHS406x12	
	N-03-41-1	39802	32339	18095		
T-03-3-1	A-03-3-1	37151	43270	14061	TUBO DI DRENAGGIO	
	A-03-4-1	36881	45769	15723		
COLONNA 04						
T-04-0-1	A-04-0-1	15664	46983	-200	CHS406x16	ZINCATO
T-04-0-2	A-04-1-1	15719	46778	7750	CHS406x20	ZINCATO
	A-04-0-2	15239	46247	-200		
T-04-0-3	A-04-1-2	15444	46302	7750	CHS406x16	ZINCATO
	A-04-0-3	15975	45822	-200		
T-04-0-4	A-04-1-3	15920	46027	7750	CHS406x20	ZINCATO
	A-04-0-4	16400	46558	-200		
T-04-1-1	A-04-1-4	16195	46503	7750	CHS406x12	ZINCATO
	A-04-1-1	15719	46778	7750		
T-04-1-2	A-04-2-1	13903	50415	12643	CHS406x16	
	A-04-1-2	15444	46302	7750		
T-04-1-3	A-04-2-2	12061	44898	12587	CHS406x12	
	A-04-1-3	15920	46027	7750		
T-04-1-4	A-04-2-3	16367	42105	12970	CHS406x20	
	A-04-1-4	16195	46503	7750		
T-04-2-1	A-04-2-1	13903	50415	12643	CHS406x12	
	N-04-34-1	17719	55688	16636		
T-04-2-2	A-04-2-2	12061	44898	12587	CHS406x12	ZINCATO
	N-04-22-1	9020	53771	16489		
T-04-2-3	A-04-2-3	16367	42105	12970	CHS406x12	
	N-04-05-1	6768	44552	16831		
T-04-2-4	A-04-2-4	16367	42105	12970	CHS406x12	
	N-04-20-1	3309	42120	16125		
T-04-2-5	A-04-2-5	16367	42105	12970	CHS406x12	
	N-04-40-1	14404	37402	17091		
T-04-2-6	A-04-2-6	16367	42105	12970	CHS406x12	
	N-04-43-1	12668	37530	17016		
T-04-2-7	A-04-2-7	16367	42105	12970	CHS406x12	
T-04-2-8	A-04-2-8	16367	42105	12970	CHS406x12	
	N-04-57-1	21944	50458	17086		