




01 Pianta vasca raccolta acque piovane tipica
1:50

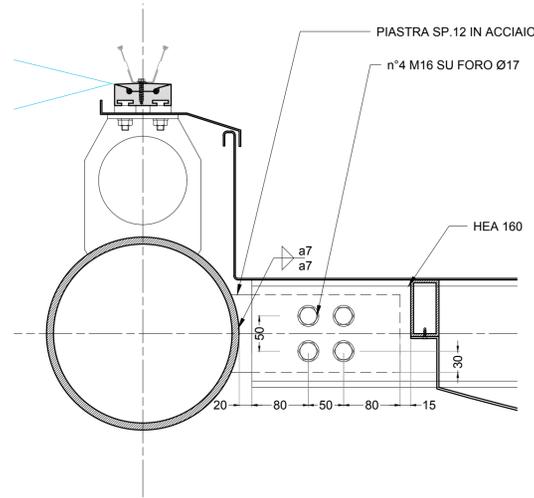


A Dettaglio
1:5

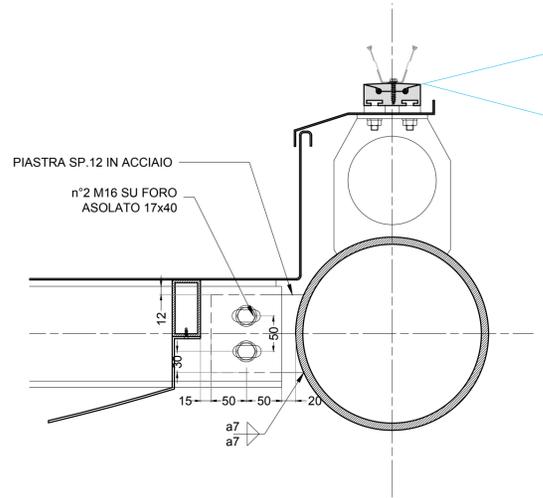


B Dettaglio
1:5

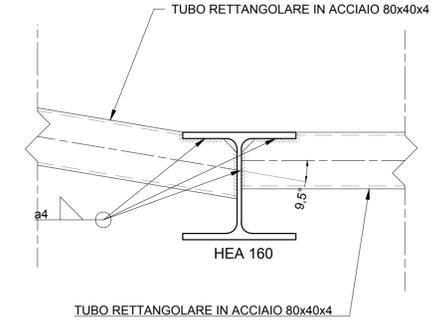


02 Sezione
1:5

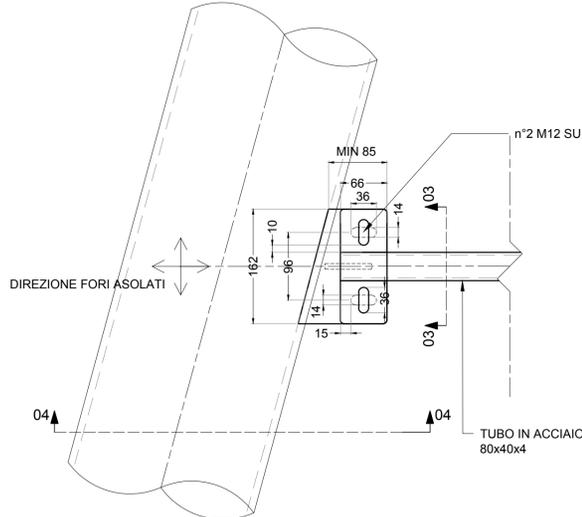


C Dettaglio ancoraggio tubolari secondari
1:5

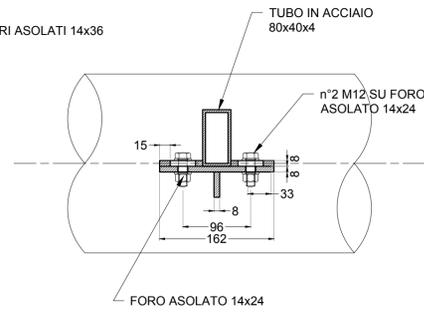


03 Sezione
1:5

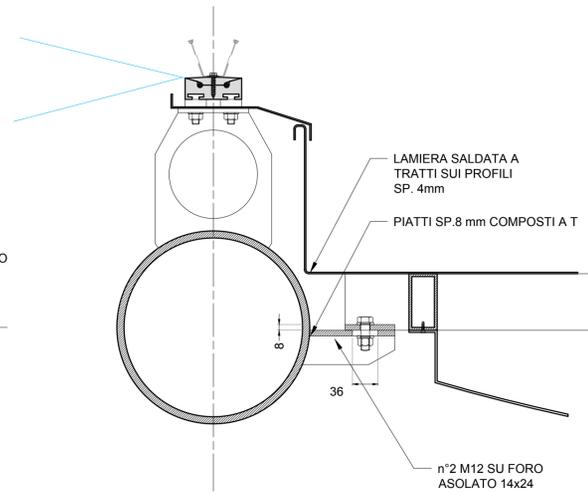

04 Sezione
1:5

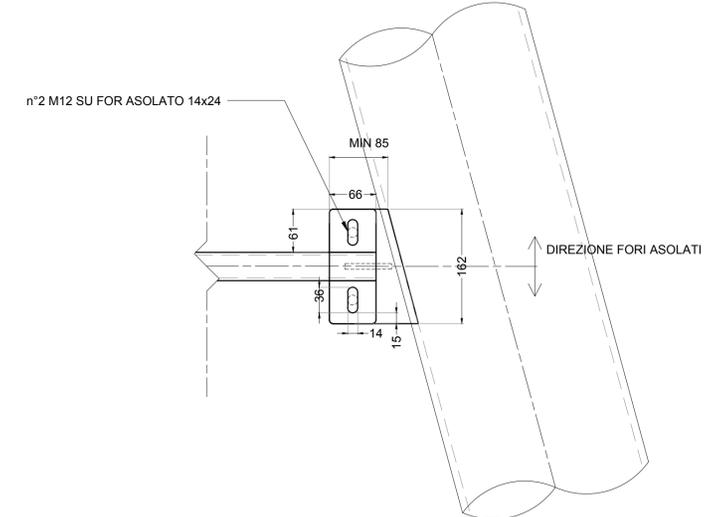

D Dettaglio ancoraggio tubolari secondari
1:5

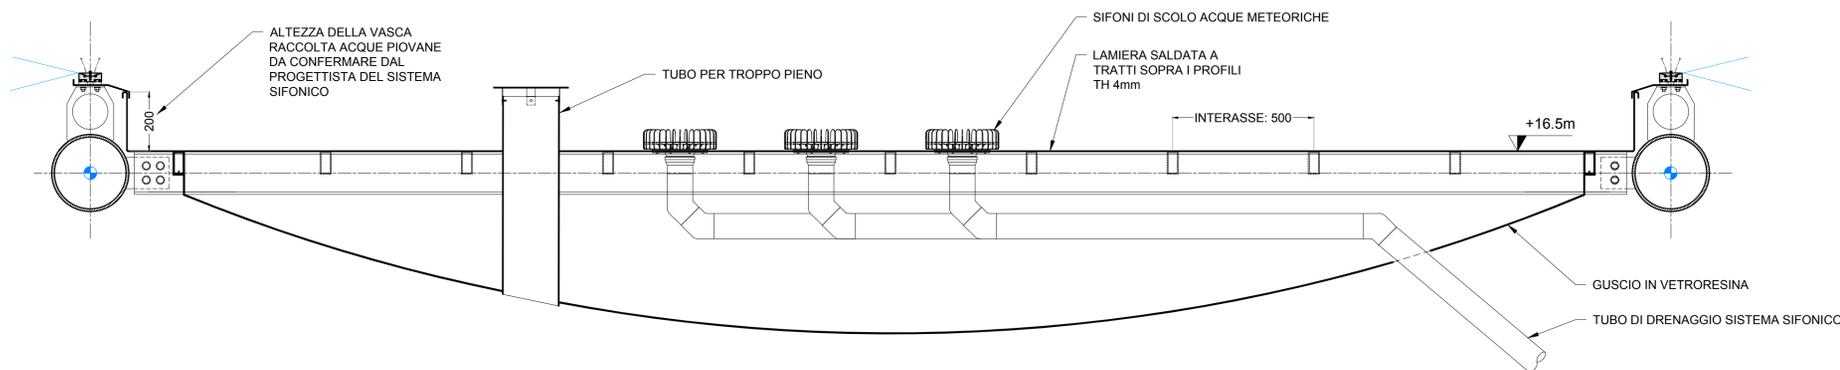

05 Sezione vasca raccolta acque piovane tipica
1:12.5

COMMITTENTE


VERONAFIERE
VIALE DEL LAVORO, N°8 - VERONA
TEL. 045/829.81.11 - FAX 045/829.82.89

PROGETTISTA

M
Maffeis Engineering s.p.a.
Engineering & Consulting
Via Mignano, 26 - 36020 Solagna (Vicenza) - ITALY
Ph: 0039 0424 56361
Fax: 0039 0424 1745104
www.maffeis.it

PROGETTO

COPERTURA "MARBLE PLAZA"
FIERE VERONA

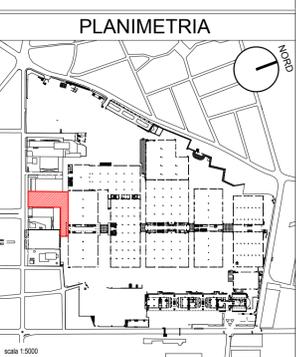

OGGETTO TAVOLA

DETTAGLI VASCA RACCOLTA
ACQUE PIOVANE

ENGINEER	MAFFEIS ING. MASSIMO
DESIGNER	MAFFEIS ING. MASSIMO
DRAWN BY	M.D.
CHECKED BY	N.T.
APPROVED BY	M.B.
FORMAT	ISO A1
DATE	15/01/2019

NOTE GENERALI

- 1) TUTTE LE MISURE SONO IN MILLIMETRI. TUTTE LE ELEVAZIONI SONO IN METRI.
- 2) SOLAMENTE LE MISURE SCRITTE NELLA TAVOLA SONO VALIDE. LE MISURE NON POSSONO ESSERE OTTENUTE SCALANDO IL DISEGNO.
- 3) QUESTO DISEGNO DEVE ESSERE LETTO CONGIUNTAMENTE A TUTTI I DOCUMENTI SPECIFICHE, RELAZIONI DI CALCOLO, COMPUTI.

REVISIONI

N°	DATA	CONT.	DESCRIZIONE
1	15/01/2019	N.T.	PRIMA EMISSIONE
2			
3			
4			
5			
6			
7			
8			

PROGETTO N°

VRF-001

FASE

PROGETTO ESECUTIVO

DISEGNO N°

DE101021

REVISIONE

0

