



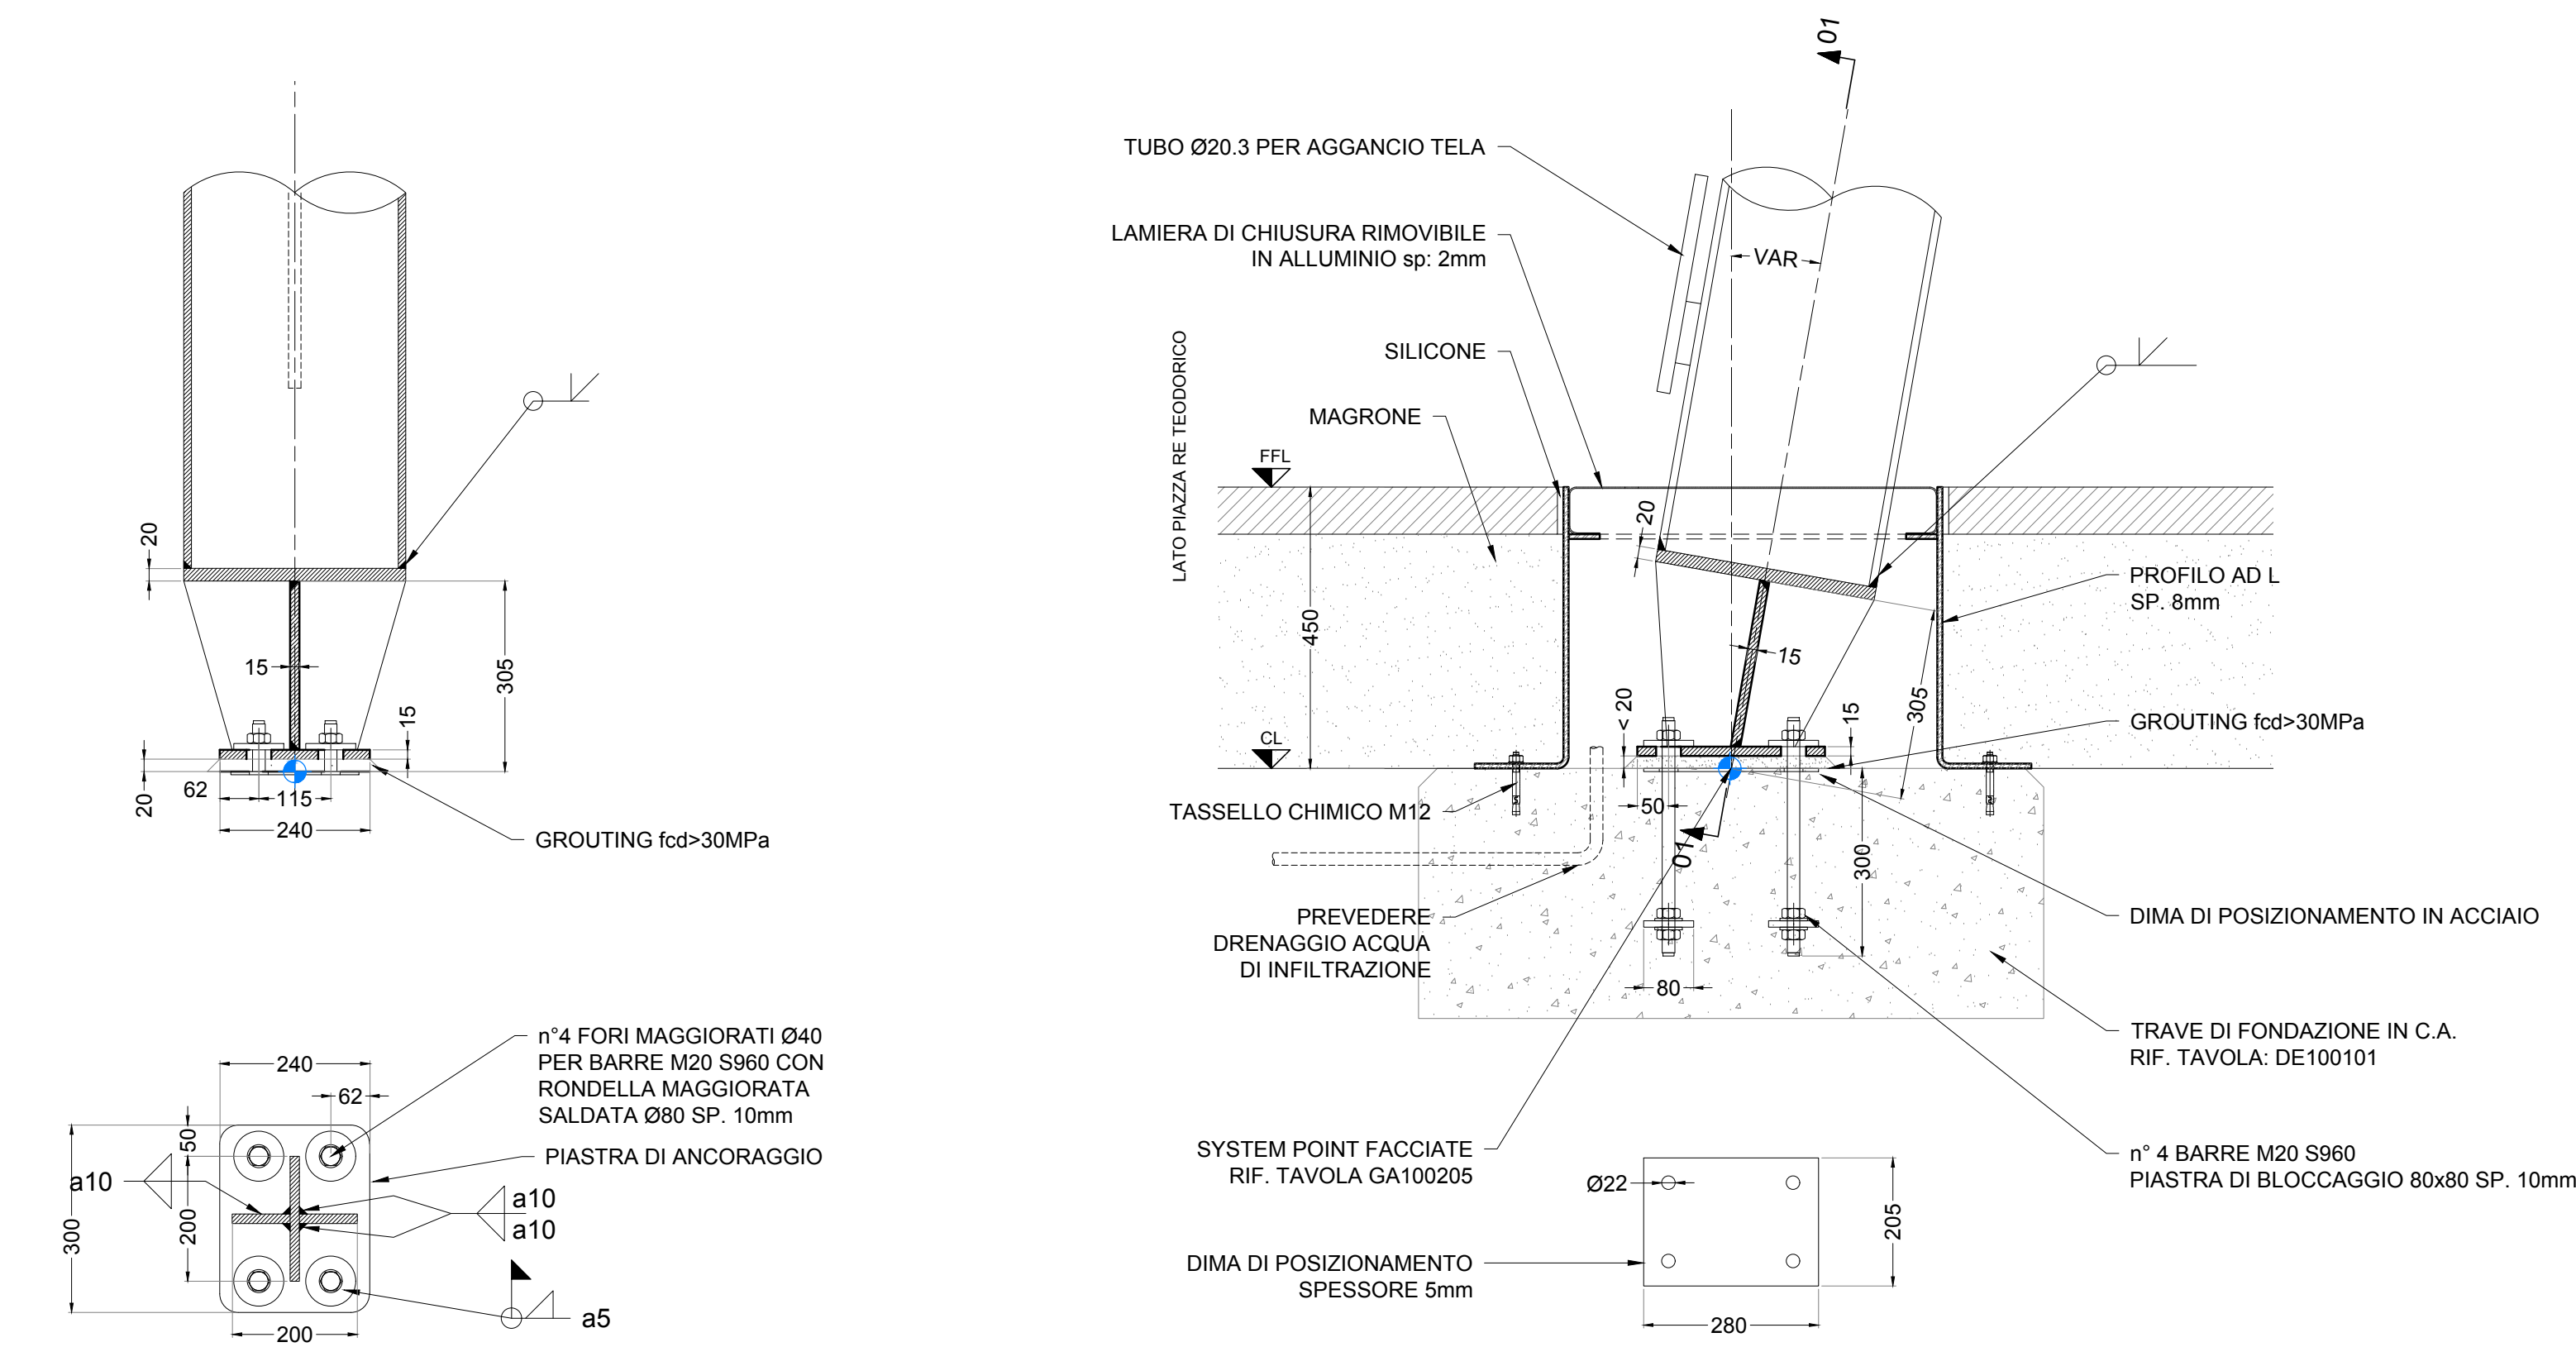



01 SEZIONE ATTACCO A TERRA
1 : 10

A DETTAGLIO ATTACCO A TERRA
1 : 10

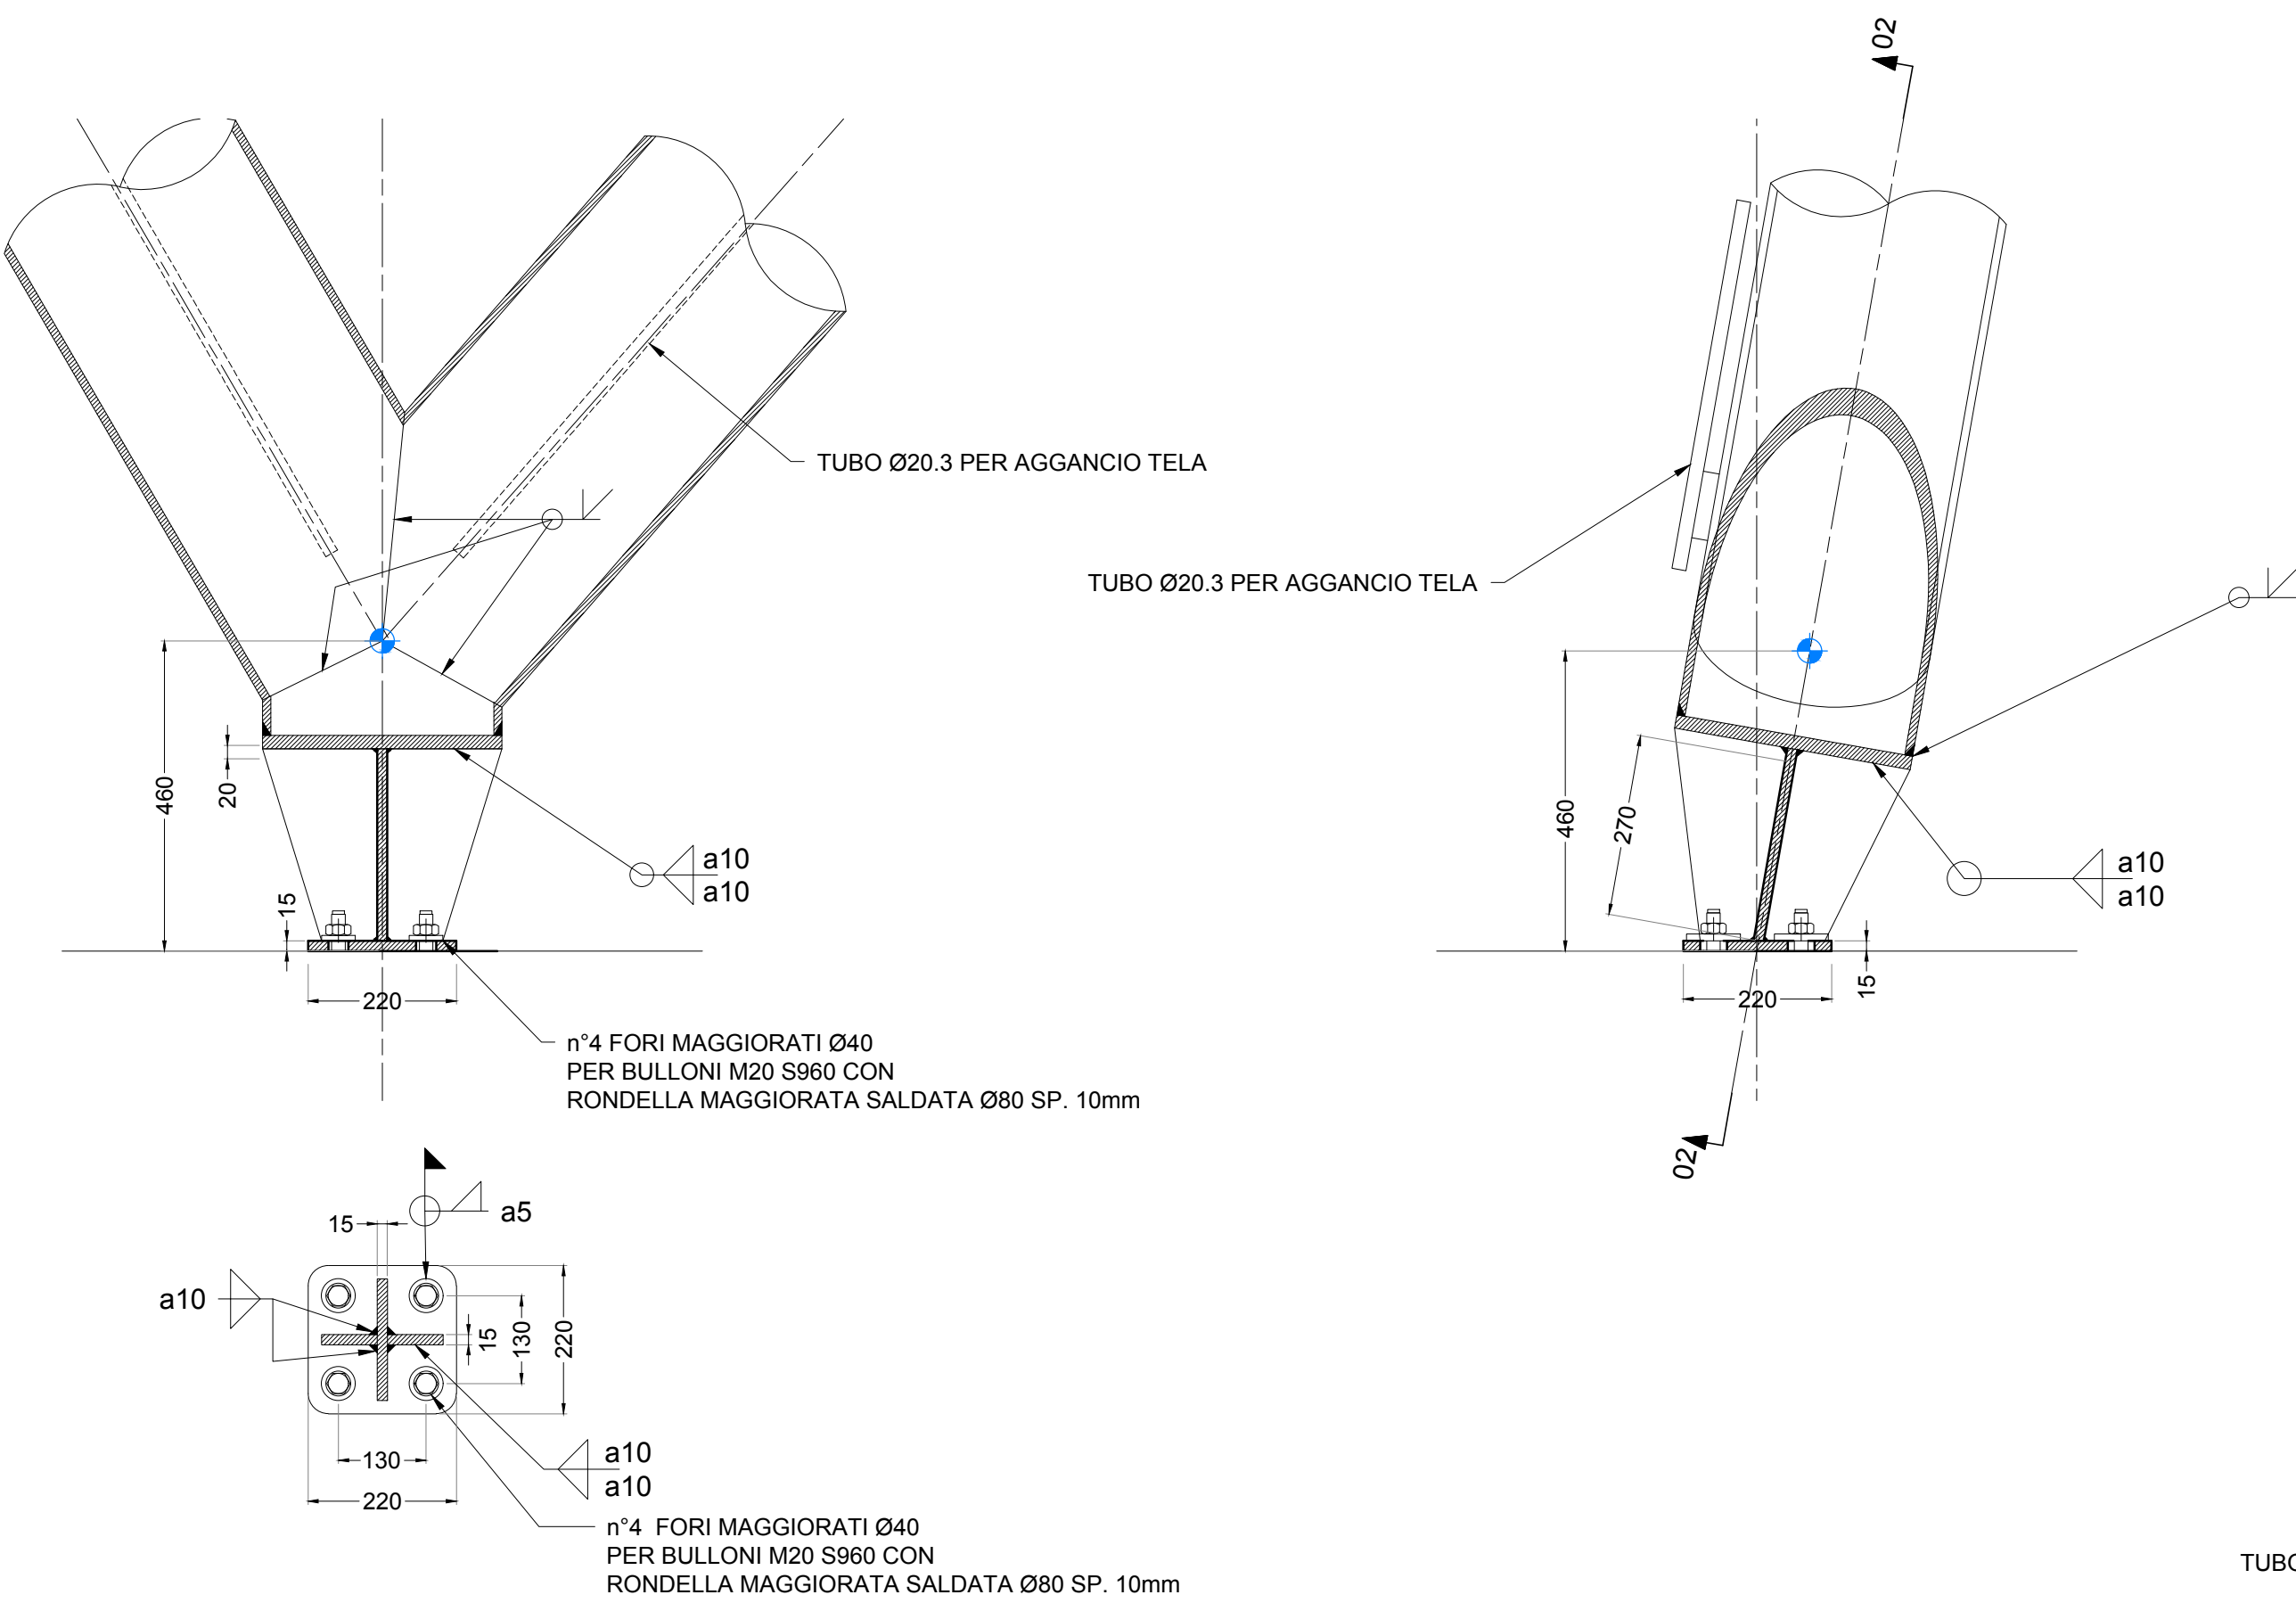


02 SEZIONE CONFLUENZA DOPPIA
1 : 10


B DETTAGLIO CONFLUENZA DOPPIA
1 : 10

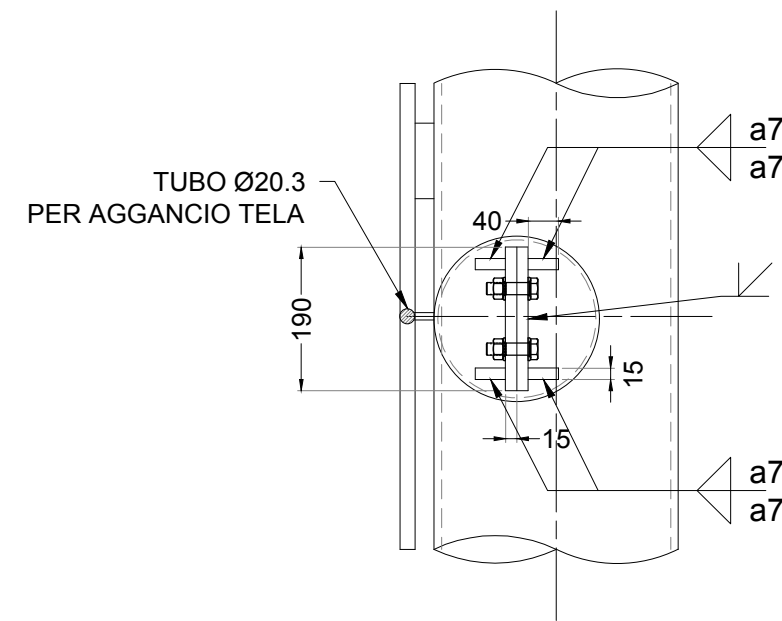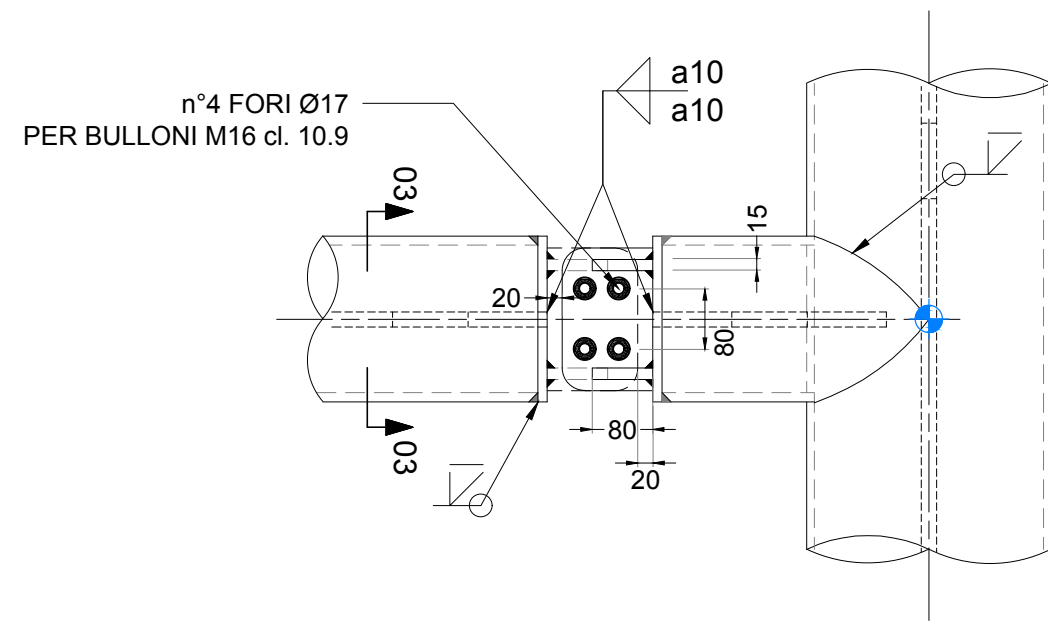

03 SEZIONE AGGANCIO TRAVI INTERNE
1 : 10

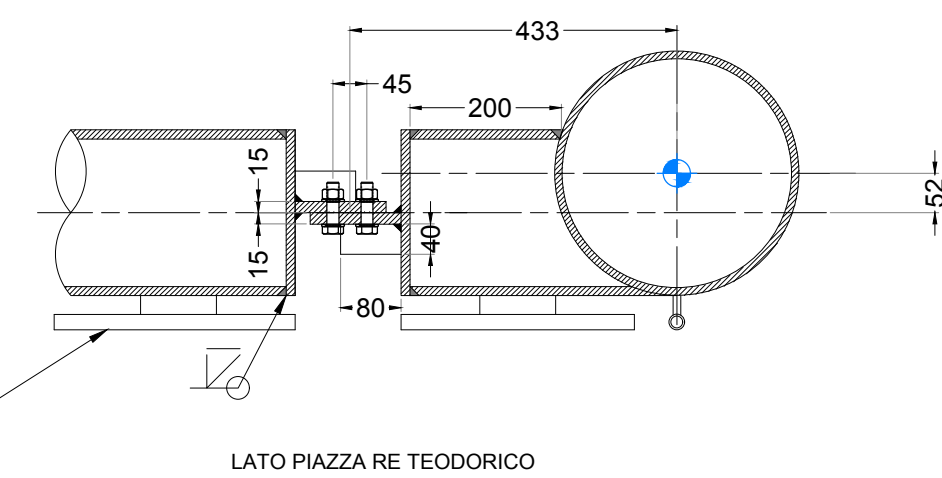

C DETTAGLIO AGGANCIO TRAVI INTERNE
1 : 10

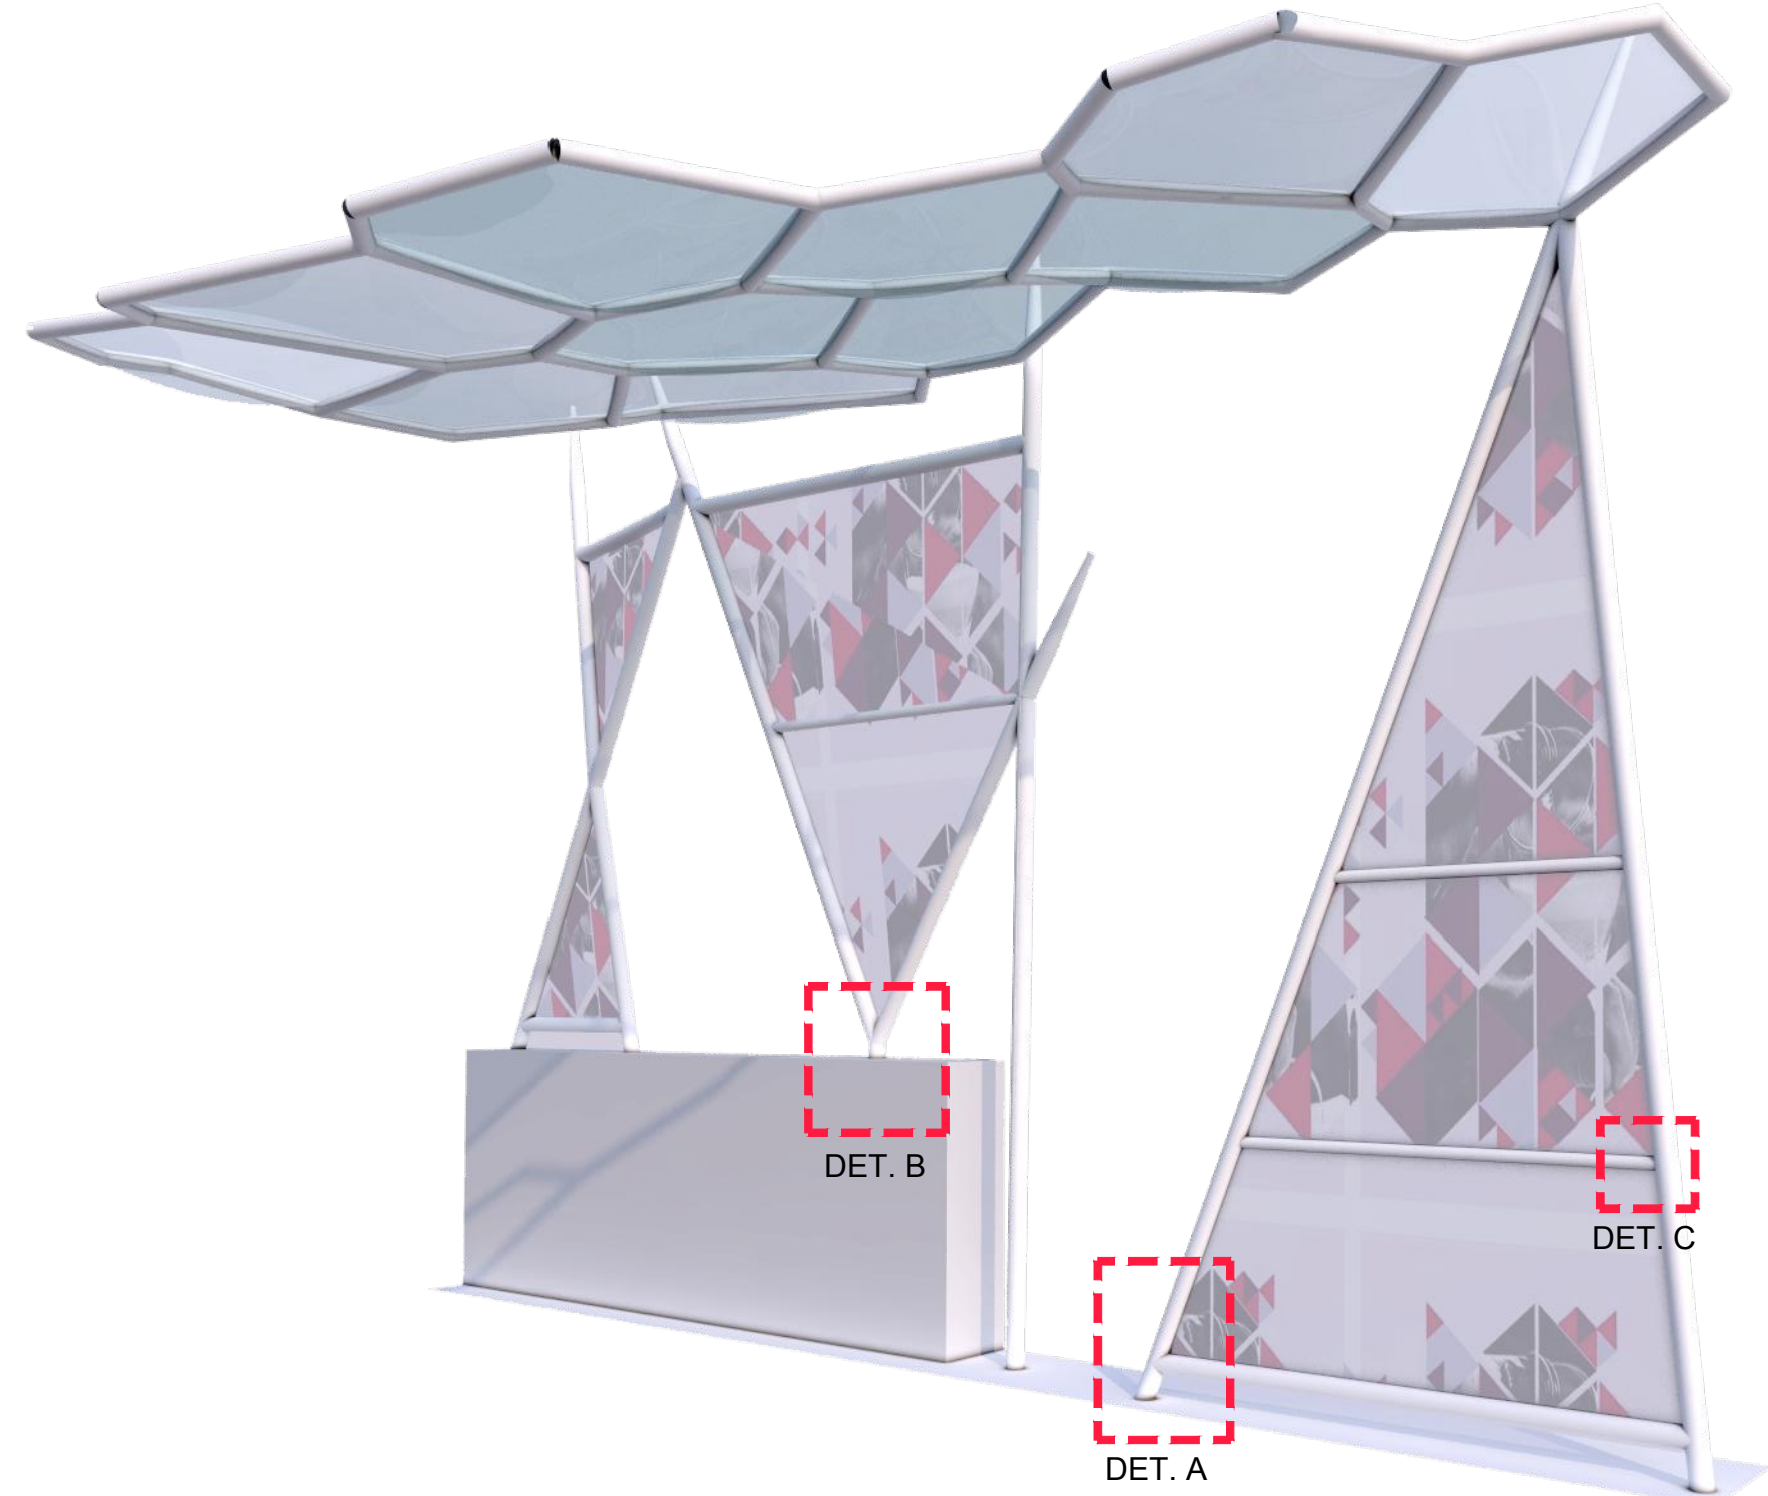

COMMITTENTE

VERONAFIERE
VIALE DEL LAVORO, N° 8 - VERONA
TEL. 045/829.81.11 - FAX 045/829.82.89

PROGETTISTA

Maffeis Engineering s.p.a.
Engineering & Consulting
Via Mignano, 26 - 36020 Solagna (Vicenza) - ITALY
Ph: 0038 0424 565861
Fax: 0038 0424 1745104
www.maffeis.it

PROGETTO

COPERTURA "MARBLE PLAZA"
FIERE VERONA

PLANIMETRIA

OGGETTO TAVOLA

DETTAGLI FACCIATE

ENGINEER	MAFFEIS ING. MASSIMO
DESIGNER	MAFFEIS ING. MASSIMO
DRAWN BY	M.D.
CHECKED BY	N.T.
APPROVED BY	M.B.
FORMAT	ISO A1
DATE	15/01/2019

NOTE GENERALI

1) TUTTE LE MISURE SONO IN MILLIMETRI.
TUTTE LE ELEVAZIONI SONO IN METRI.
2) SOLAMENTE LE MISURE SCRITTE NELLA TAVOLA SONO VALIDE. LE MISURE NON POSSONO ESSERE OTTENUTE SCALANDO IL DISEGNO.
3) QUESTO DISEGNO DEVE ESSERE LETTO CONGIUNTAMENTE A TUTTI I DOCUMENTI SPECIFICHE, RELAZIONI DI CALCOLO, COMPUTI.

REVISIONI

N°	DATA	CONT.	DESCRIZIONE
1	15/01/2019	N.T.	PRIMA EMISSIONE
2			
3			
4			
5			
6			
7			
8			

PROGETTO N°

VRF-001

FASE

PROGETTO ESECUTIVO

DISEGNO N°

DE101030

REVISIONE

0