


BESTAND - FUGE - NEUBAU

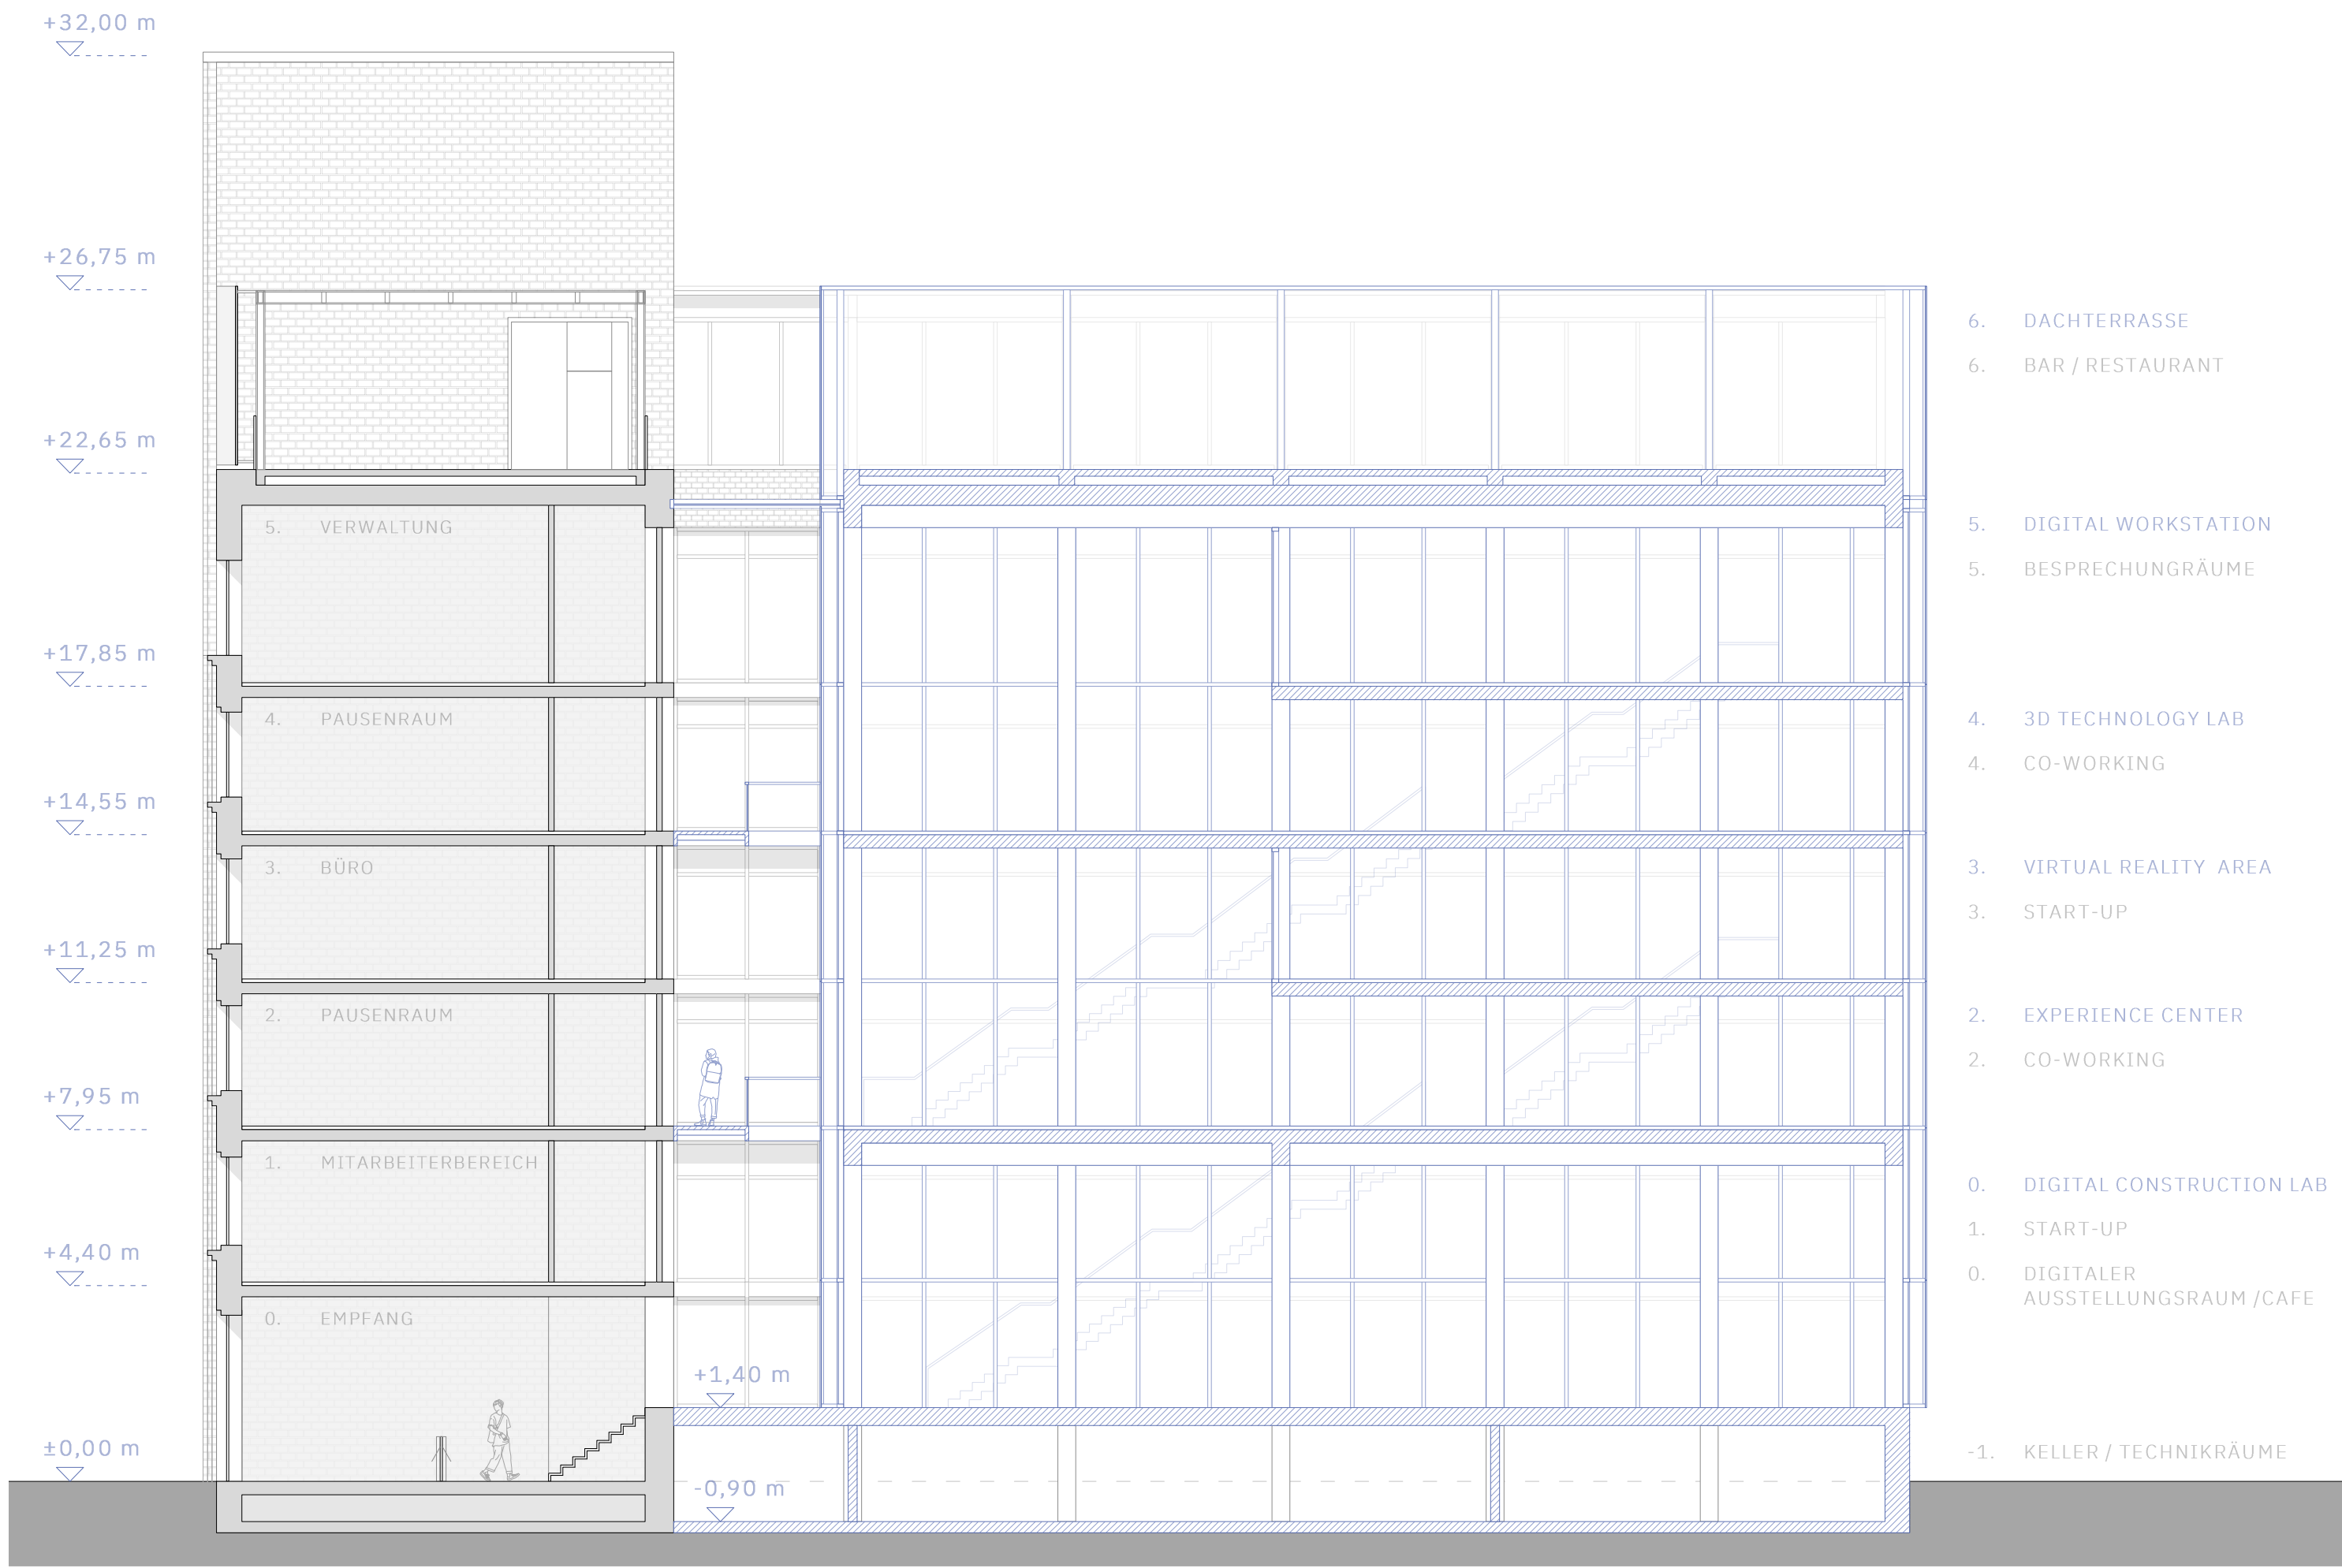

SCHNITT A-A