


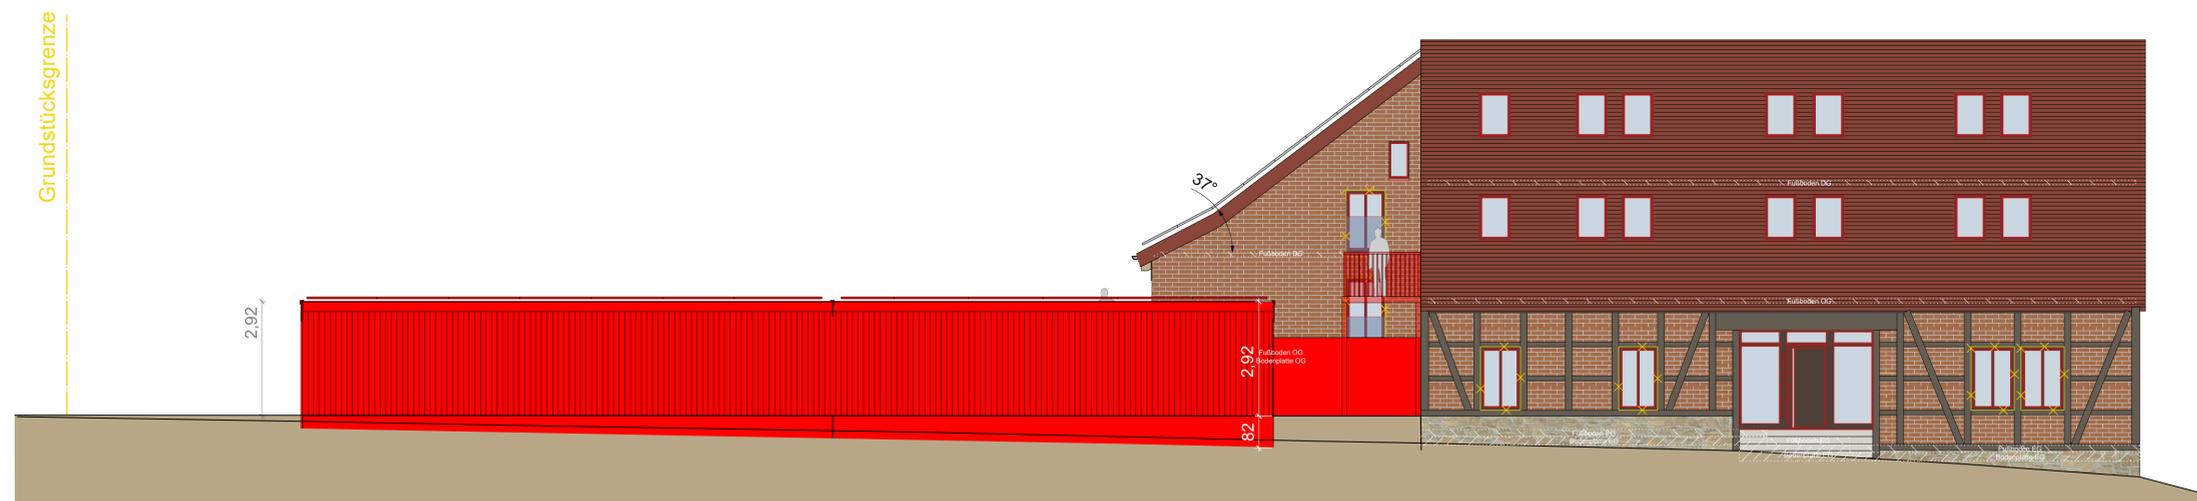

ANSICHT SÜD MIT NEBENGEBÄUDEN



ANSICHT OST MIT NEBENGEBÄUDEN