


Hauptgebäude 0501
Grundriss 1:500

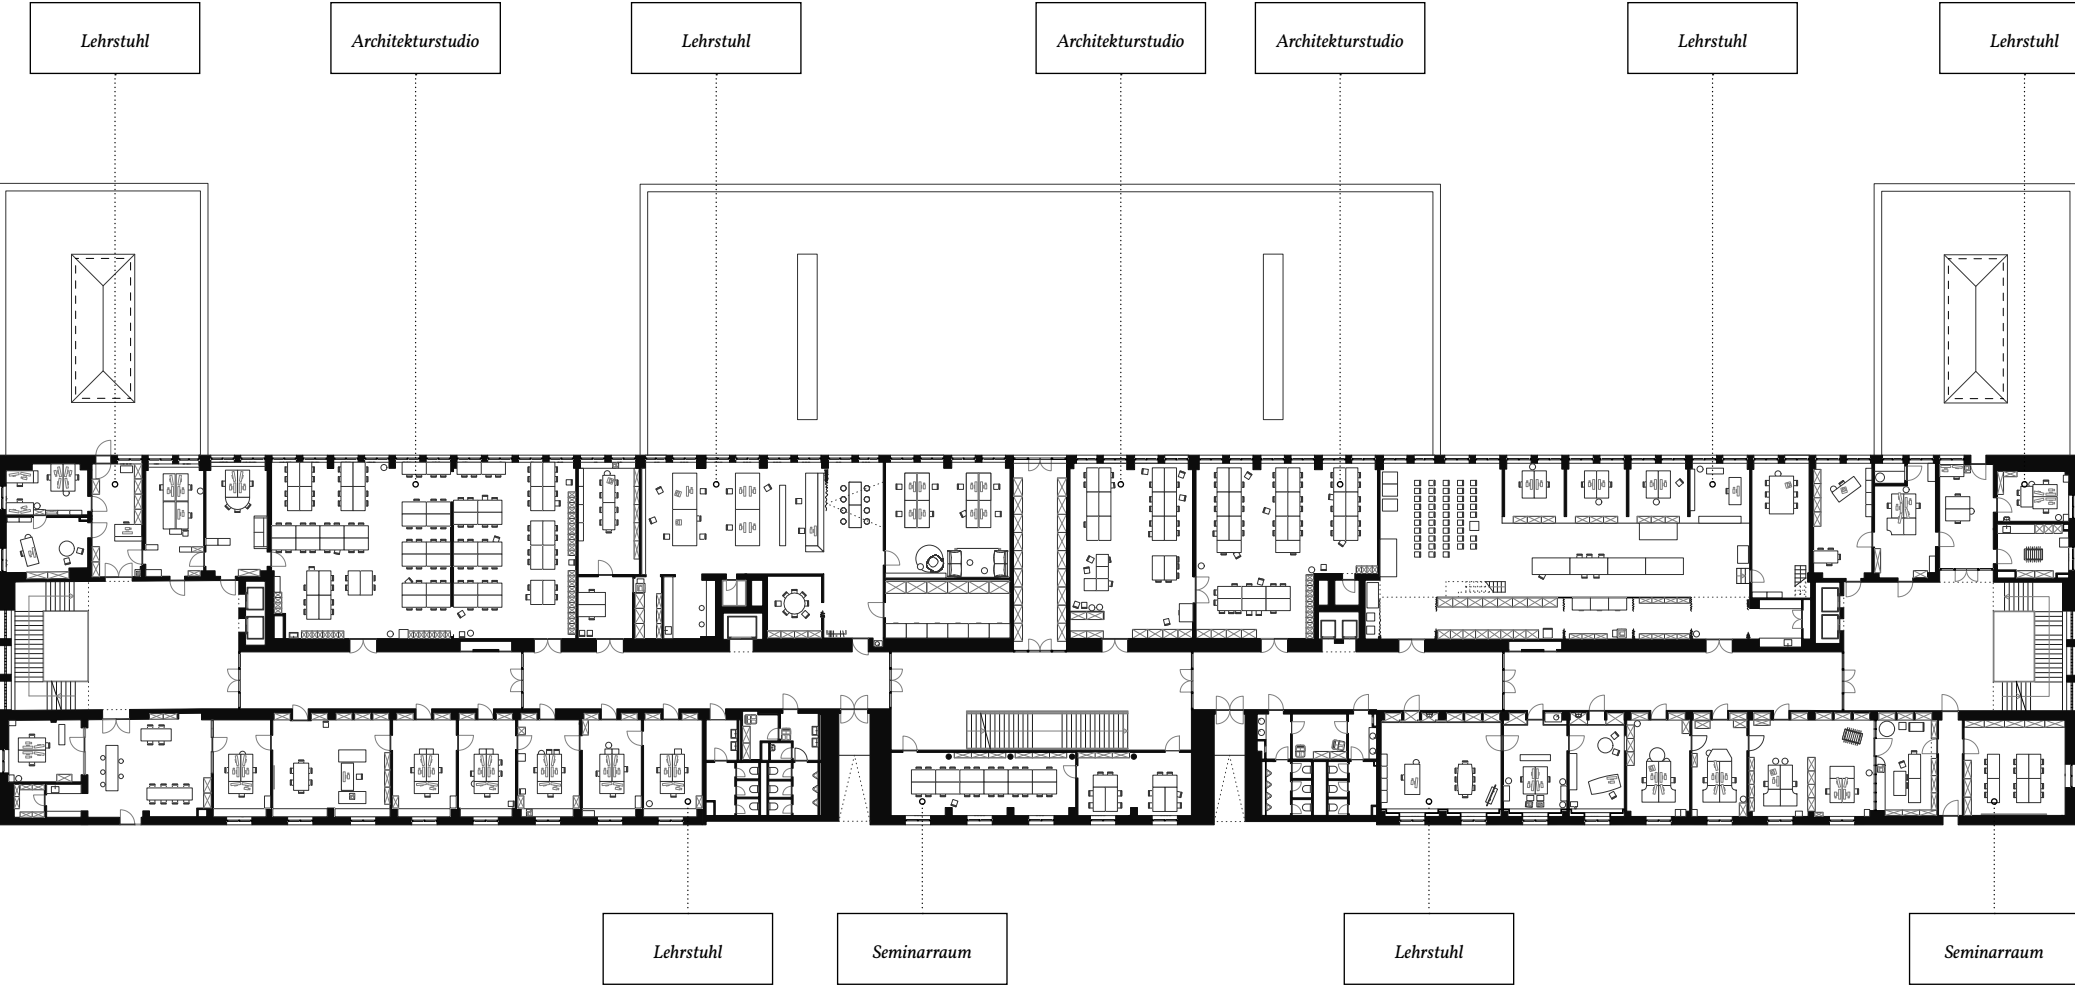

- 204 Studentische Arbeitsplätze
- 129 Plätze für Besprechungen und Seminare
- 82 Arbeitsplätze für Mitarbeitende
- 41 Freie Plätze

Die Möblierung zeigt den von mir vorgefundenen Zustand.

