


Hauptgebäude 0501
Grundriss 1:500

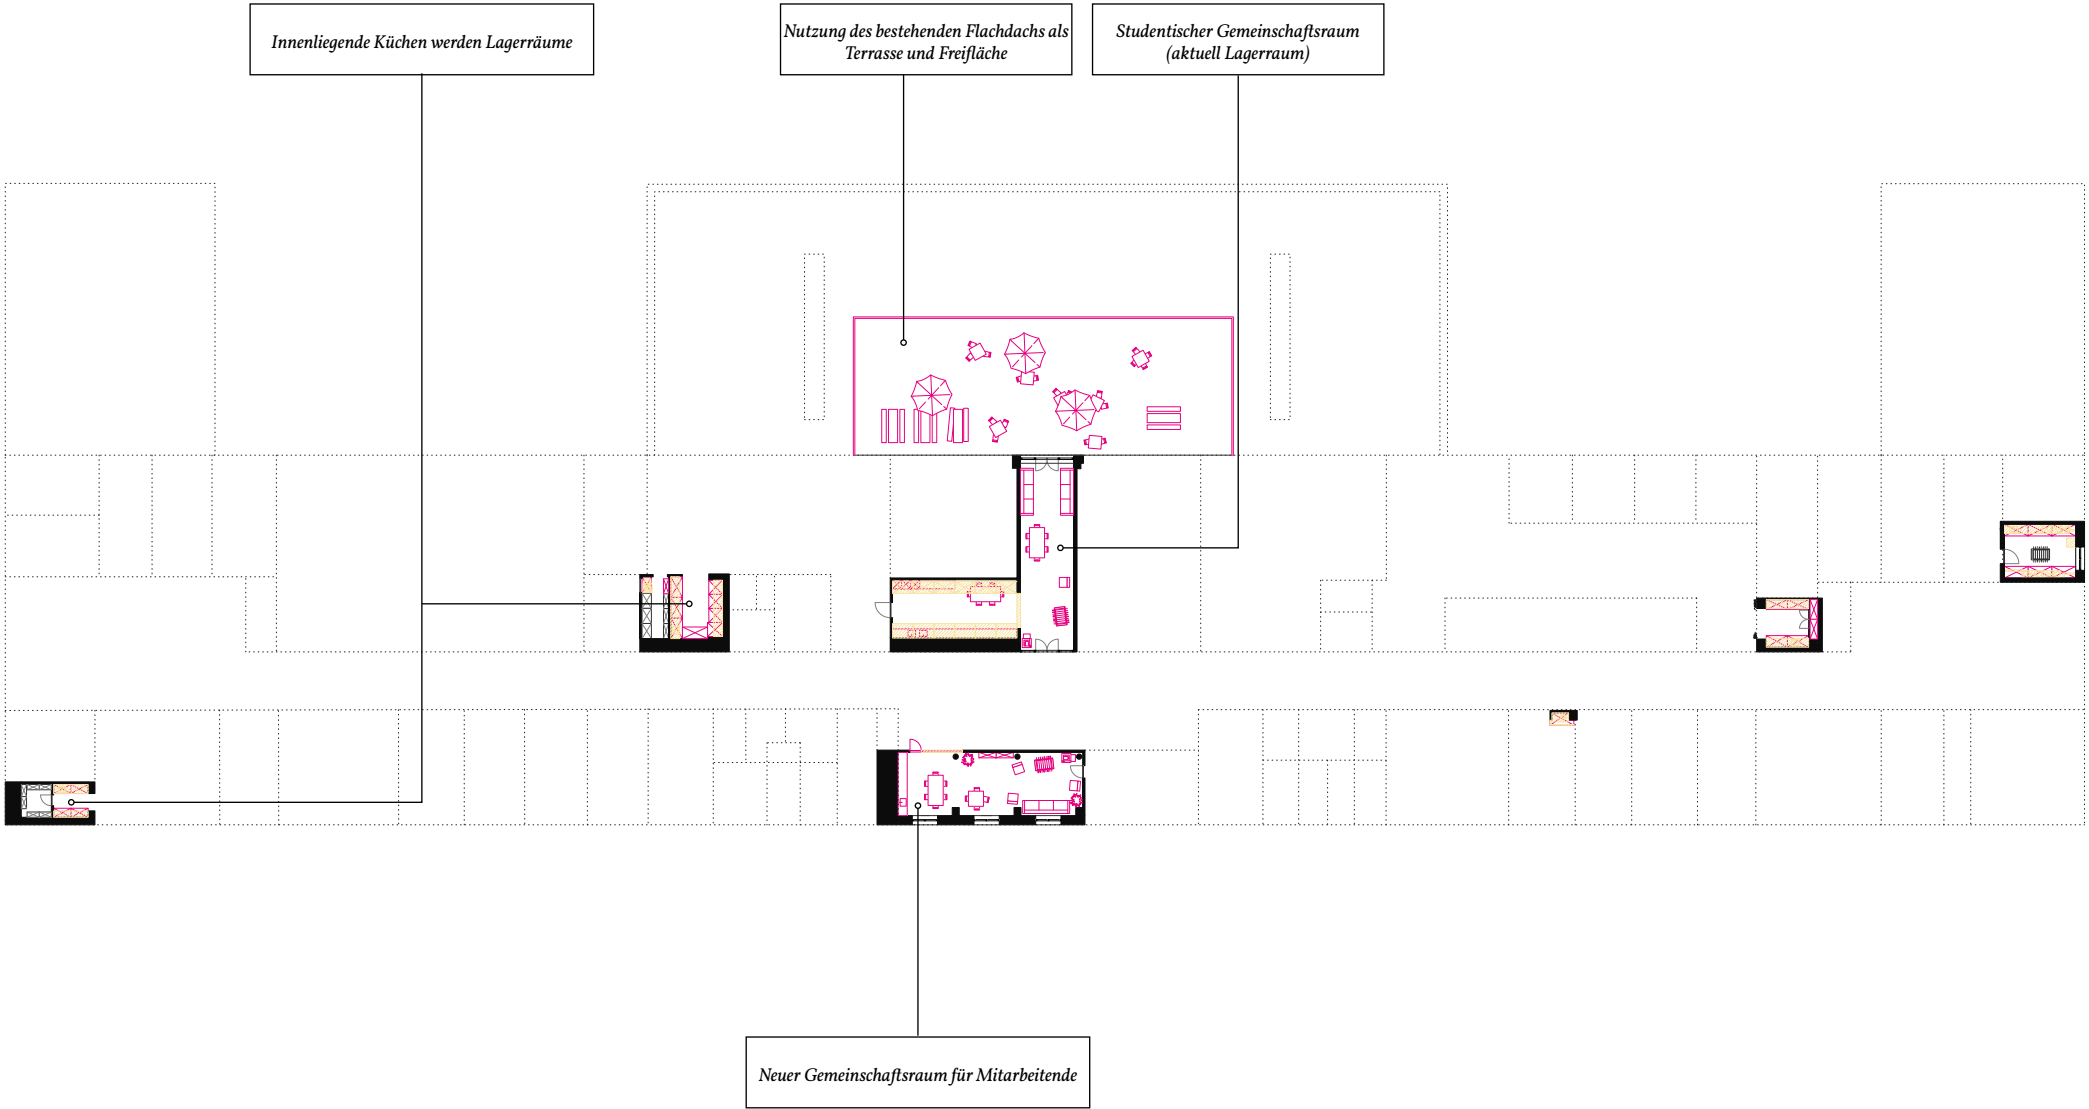

Zusammenlegung der bestehenden Küchen zu einem neuen Gemeinschaftsraum.

