


Haus I

Stephan Maria Lang | Design Associates GmbH | Winterstrasse 4 | 81543 München

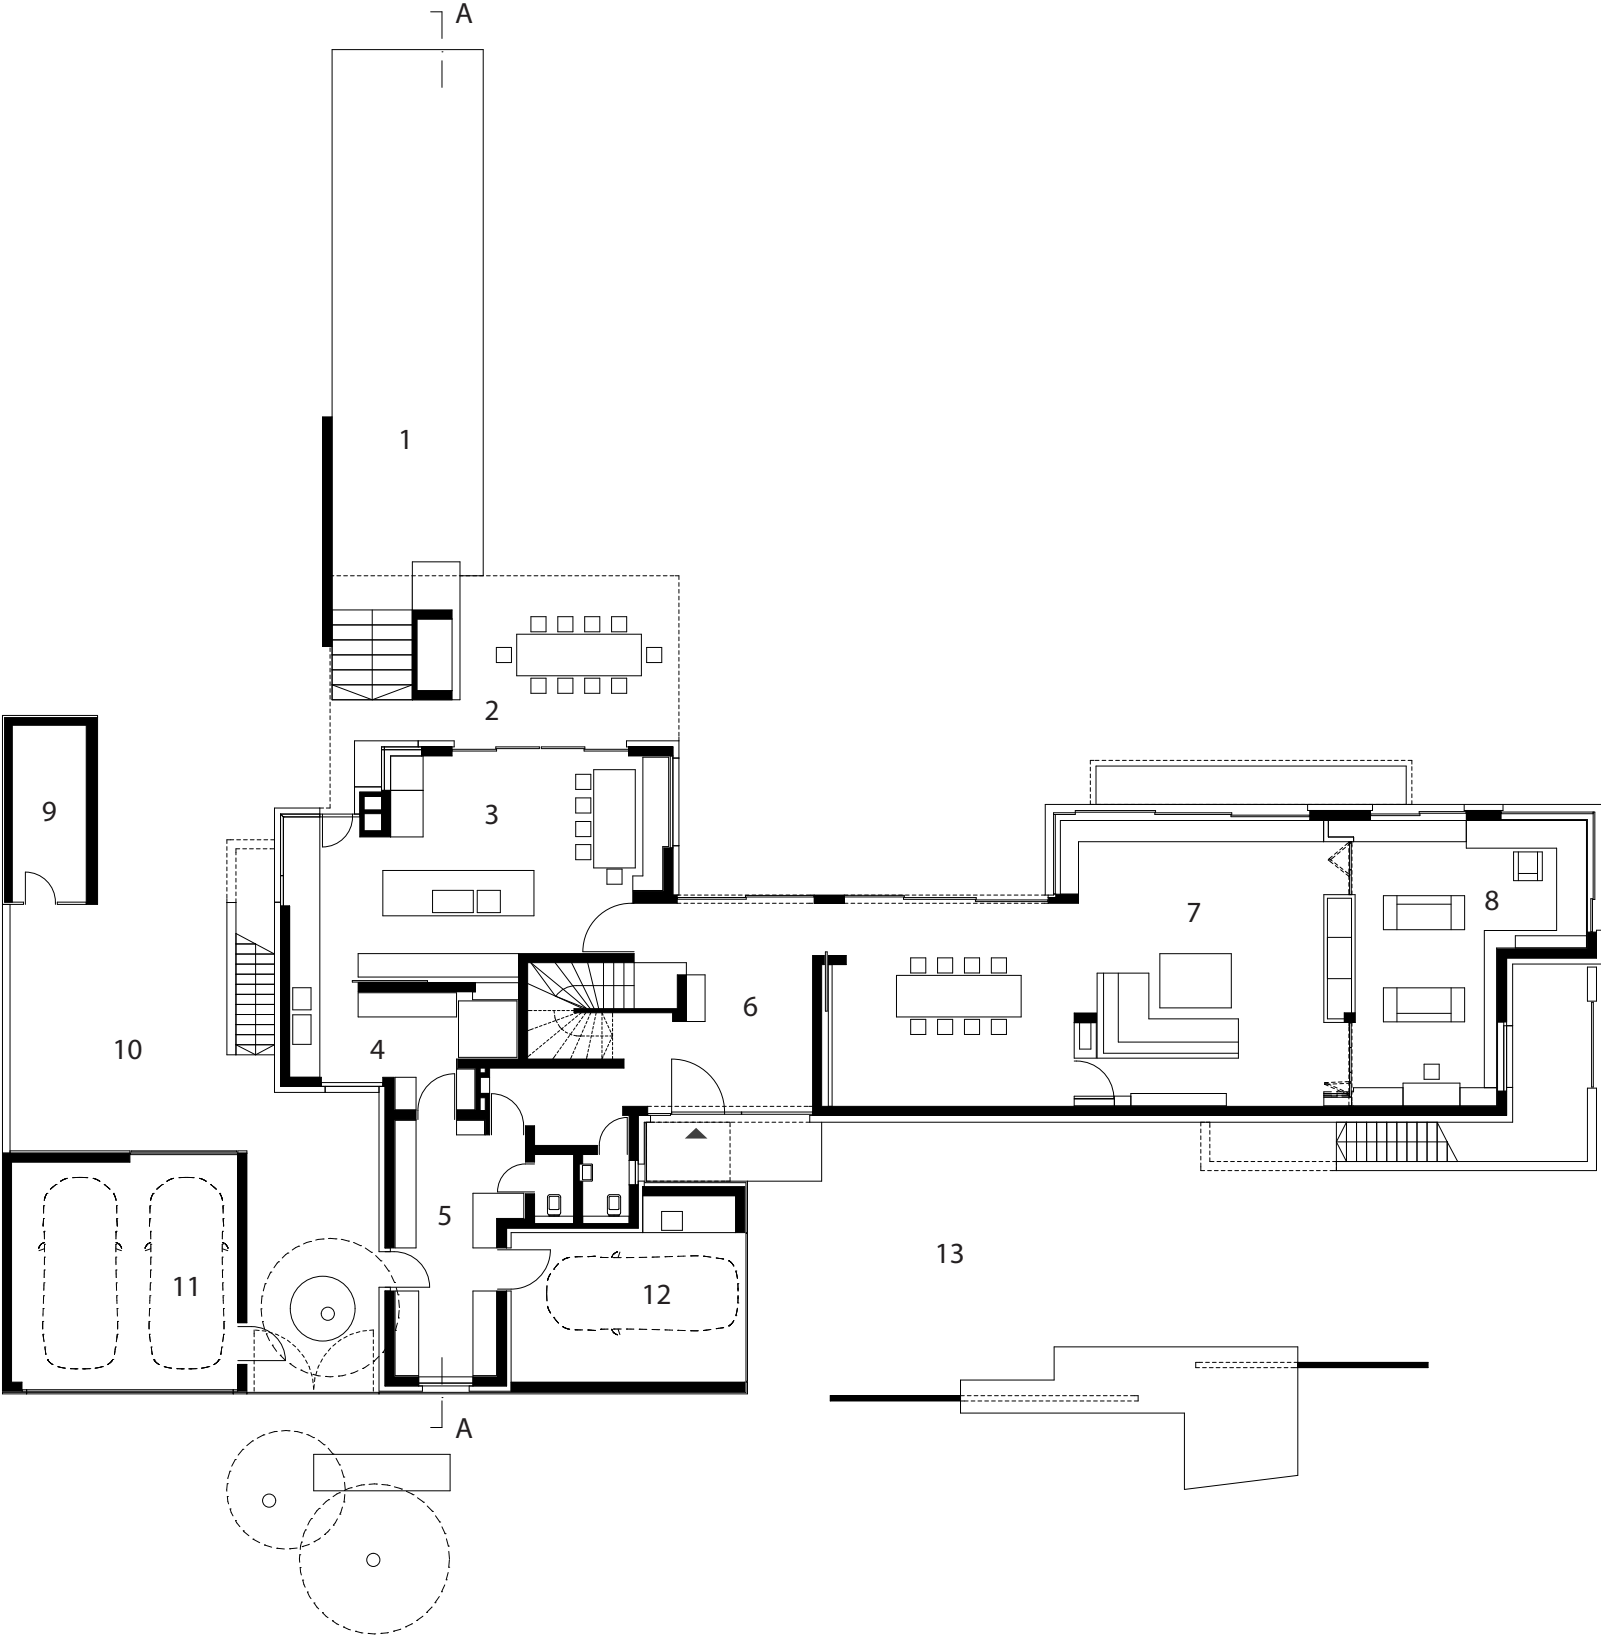

- 1 Pool
- 2 Terrasse
- 3 Küche / Essen
- 4 Speise
- 5 Mudroom
- 6 Entrée
- 7 Wohnen
- 8 Arbeiten
- 9 Pflanzenhaus
- 10 Küchenhof
- 11 Garage
- 12 Garage
- 13 Vorfahrt

Grundriss Erdgeschoss M 1.200