


Haus I

Stephan Maria Lang | Design Associates GmbH | Winterstrasse 4 | 81543 München

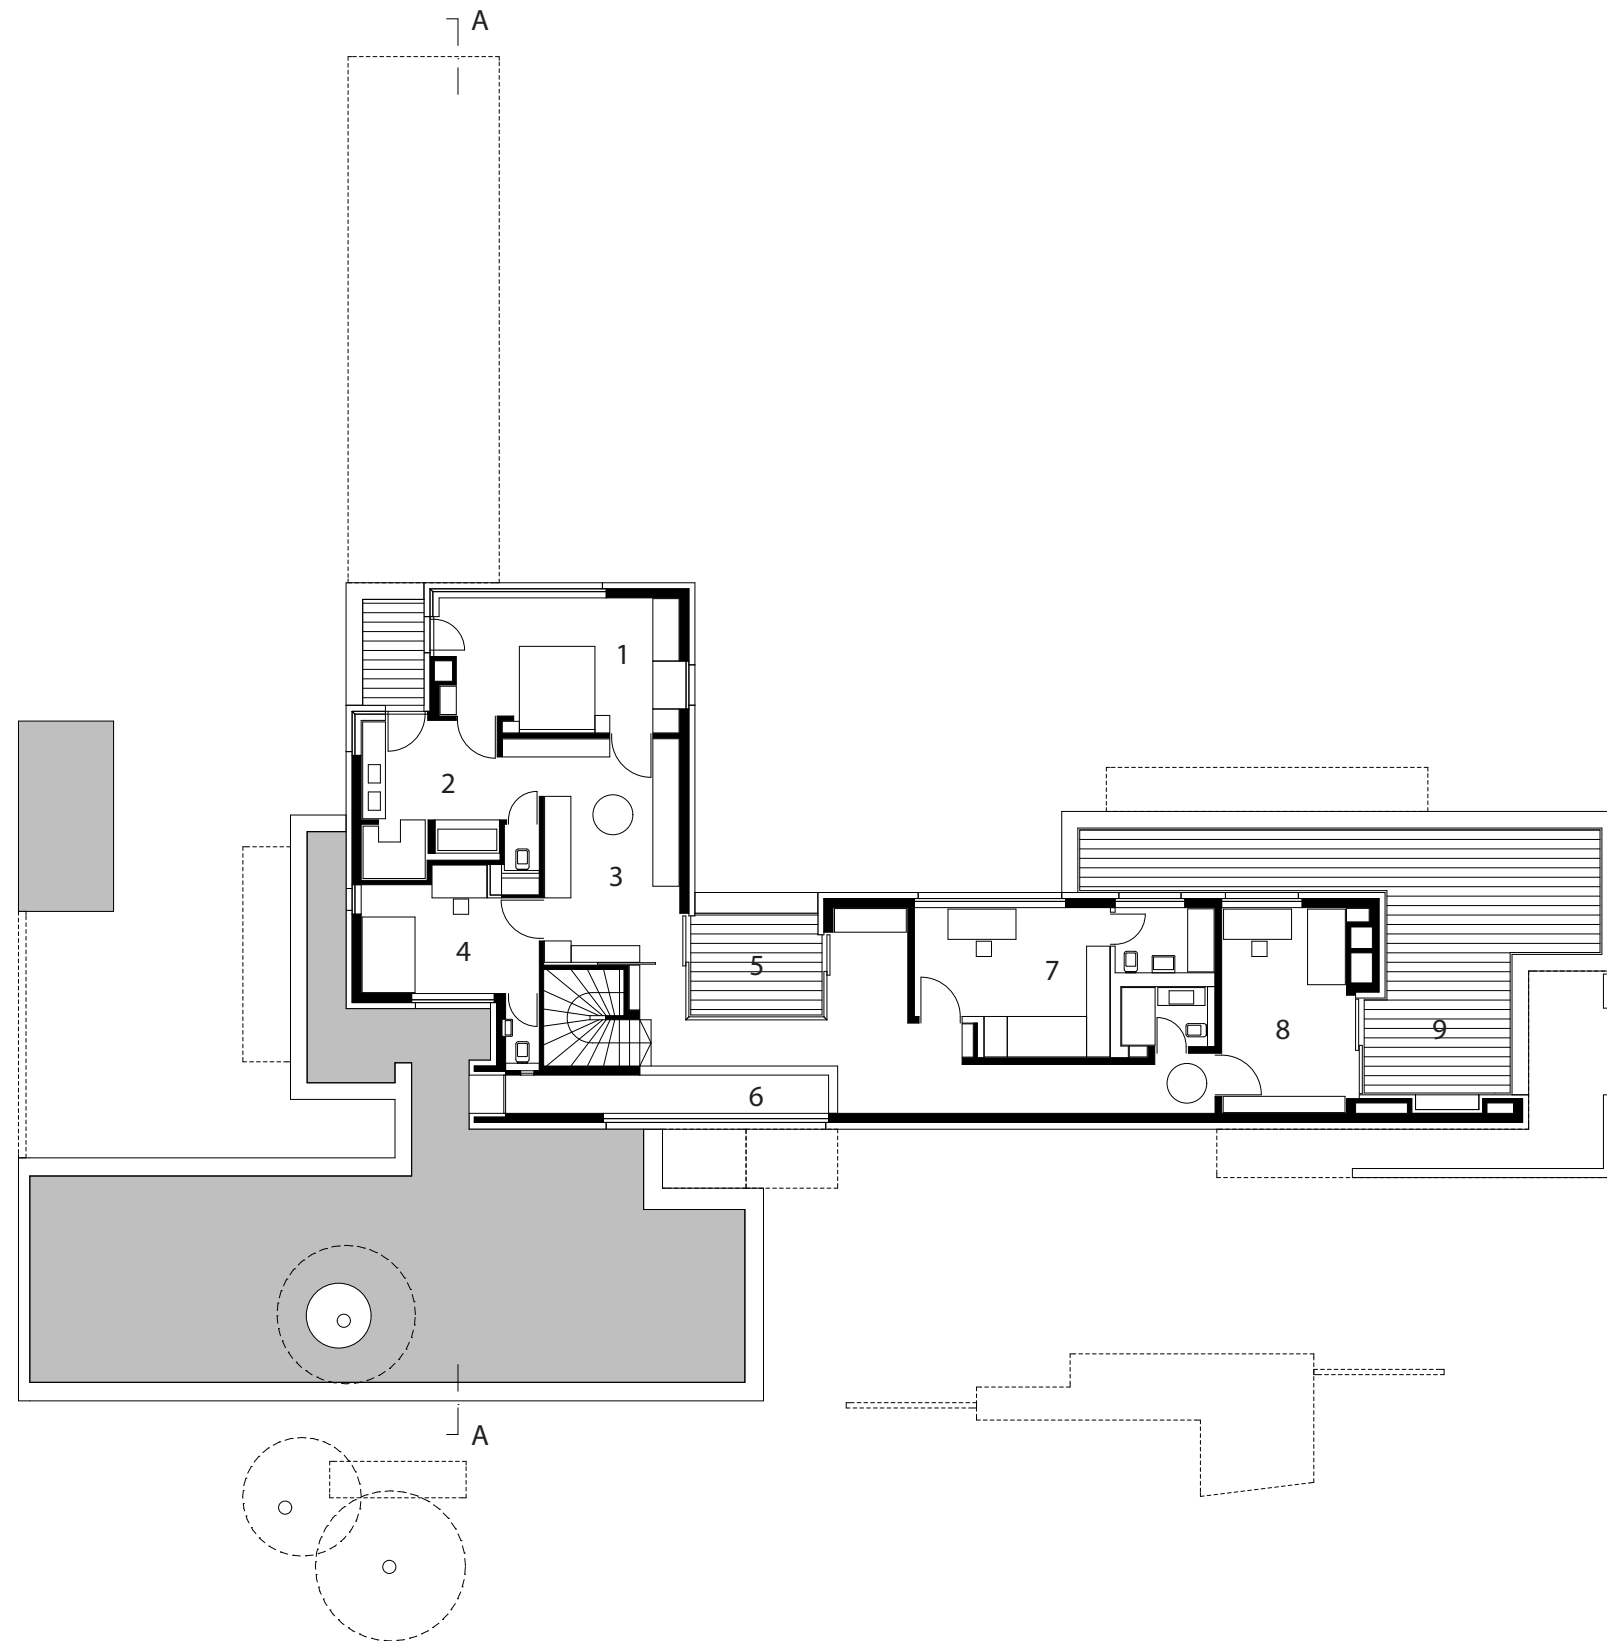

- 1 Schlafen
- 2 Elternbad
- 3 Ankleide
- 4 Arbeiten
- 5 Terrasse
- 6 Luftraum
- 7 Kind 1
- 8 Kind 2
- 9 Terrasse

Grundriss Obergeschoss M 1.200