

# Sanierung und Umbau des Missionshaus der Pallottiner

## Auftraggeber:

Verein der Norddeutschen  
Pallottiner e.V.

## Standort:


Limburg an der Lahn

## Bauzeit:

2011-2014

## Bauvolumen:

12.960 m<sup>2</sup> BGF

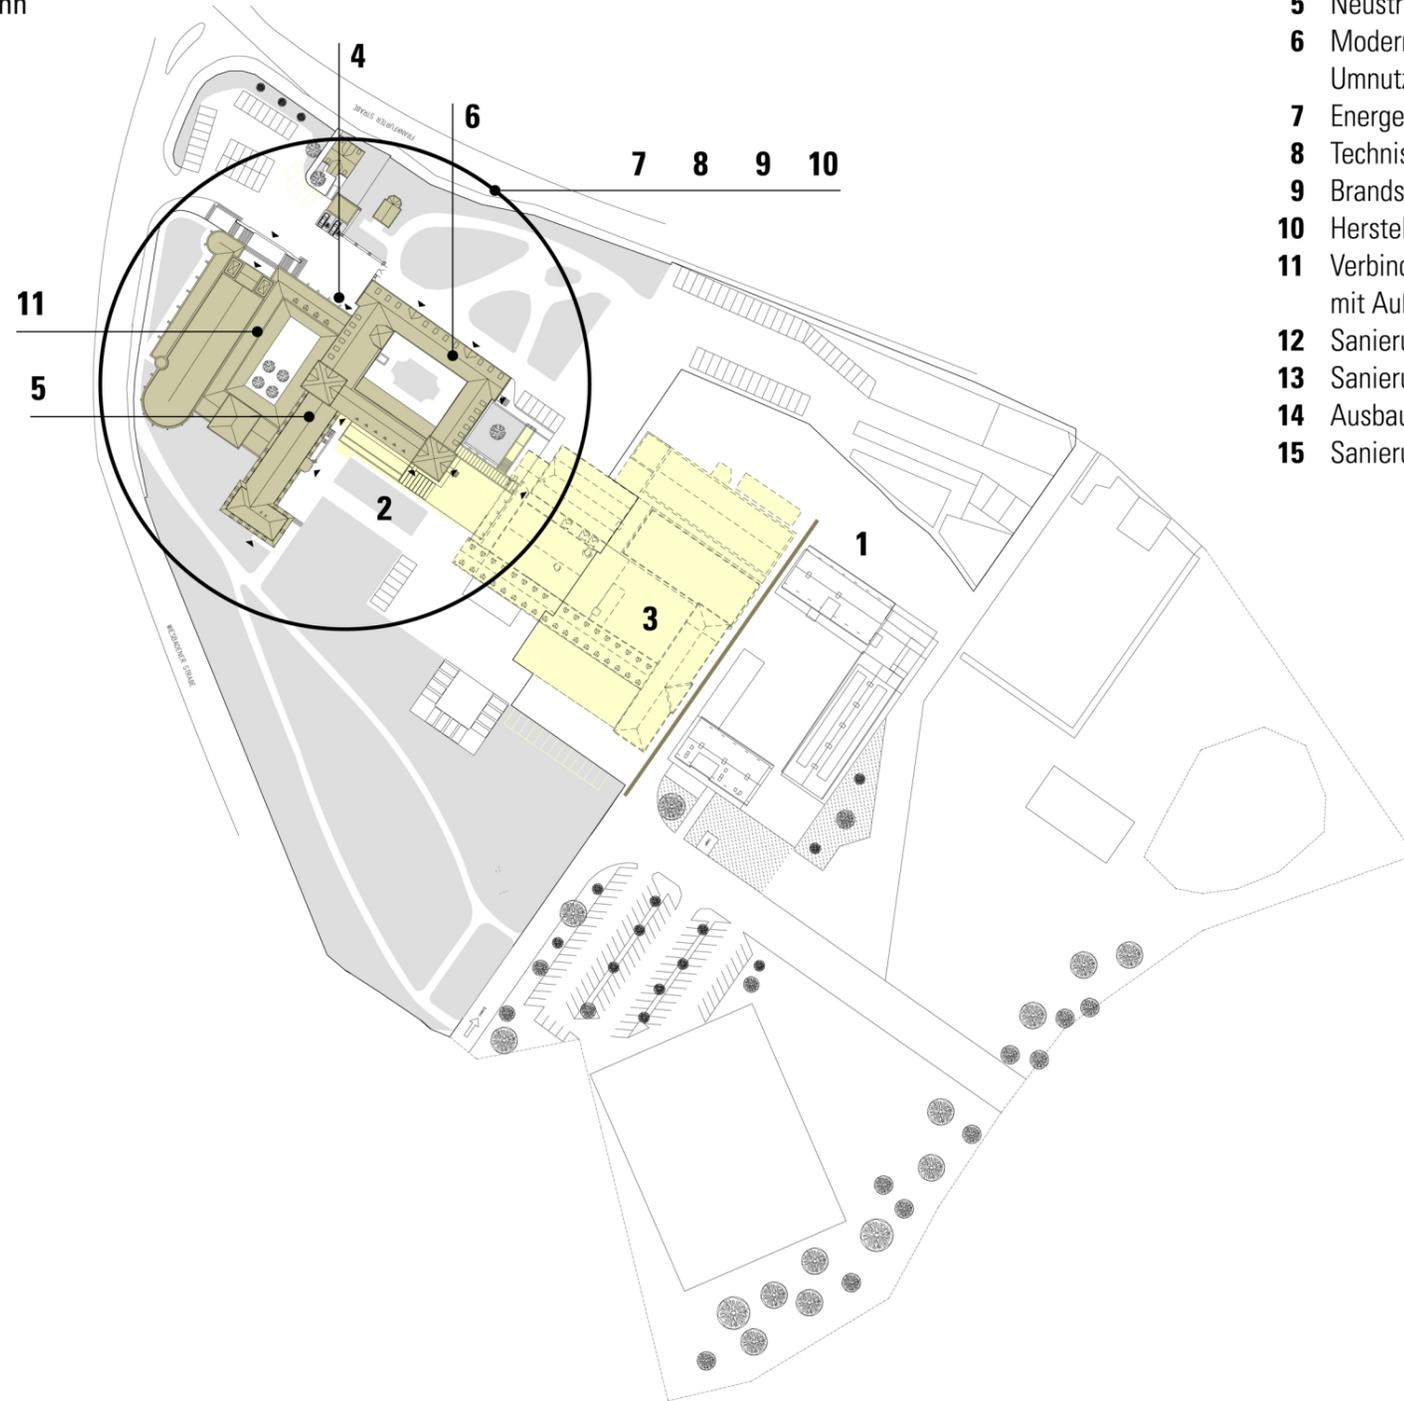


Gesamtansicht Areal

## Maßnahmen:


- 1 Eigenständigkeit der Gebäude
- 2 Verlagern der Technik
- 3 Abbruch
- 4 Neustrukturierung des Zugangs und Foyers
- 5 Neustrukturierung der Wohnbereiche
- 6 Modernisierung der Pflege und Umnutzung des Missionshauses
- 7 Energetische Maßnahmen
- 8 Technische Erneuerung
- 9 Brandschutztechnische Sanierung
- 10 Herstellung der Barrierefreiheit
- 11 Verbindung des P.R. Henkes Saal mit Außenanlagen und Kirche
- 12 Sanierung der historischen Fassaden
- 13 Sanierung des Haupttreppenhauses
- 14 Ausbau der Verwaltung
- 15 Sanierung des Refektoriums



Luftbild des Pallottiner-Areals

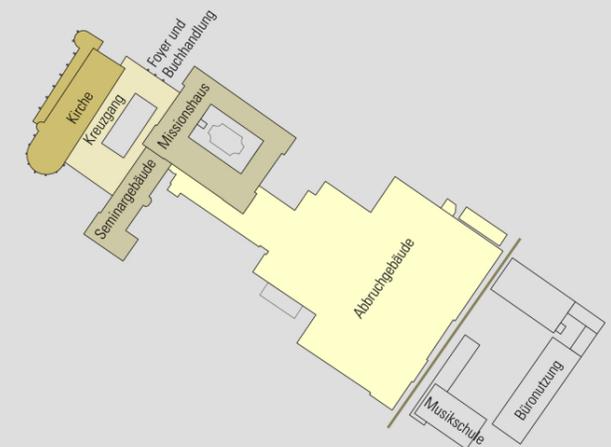

Nutzungen im Areal nach dem Umbau

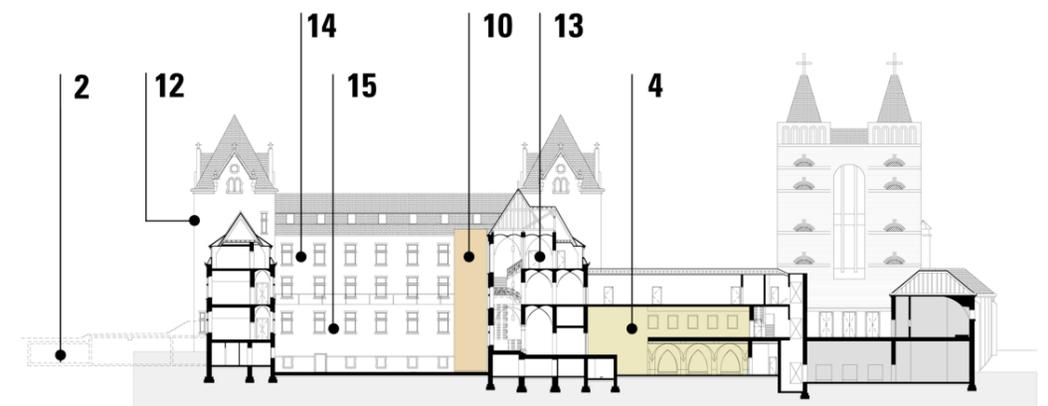

Schnitt | Kirche | Foyer | Buchhandlung | Missionshaus