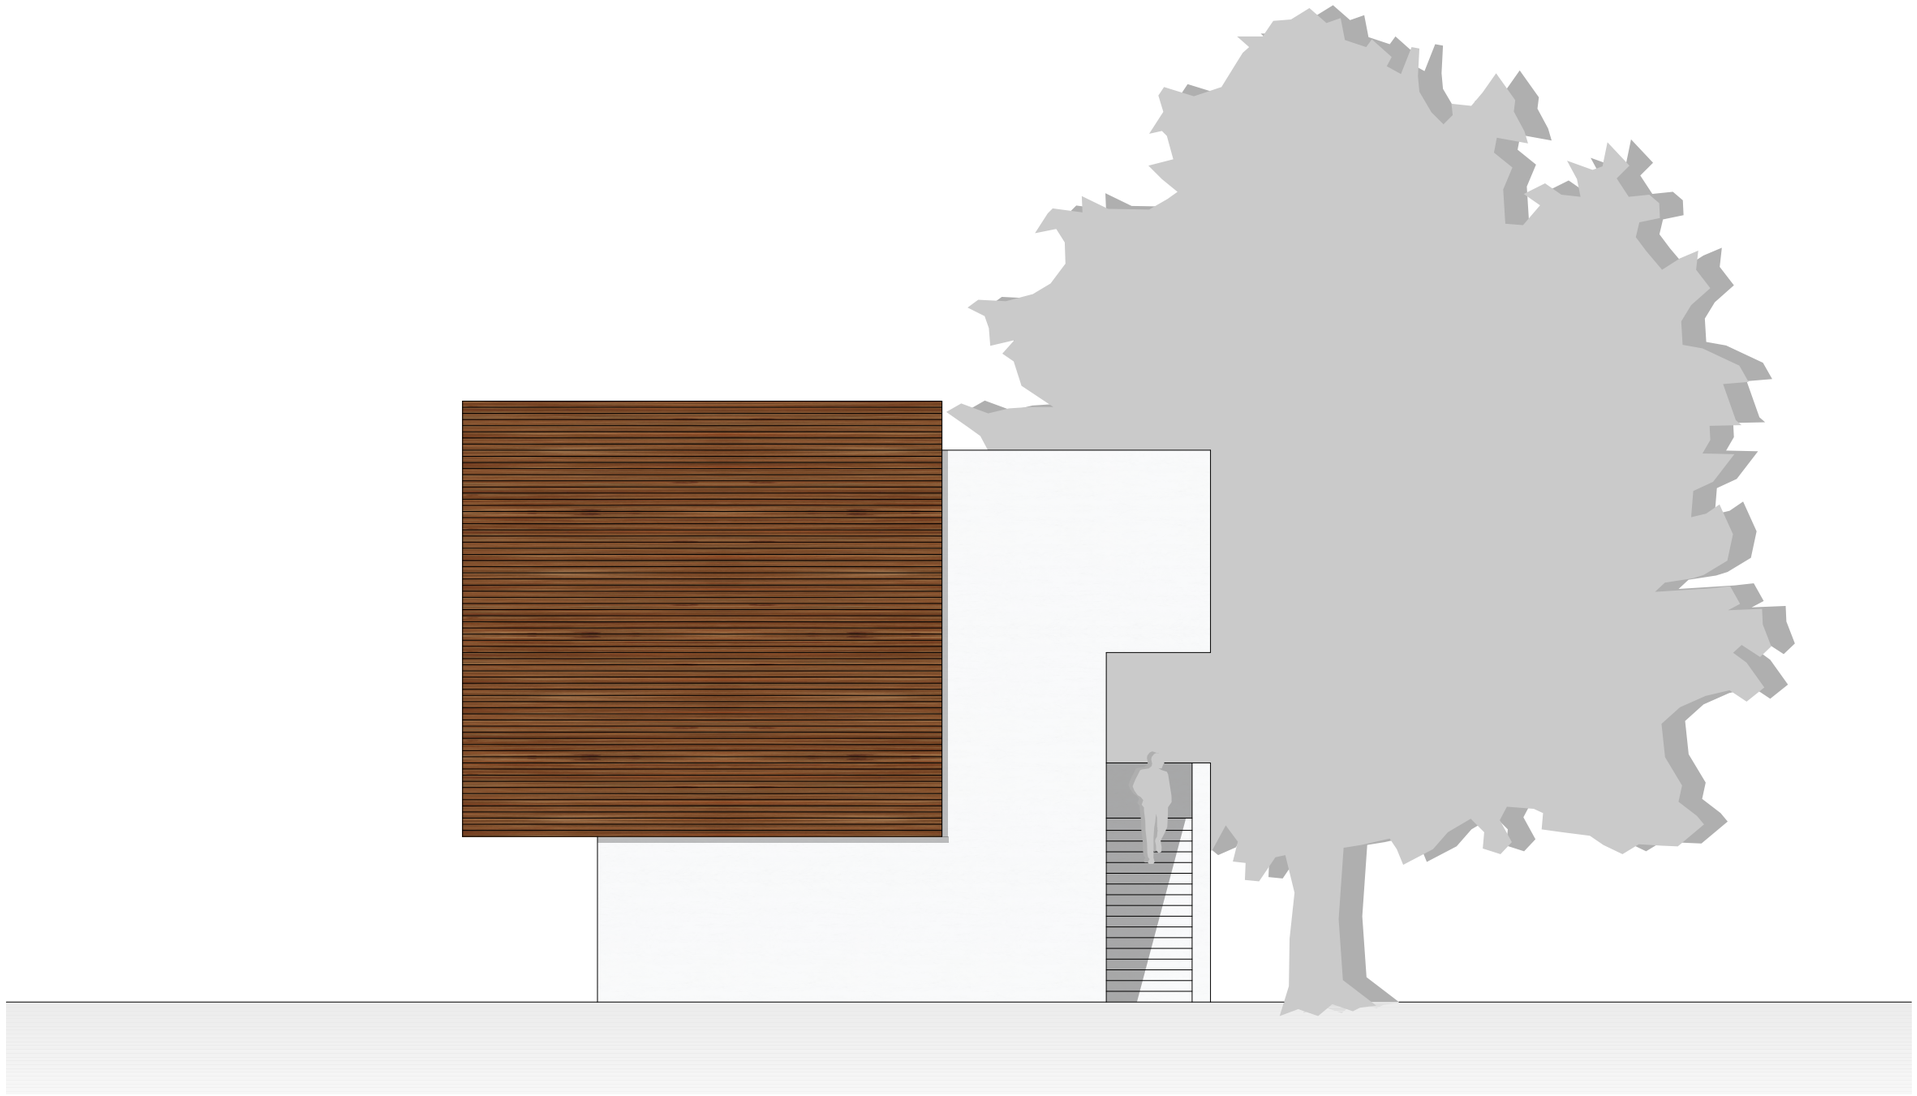

Ansicht Süd 1 : 100