



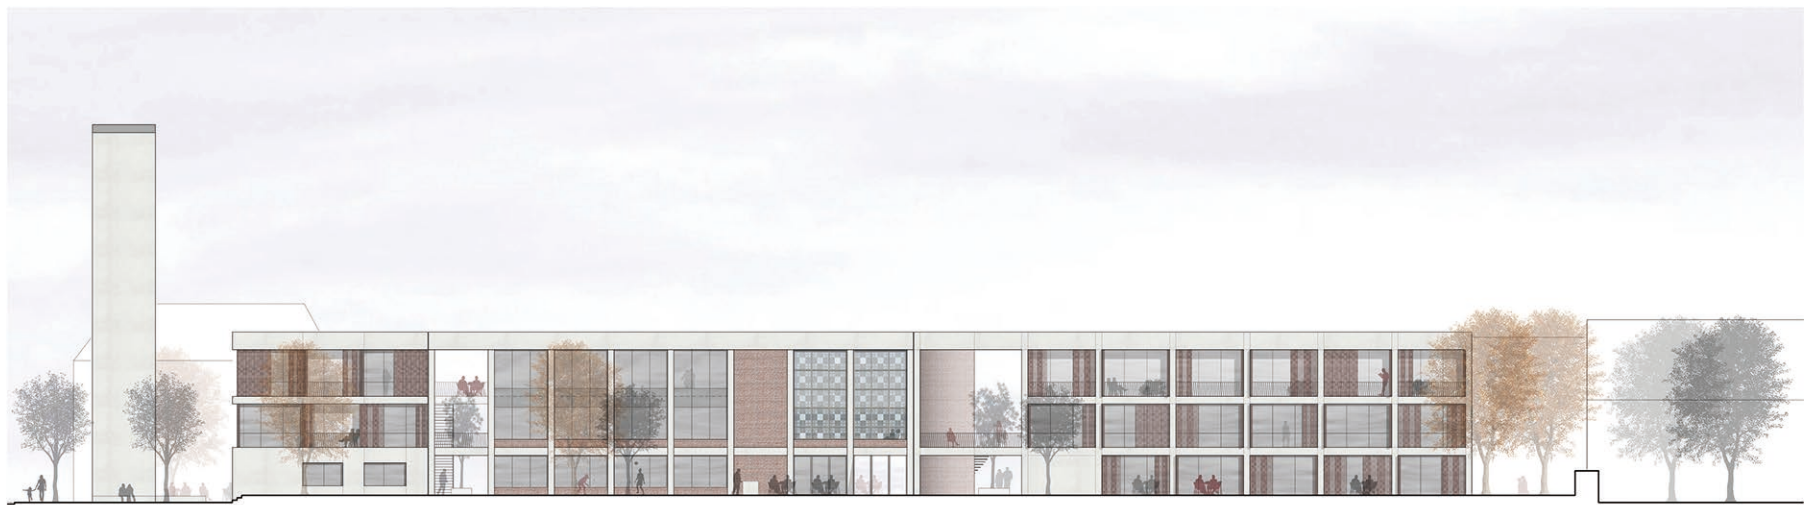

ANSICHT WEST _ M 1:200

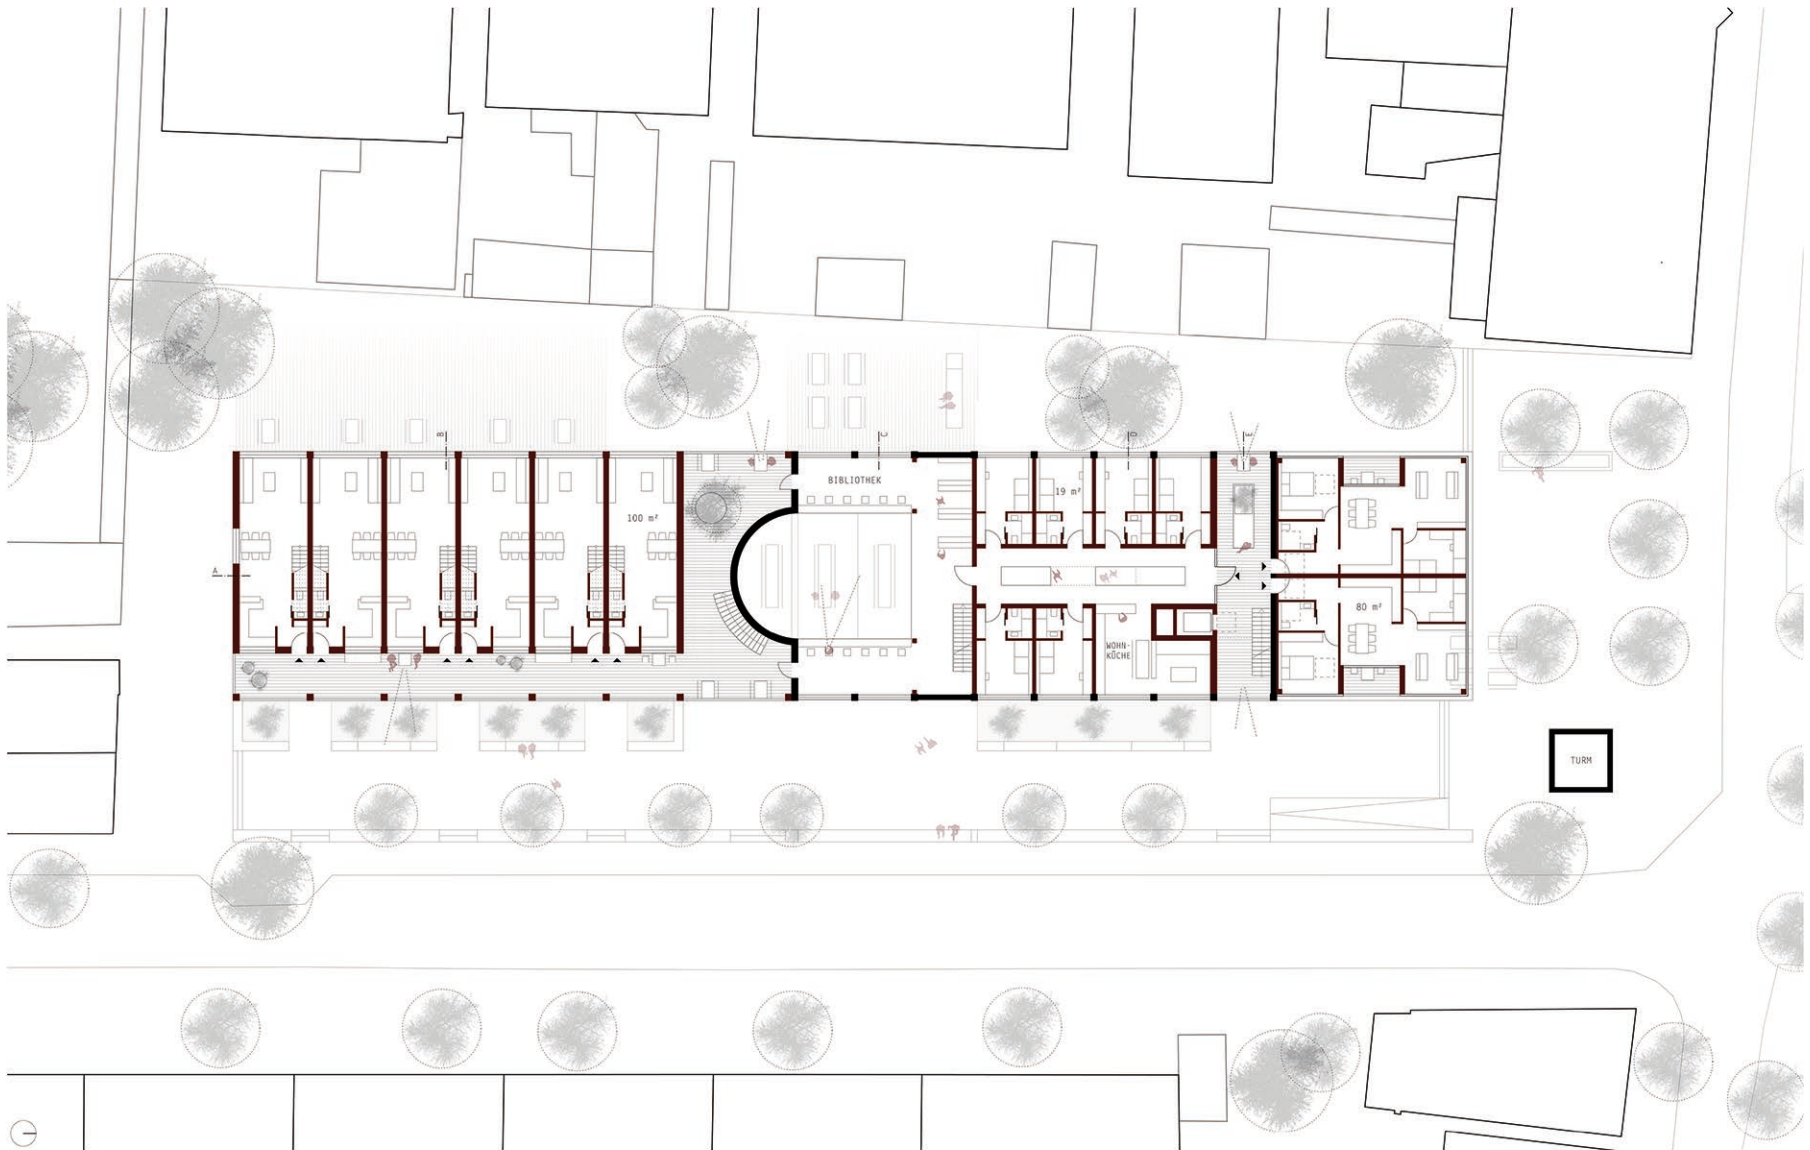

1. OBERGESCHOSS _ M 1:200