




ANSICHT OST _ M 1:200

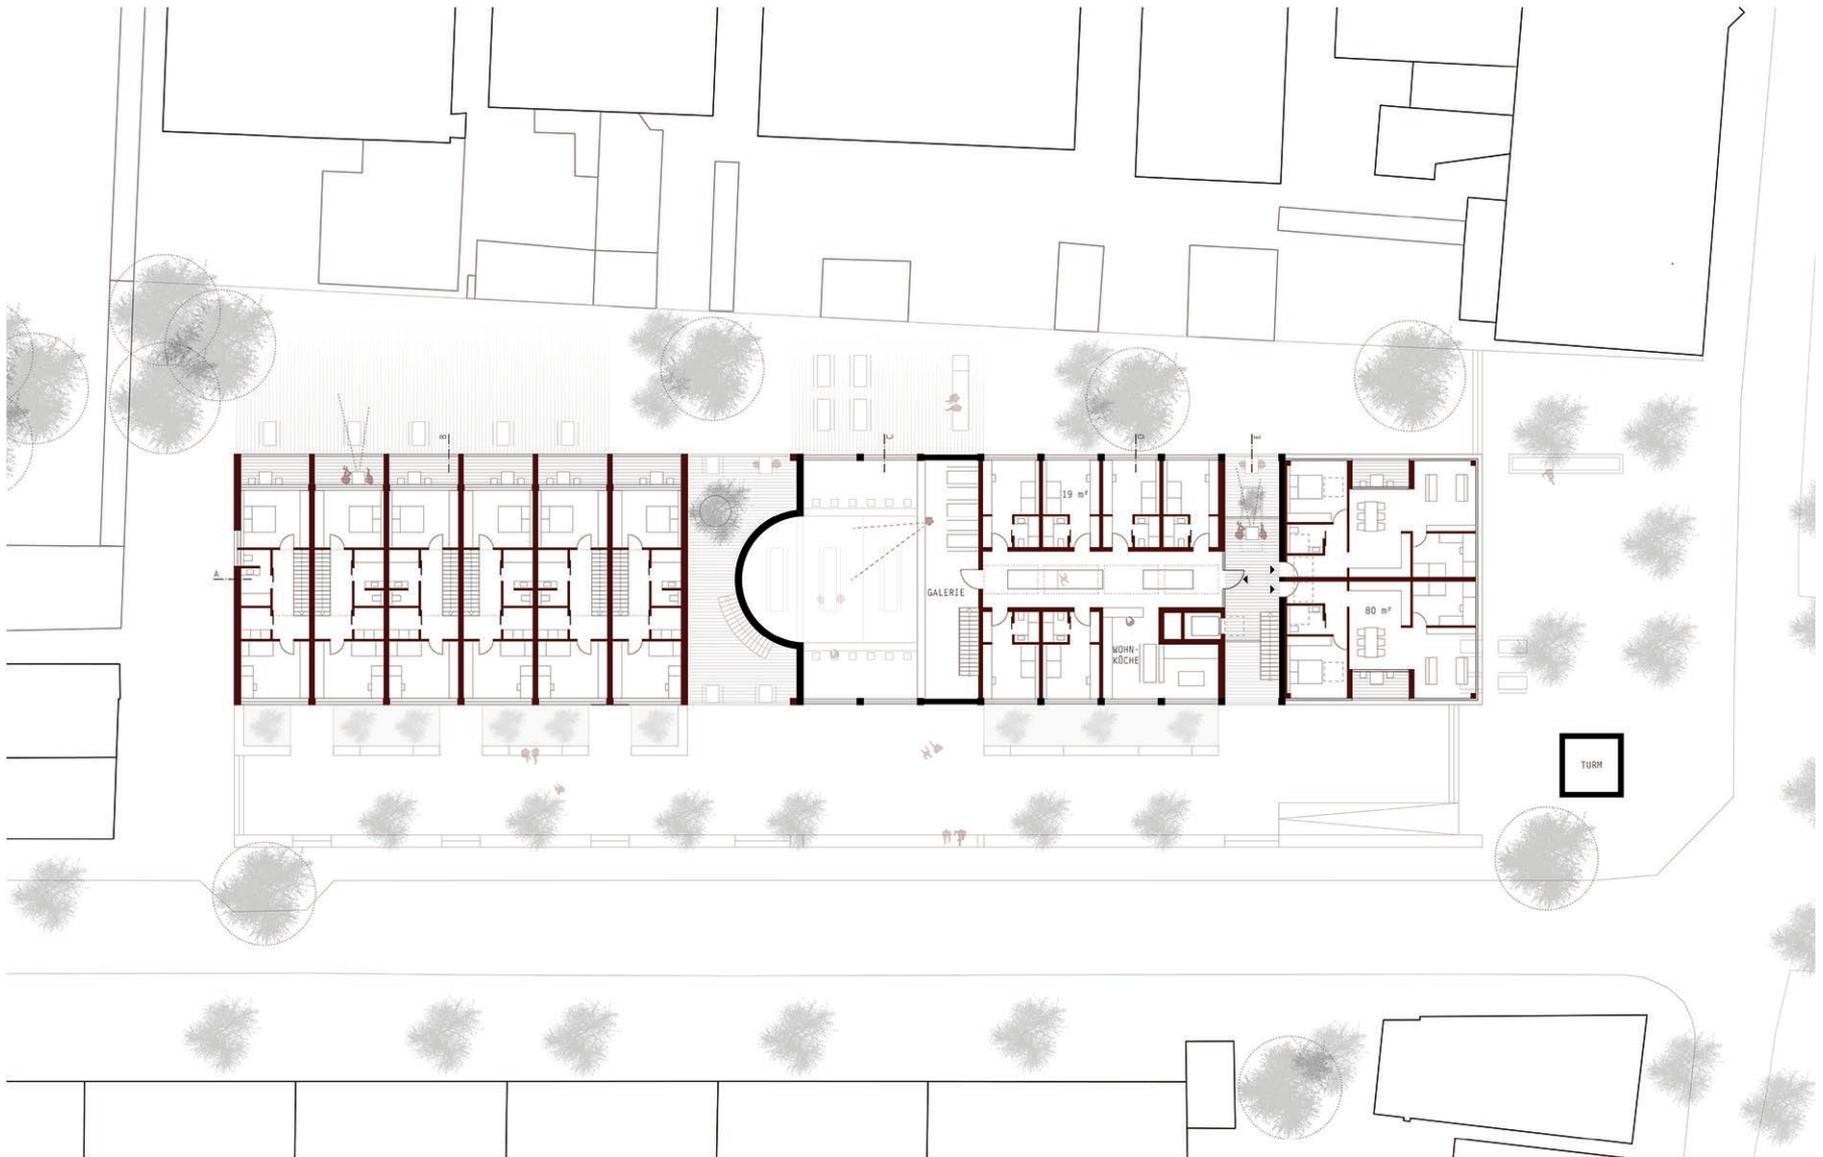

2. OBERGESCHOSS _ M 1:200